ŽST SOKOLNICE - TELNICE - NOVÝ STAV NAPÁJENÍ

ROV 5
ZÁLOHOVANÉ
PŘÍVODNÍ POLE

NEZÁLOHOVANÉ
PŘÍVODNÍ POLE

NEZÁLOHOVANÉ
VÝVODY OSVĚTLENÍ

ZÁLOHOVANÉ
VÝVODY OSVĚTLENÍ

OVLÁDÁNÍ
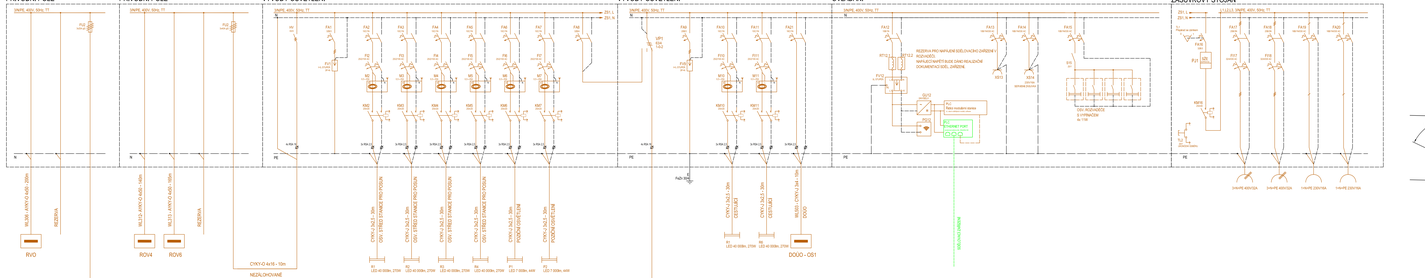
ZÁSUVKOVÝ STOJAN