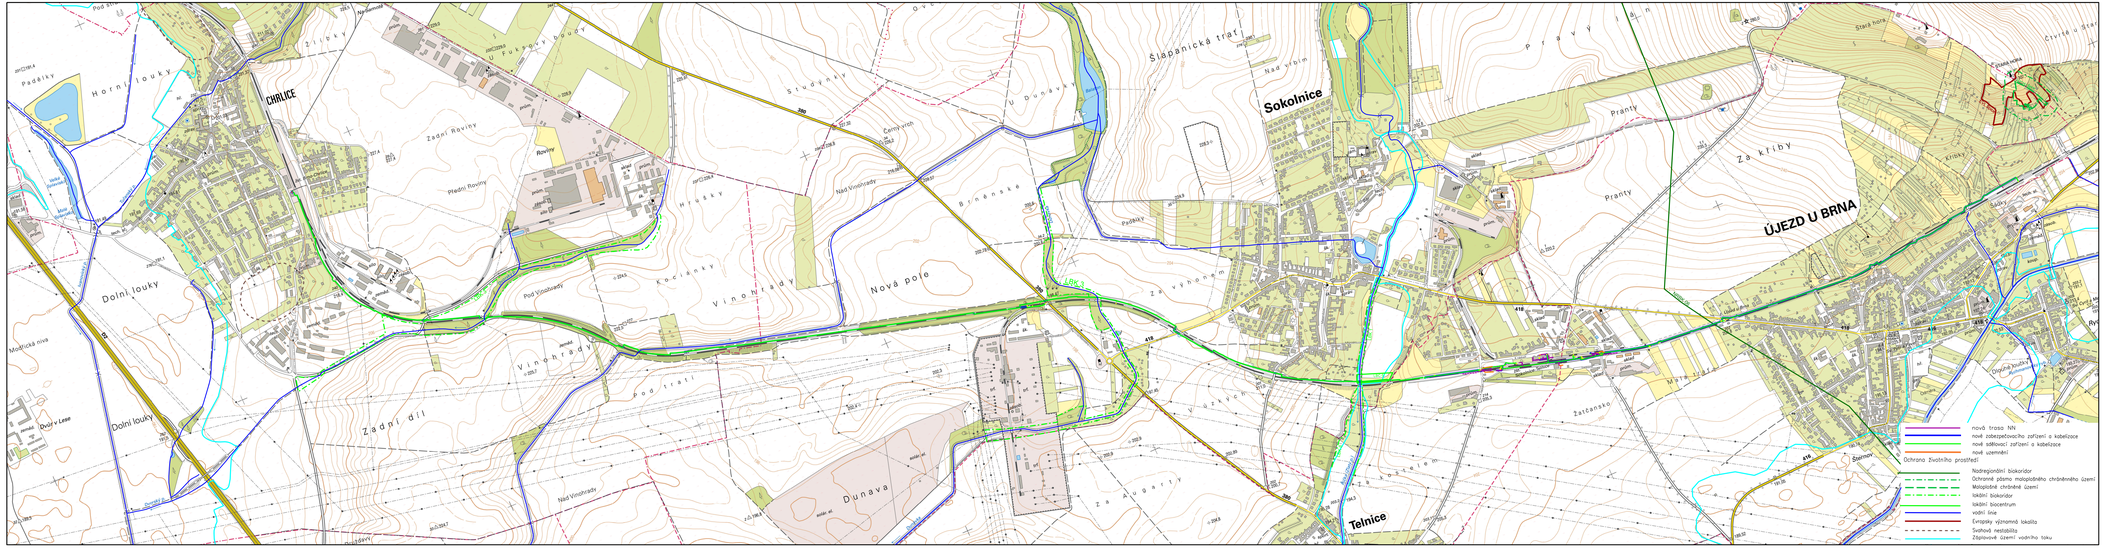

Ministerstvo dopravy
Státní fond dopravní infrastruktury

Orientační schéma:

Razítko oprávněné osoby:

Podpis: Datum:

Revize:	Datum:	Popis:	Kontroloval:
000	10/2021	Definitivní odevzdání dokumentace	Ing. Milan Lukáček

Stavebník/investor:	**Správa železnic, státní organizace**
Adresa:	Dlážděná 1003/7, 110 00 Praha 1
Zástupce investora:	Oblastní ředitelství Brno
Adresa:	Kounicova 26, 611 43 Brno

SPRÁVA ŽELEZNIC

Zhotovitel stavby:	**Signal Projekt s.r.o.**
Adresa:	Vídeňská 55, 639 00 Brno
Kontakt:	T: +420 543 233 962 E: projekce@signalprojekt.cz
Zhotovitel objektu:	
Adresa:	
Kontakt:	

signal PROJEKT

Hlavní projektant (HIP):	Specialista:	Odpovědný projektant:	Zpracovatel:
Ing. Milan Lukáček	Mgr. Radek Böhm	Ing. Milan Lukáček	Alena Prášilová

Název stavby/akce:	**Oprava zabezpečovacího zařízení v ŽST Sokolnice-Telnice**	Označení (S-kód):
		Označení zhotovitele: 21-061-35-113
Název části:	Speciální situační výkres	Označení části: **C.4**
Název objektu:		Označení objektu/komplexu:
Název přílohy:		Číslo přílohy:
Název dílčí části přílohy:		Paré:

Kraj:	Katastrální území:	TUDO:
Jihomoravský	viz textová část	2101C1

Stupeň dokumentace:	Datum zpracování:	Formáty:	Měřítko:
DSP	8/2021	6 x A4	1:10 000

Funkce	Jméno	Datum	Podpis	Funkce	Jméno	Datum	Podpis
Kreslil	Ing. Milan Lukáček	10/2021		Schválil			
Zodpovědný projektant	Ing. Milan Lukáček	10/2021		Schválil			

(Prostor pro další informace)