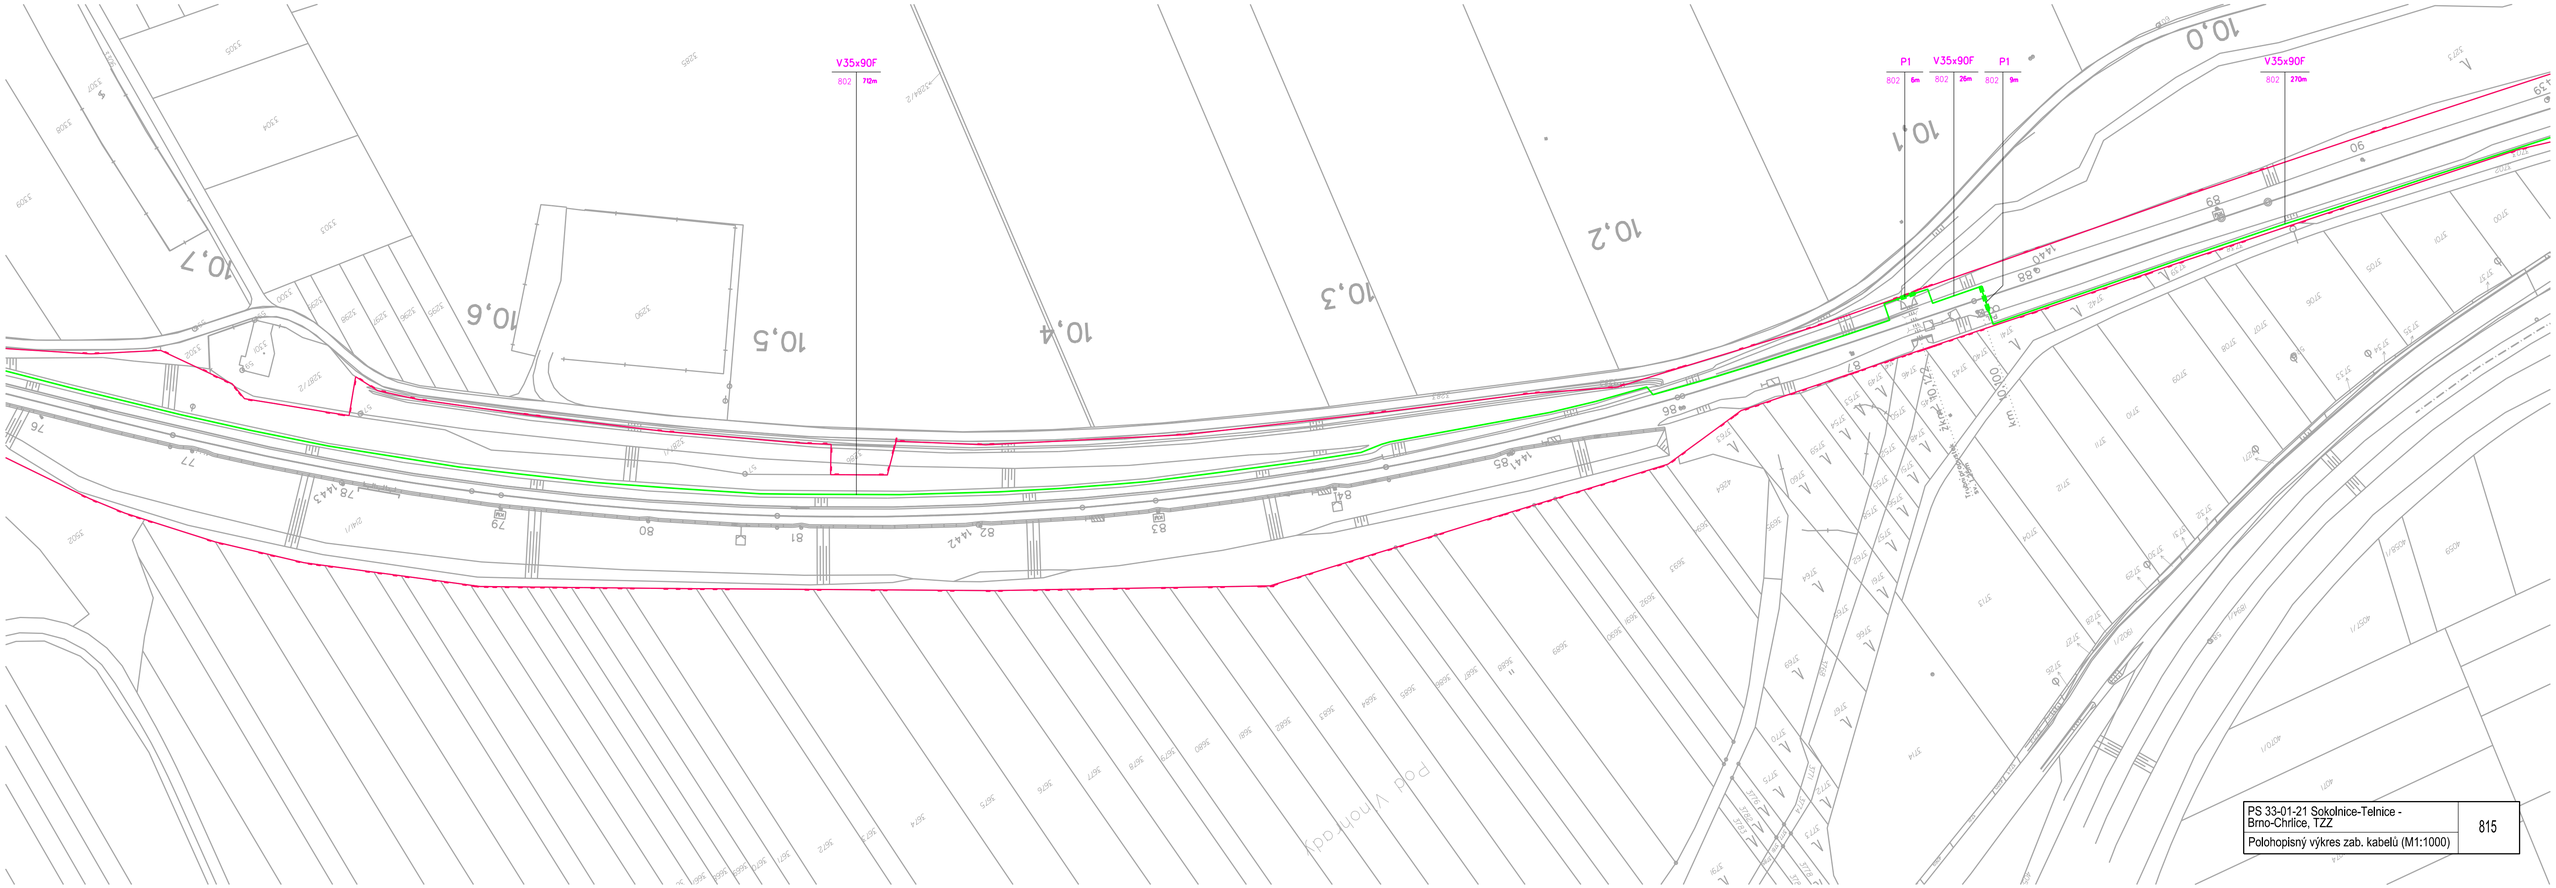

PS 33-01-21 Sokolnice-Telnice - Brno-Chrlice, TZZ	815
Polohopisný výkres zab. kabelů (M1:1000)	