

ŽST Sokonice - Telnice - stavědlová ústředna																									
Kabel	12x kabel UTP 4P, kat.5E (Belden 1583 ENH) LSYH																								
Rack	19" skříň 01–02 ve sdělovací místnosti VB																								
Patchpanel 1	1U (24x port)																								
Port	1	2	3	4	5	6	7	8	9	10	11	12	13	14	15	16	17	18	19	20	21	22	23	24	
Zásuvka RJ 45	<div><div></div><div></div><div></div><div></div><div></div><div></div><div></div><div></div></div>																								
Číslo zásuvky																									
Délka/m																									
Místnost	stavědlová ústředna						stavědlová ústředna																		
Podlaží																									

ŽST Sokolnice - Telnice - sdělovací místnost																										
Kabel	12x kabel UTP 4P, kat.5E (Belden 1583 ENH) LSYH																									
Rack	19" skříň 01–02 ve sdělovací místnosti VB																									
Patchpanel 3	1U (24x port)																									
Port	1	2	3	4	5	6	7	8	9	10	11	12	13	14	15	16	17	18	19	20	21	22	23	24		
	<div></div>	<div></div>	<div></div>	<div></div>	<div></div>	<div></div>	<div></div>																			
Zásuvka RJ 45																										
Číslo zásuvky																										
Délka/m																										
Místnost	rozvodna NN – RH	– RH	– RH	– RD	– RD	– RZS	– RZS																			
Podlaží																										

ŽST Sokolnice - Telnice - sdělovací místnost																								
Kabel	22x kabel UTP 4P, kat.5E (Belden 1583 ENH) LSYH																							
Rack	19" skříň 01–02 ve sdělovací místnosti VB																							
Patchpanel 1	1U (24x port)																							
Port	1	2	3	4	5	6	7	8	9	10	11	12	13	14	15	16	17	18	19	20	21	22	23	24
Zásuvka RJ 45																								
Číslo zásuvky	1/1 A B	1/2 A B	1/3 A B	1/4 A B	1/5 A B	1/6 A B	1/7 A B	1/8 A B	1/9 A B	1/10 A B	1/11 A B													
Délka/m																								
Místnost	dopravní kancelář stůl výpravčího														rozvodna NN		na fasádě VB odjezdová tabule		odbovovací hala monitor IS		PZTS			
Podlaží																								

Orientační schéma:


Ministerstvo dopravy
Státní fond dopravní
infrastruktury





Razítko oprávněné osoby:

Podpis: _____ Datum: _____


Revize:	Datum:	Popis:	Kontroloval:
000	10/2021	Definitivní odevzdání dokumentace	Bc. Jaroslav Macháin

Stavebník/Investor:	Správa železnic, státní organizace	
Adresa:	Dlážděná 1003/7, 110 00 Praha 1	
Zástupce investora:	Oblastní ředitelství Brno	
Adresa:	Kounicova 26, 611 43 Brno	


Zhotovitel stavby: Adresa: Kontakt:	Signal Projekt s.r.o. Vídeňská 55, 639 00 Brno T: +420 543 233 962 E: projekce@signalprojekt.cz		
Zhotovitel objektu: Adresa: Kontakt:	Signal Projekt s.r.o. Vídeňská 55, 639 00 Brno T: +420 543 233 962 E: projekce@signalprojekt.cz		
Hlavní projektant (HIP): Ing. Milan Lukášek	Specialista: Bc. Jaroslav Machain	Odpovědný projektant: Bc. Jaroslav Machain	Zpracovatel: Bc. Jakub Kalina

Název stavby/akce:	Oprava zabezpečovacího zařízení v ZST Sokolnice-Telnice			Označení (S-kód):
Název části:	Integrovaná telekomunikační zařízení			Označení zhotovitele: 21-061-35-113
Název objektu:	Sokolnice-Telnice, ITZ			Označení části: D.1.2.03 Označení objektu/komplexu: PS 32-02-31
Název přílohy:	Schéma strukturované kabeláže			Číslo přílohy: 2. 002
Název dílčí části přílohy:				Paré:
Kraj:	Katastrální území:	TUDU:		
Jihomoravský	Telnice u Brna [765767]	2101C1		
Stupeň dokumentace:	Datum zpracování:	Formáty:	Měřítko:	
DSP	10/2021	5 x A4		
S-kód:	Stupeň dokumentace: Časť:	Objekt:	Podobjekt:	Příloha: Revize:
S X X X X X X X X X X X X X X X	D S P X X X X X X X X X X	D 1 2 0 3	P S 3 2 0 2 3 1	X X X X X X X X X X 2 0 0 2 - 0 0 0
[Prostor pro další informace]				

ŽST Sokolnice - Telnice - sdělovací místnost

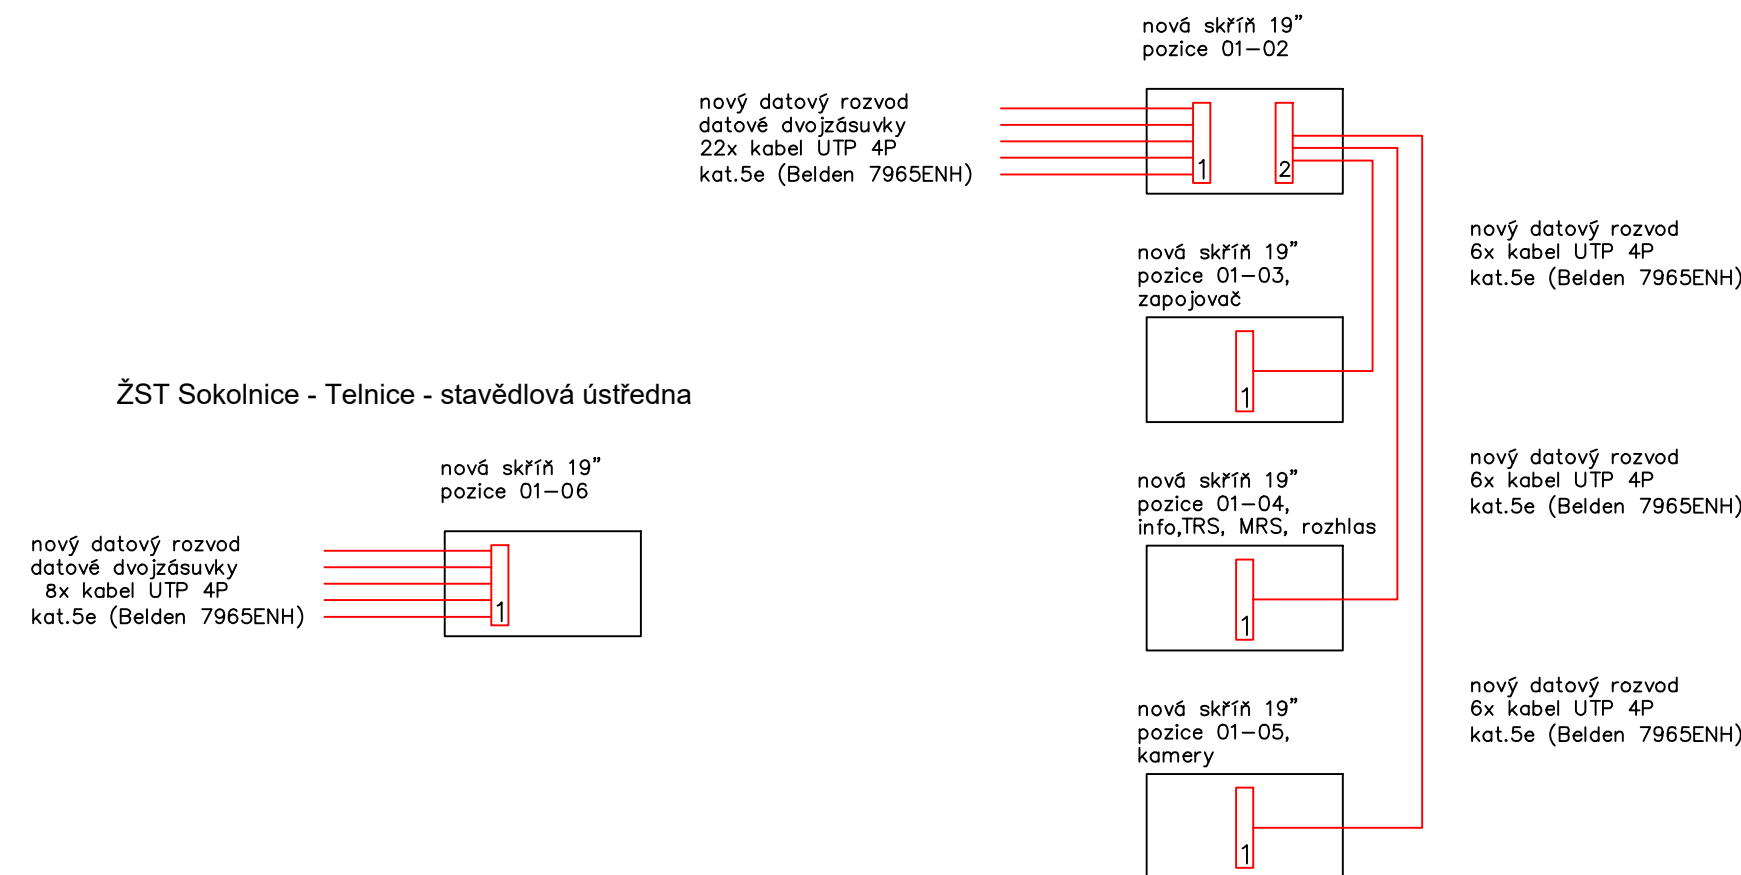

ŽST Sokolnice - Telnice - sdělovací místnost

Kabel	6x kabel UTP 4P, kat.5E (Belden 1583 ENH) LSYH																							
Rack	19" skříň 01-03, 01-04, 01-05 ve sdělovací místnosti VB																							
Patchpanel 1	1U (24x port)																							
Port	1	2	3	4	5	6	7	8	9	10	11	12	13	14	15	16	17	18	19	20	21	22	23	24
Zásuvka RJ 45																								
Číslo zásuvky																								
Délka/m	5(6(7))																							
Místnost	skříň 01-02																							
Podlaží																								

ŽST Sokolnice - Telnice - sdělovací místnost

Kabel	18 x kabel UTP 4P, kat.5E (Belden 1583 ENH) LSYH																							
Rack	19" skříň 01-02 ve sdělovací místnosti VB																							
Patchpanel 2	1U (24x port)																							
Port	1	2	3	4	5	6	7	8	9	10	11	12	13	14	15	16	17	18	19	20	21	22	23	24
Zásuvka RJ 45																								
Číslo zásuvky																								
Délka/m	5	5	5	5	5	5	6	6	6	6	6	6	7	7	7	7	7	7						
Místnost	skříň 01-03						skříň 01-04						skříň 01-05											
Podlaží																								