



ŽST SOKOLNICE-TELNICE - NOVÝ STAV NAPÁJENÍ


KS2 - SS201

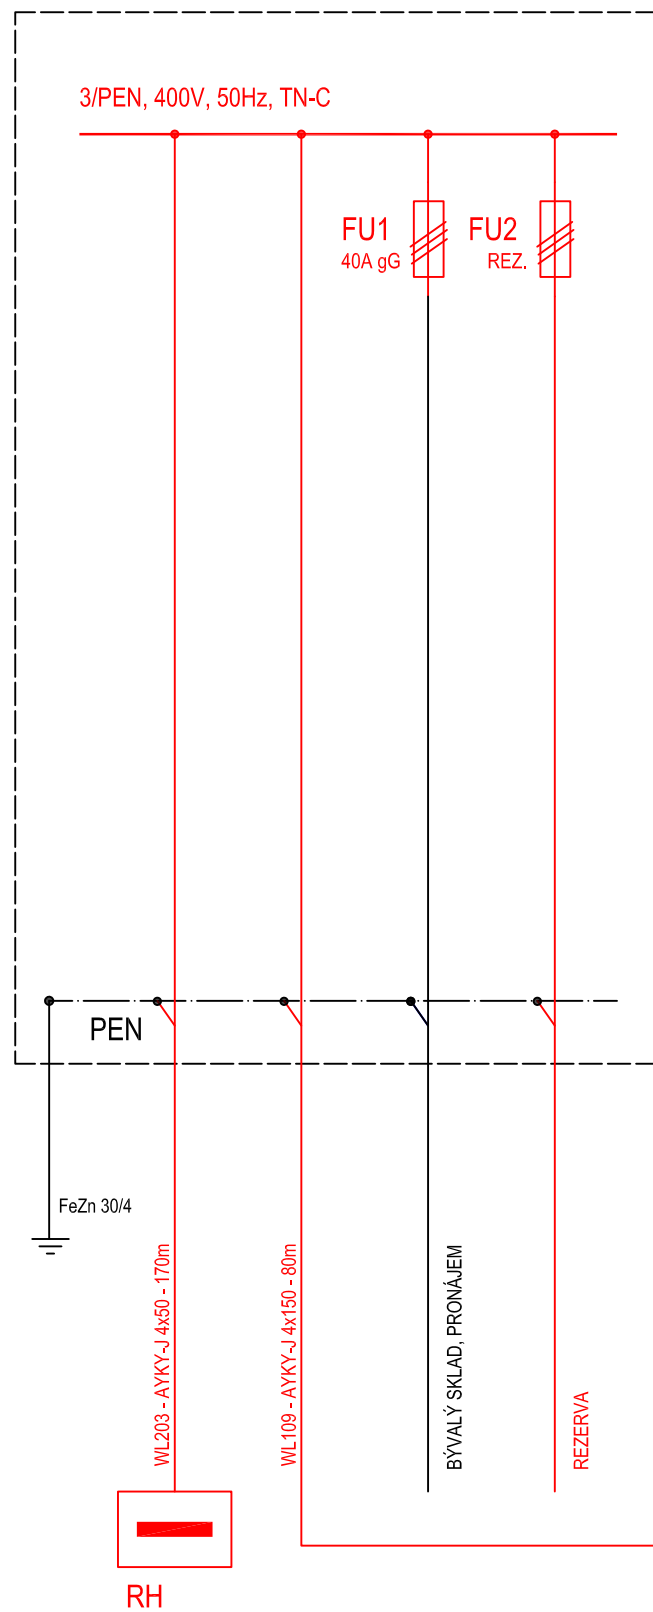

KS1 - SS201

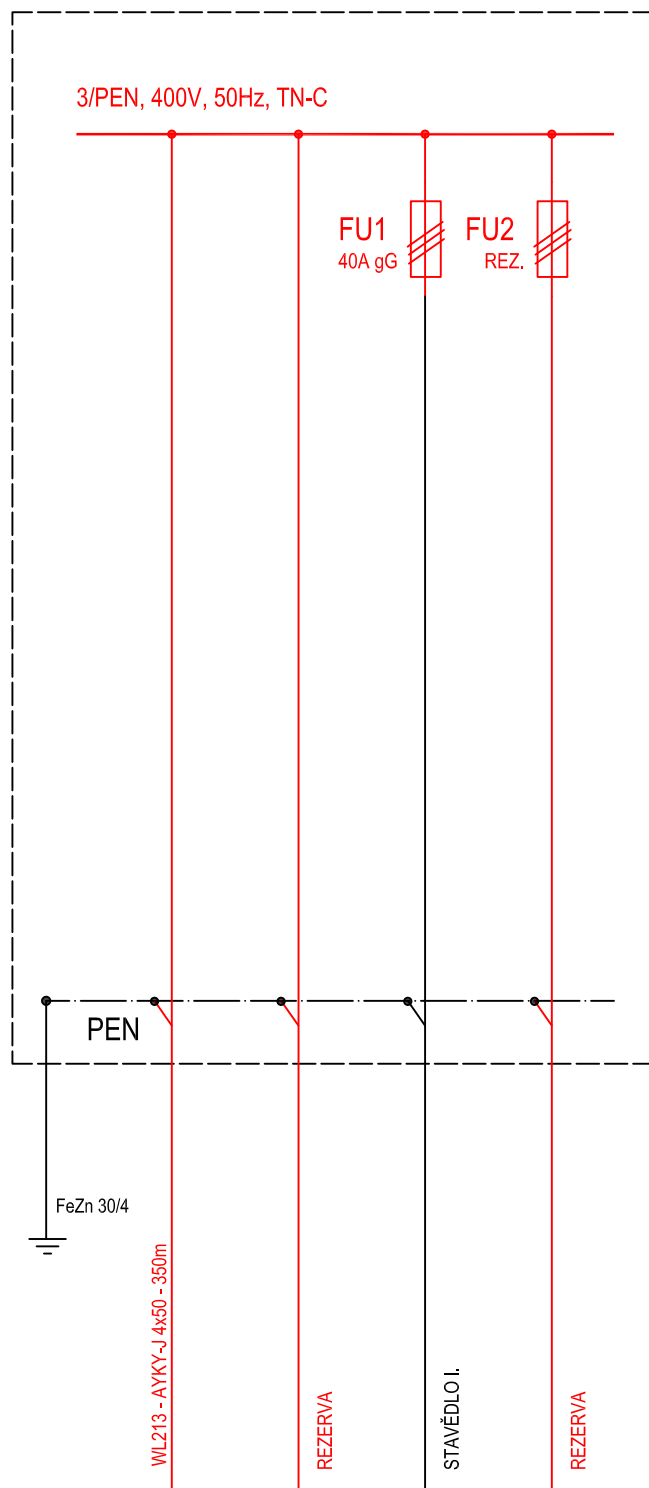

KABELOVÉ SKŘÍNĚ - POHLED 1:10
HLOUBKA ROZVADĚČŮ BUDE 240MM

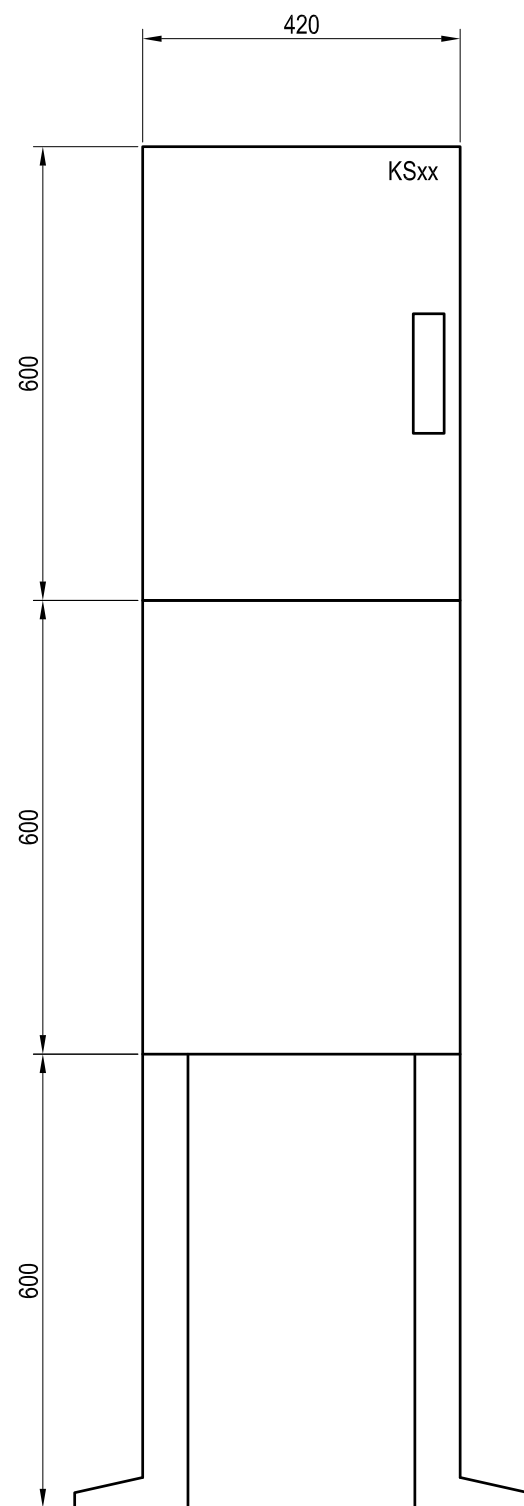

ROZVODNÉ SOUSTAVY:

3/PEN~50Hz,400V/TN-C
3/N/PE~50Hz,400V/TN-C-S
3/N/PE~50Hz,400V/TT
3/N~50Hz 400V/IT

OCHRANA PŘED ÚRAZEM EL. PROUDEM - ČSN 33 2000-4-41 ed.3:

- čl. 411 Ochranné opatření: automatické odpojení od zdroje - čl. 411.4 síť TN
 - čl. 411.5 síť TT
 - čl. 411.6 síť IT

LEGENDA:

- PS 32-03-71 Sokolnice-Telnice, stabilní záložní zdroj
- SO 32-86-01 Napájení NN v ŽST Sokolnice-Telnice
- SO 32-86-02 Úprava rozvodů NN v ŽST Sokolnice-Telnice
- SO 32-86-03 Úpravy osvětlení v ŽST Sokolnice-Telnice
- SO 32-84-01 EOv v ŽST Sokolnice-Telnice
- Rozvody ve správě SSZT
- stávající rozvody, příp. rozvody EG.D

[illegible]