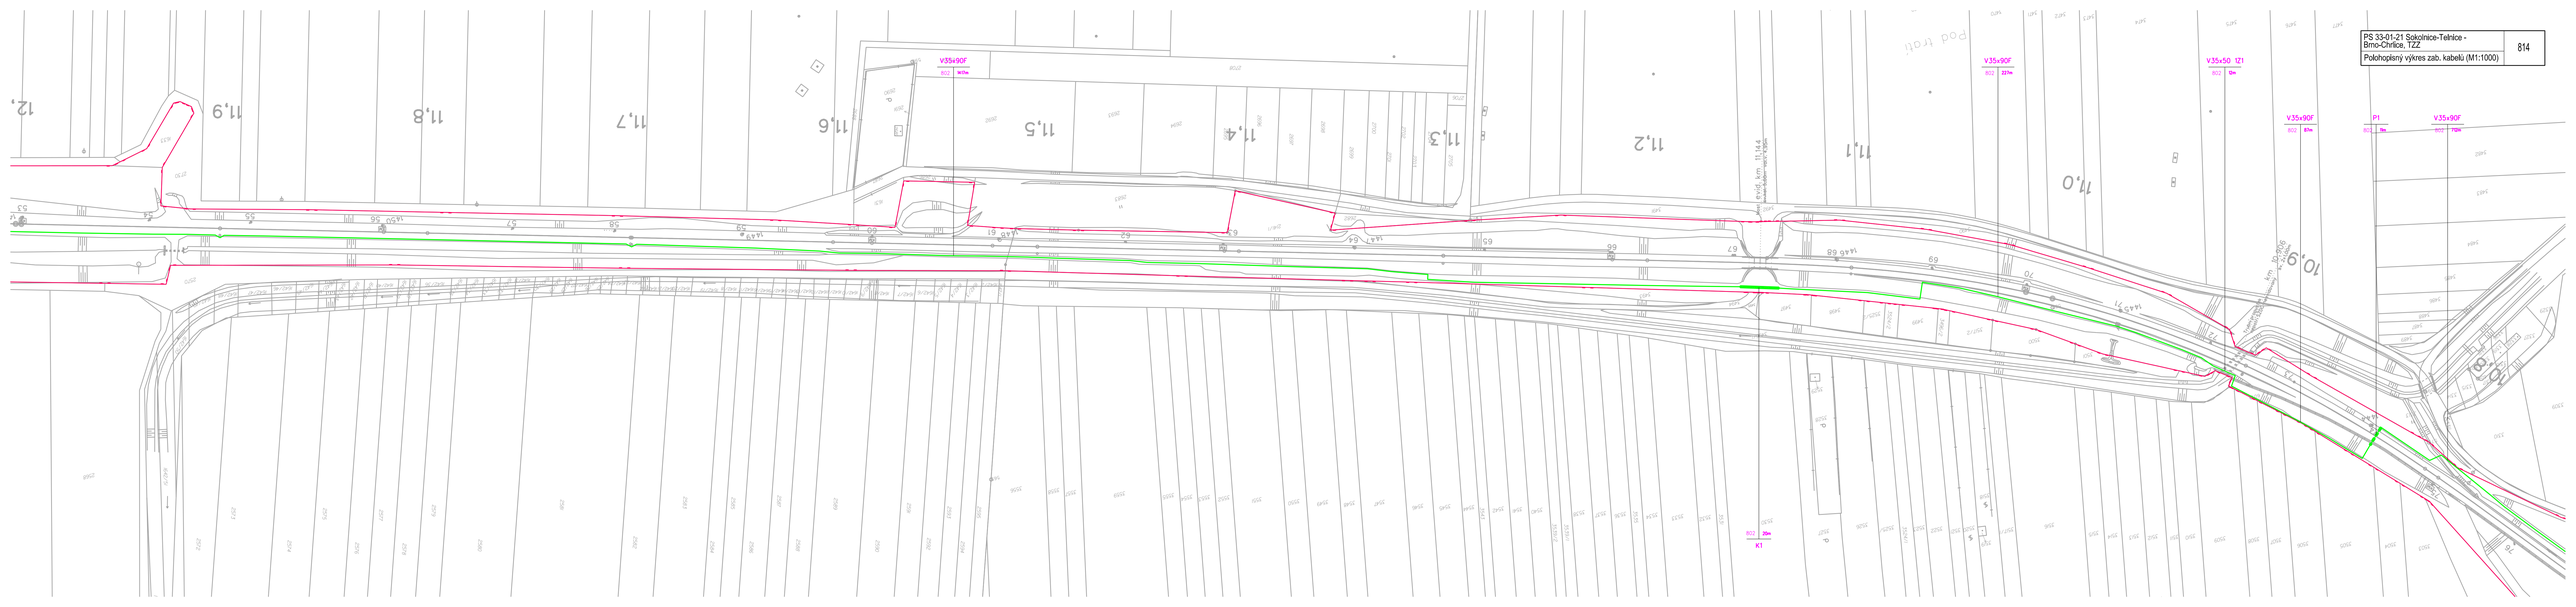
PS 33-01-21 Sokolnice-Telnice - Brno-Chrlice, TZZ
Polohopisný výkres zab. kabelů (M1:1000)
814
V35x90F
802 360m
V35x90F
802 227m
V35x50 1Z1
802 0m
V35x90F
802 87m
P1
802 1m
V35x90F
802 70m
802 20m
K1
11,9
11,8
11,7
11,6
11,5
11,4
11,3
11,2
11,1
11,0
10,9
10,8
Pod trati