


POZNÁMKA: Navazující prvky a kabelizace v jiném PS

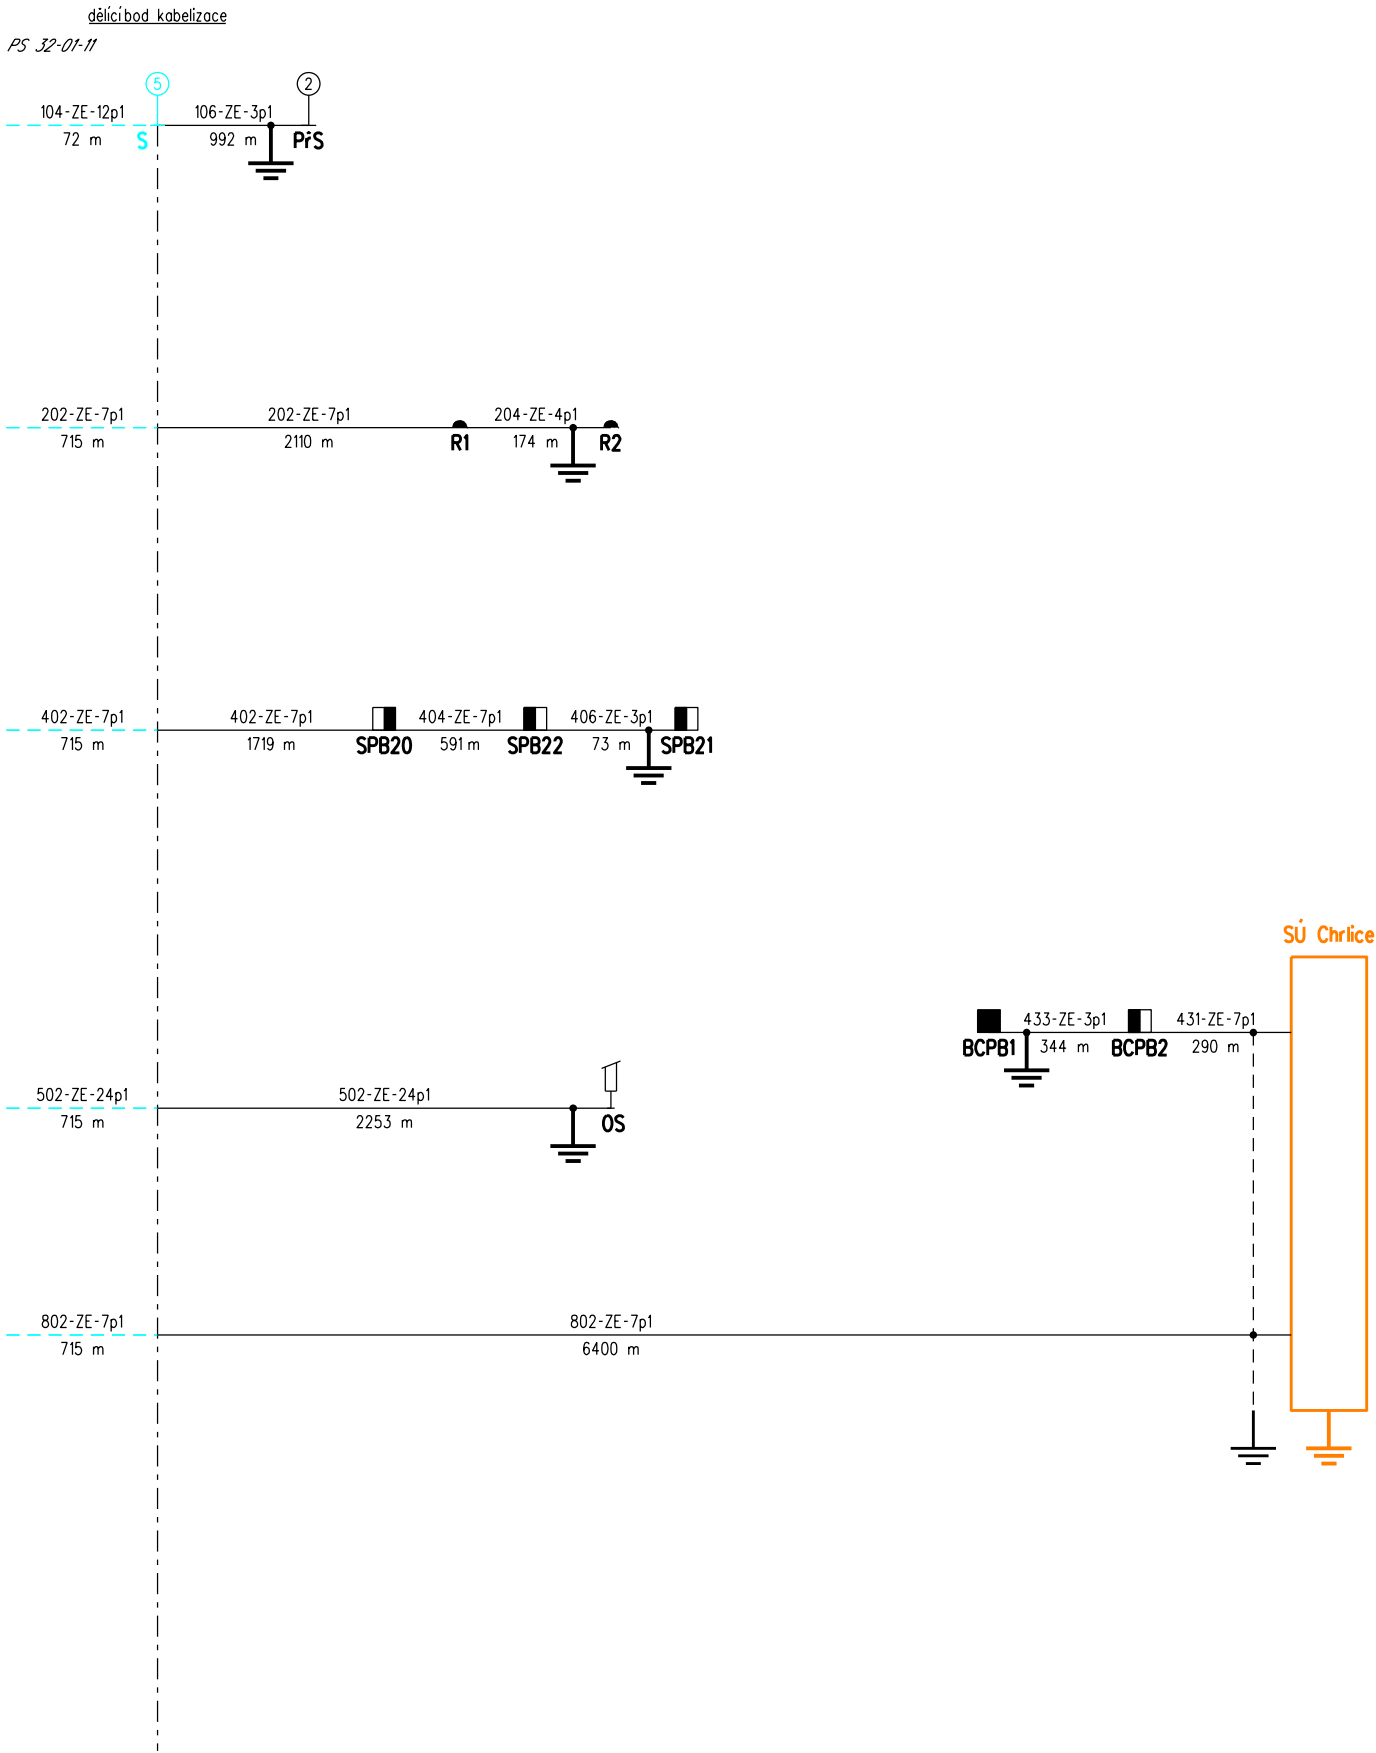

Razítko oprávněné osoby:

Orientační schéma:

Podpis: Datum:

Revize:	Datum:	Popis:	Kontroloval:
000	10/2021	Definitivní odevzdání dokumentace	Ing. Milan Lukášek

Stavebník/Investor:	Správa železnic, státní organizace		
Adresa:	Dlážděná 1003/7, 110 00 Praha 1		
Zástupce investora:	Oblastní ředitelství Brno		
Adresa:	Kounicova 26, 611 43 Brno		



Zhotovitel stavby:	Signal Projekt s.r.o.		
Adresa:	Václavská 55, 639 00 Brno		
Kontakt:	T: +420 543 233 962 E: projekce@signalprojekt.cz		
Zhotovitel objektu:	Signal Projekt s.r.o.		
Adresa:	Václavská 55, 639 00 Brno		
Kontakt:	T: +420 543 233 962 E: projekce@signalprojekt.cz		
Hlavní projektant (HIP):	Specialista:	Odpovědný projektant:	Zpracovatel:
Ing. Milan Lukášek	Mgr. Radek Böhm	Ing. Milan Lukášek	Michal Vítík



Název stavby/akce:	Oprava zabezpečovacího zařízení v ZST Sokolnice-Telnice		Označení (S-kód):
			Označení zhotovitele: 21-061-35-113
Název části:	Traťové zabezpečovací zařízení (TZZ)		Označení části: D.1.1.02
Název objektu:	Sokolnice-Telnice - Brno-Chrlice, TZZ		Označení objektu/komplexu: PS 33-01-21
Název přílohy:	Kabelové schéma		Číslo přílohy: 2. 850
Název dílčí části přílohy:			Paré:
Kraj:	Katastrální území:	TUDU:	
Jihomoravský	viz textová část	2101C1	
Stupeň dokumentace:	Datum zpracování:	Formáty:	Měřítko:
DSP	10/2021	2 x A4	

S-kód:	Stupeň dokumentace:	Část:	Objekt:	Podobjekt:	Příloha:	Revize:
S X X X X X X X X X	D	S P X	D 1 1 0 2	P S 3 3 0 1 2 1	X X	8 5 0 0 0 0

[Prostor pro další informace]