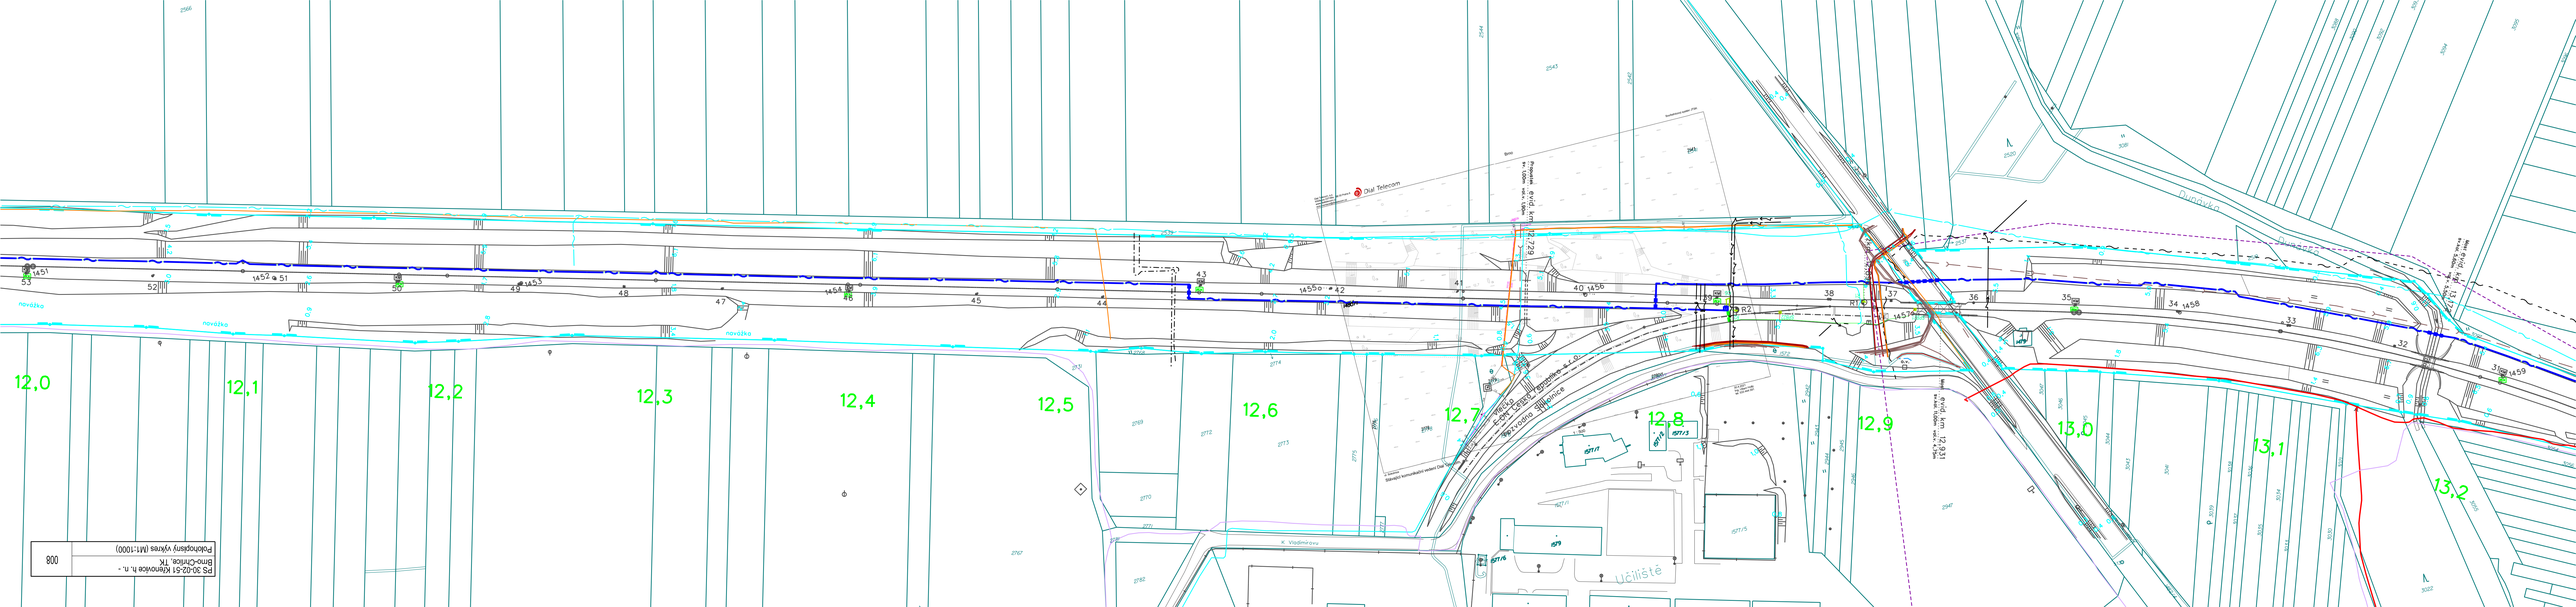
12,0
12,1
12,2
12,3
12,4
12,5
12,6
12,7
12,8
12,9
13,0
13,1
13,2
PS 30-02-5t Křenovice h. n. - Brno-Chrlice, TK
Podélný výkres (M1:1000)
008