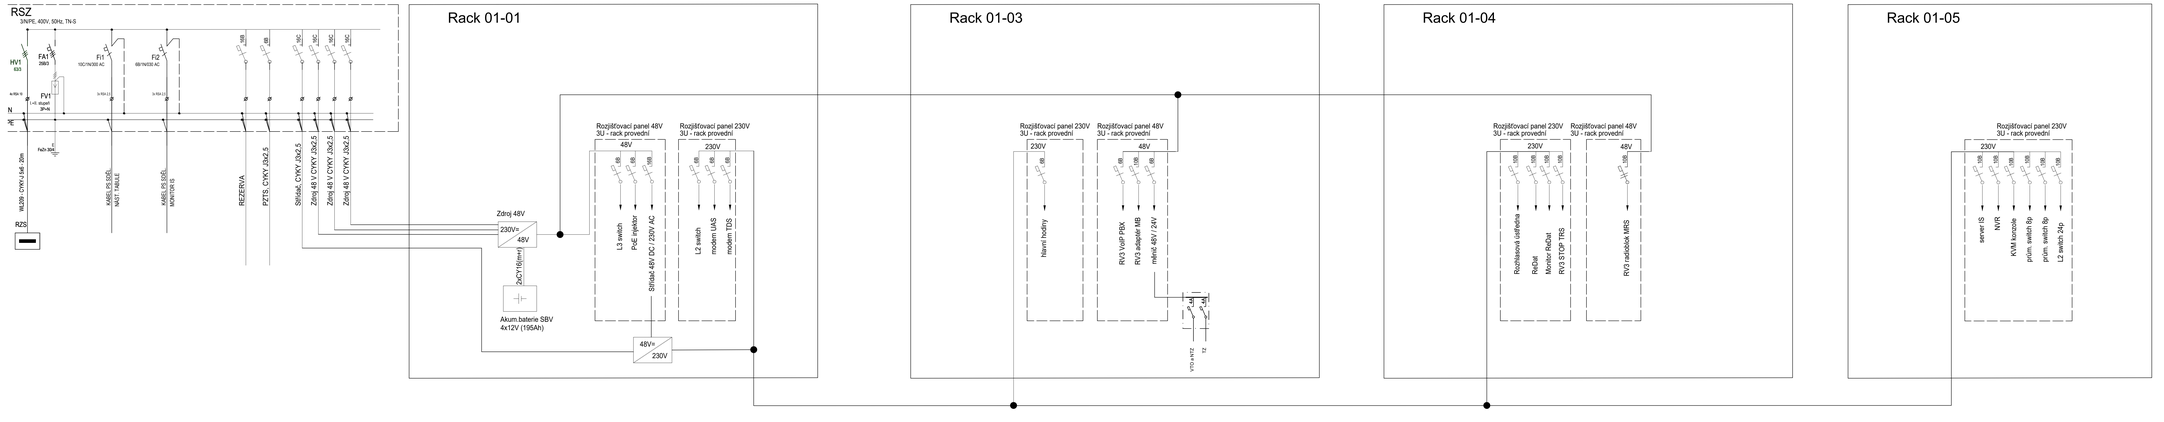

Ministerstvo dopravy
Státní fond dopravní infrastruktury

Orientační schéma:

Razítko oprávněné osoby:

Podpis: Datum:

Revize:	Datum:	Popis:	Kontrolovал:
000	10/2021	Definitivní odevzdání dokumentace	Bc. Jaroslav Machaim

Stavebník/Investor:
Správa železnic, státní organizace
Adresa: Dlážděná 1003/7, 110 00 Praha 1

Zástupce investora:
Oblastní ředitelství Brno
Adresa: Kounicova 26, 611 43 Brno

Zhotovitel stavby:
Signal Projekt s.r.o.
Adresa: Vídeňská 55, 639 00 Brno
Kontakt: T: +420 543 233 962
E: projekce@signalprojekt.cz

Zhotovitel objektu:
Signal Projekt s.r.o.
Adresa: Vídeňská 55, 639 00 Brno
Kontakt: T: +420 543 233 962
E: projekce@signalprojekt.cz

Hlavní projektant (HIP):	Specialista:	Odpovědný projektant:	Zpracovával:
Ing. Milan Lukášek	Bc. Jaroslav Machaim	Bc. Jaroslav Machaim	Bc. Jakub Kalina

Název stavby/akce:
Oprava zabezpečovacího zařízení v ZST Sokolnice-Telnice

Označení (S-kód):
Označení zhotovitele: 21-061-35-113
Označení části: D.1.2.07
Označení objektu/komplexu: **PS 32-02-92**
Číslo přílohy: **2. 004**
Parié:

Název části: Jiné sdělovací zařízení
Název objektu: **Sokolnice-Telnice, kamerové systémy**
Název přílohy: Napájecí schéma
Název dílčí části přílohy:
Kraj: Jihomoravský
Katastrální území: Telnice u Brna[765767]
TUDU: 2101C1
Stupeň dokumentace: DSP
Datum zpracování: 10/2021
Formáty: 7 x A4
Měřítko:

Index	Změna	Datum	Podpis
A	Původní vydání	10/2021	

Přesné pro další informaci