žst. Sokolnice - Telnice, VB, 1.NP

M 1:50

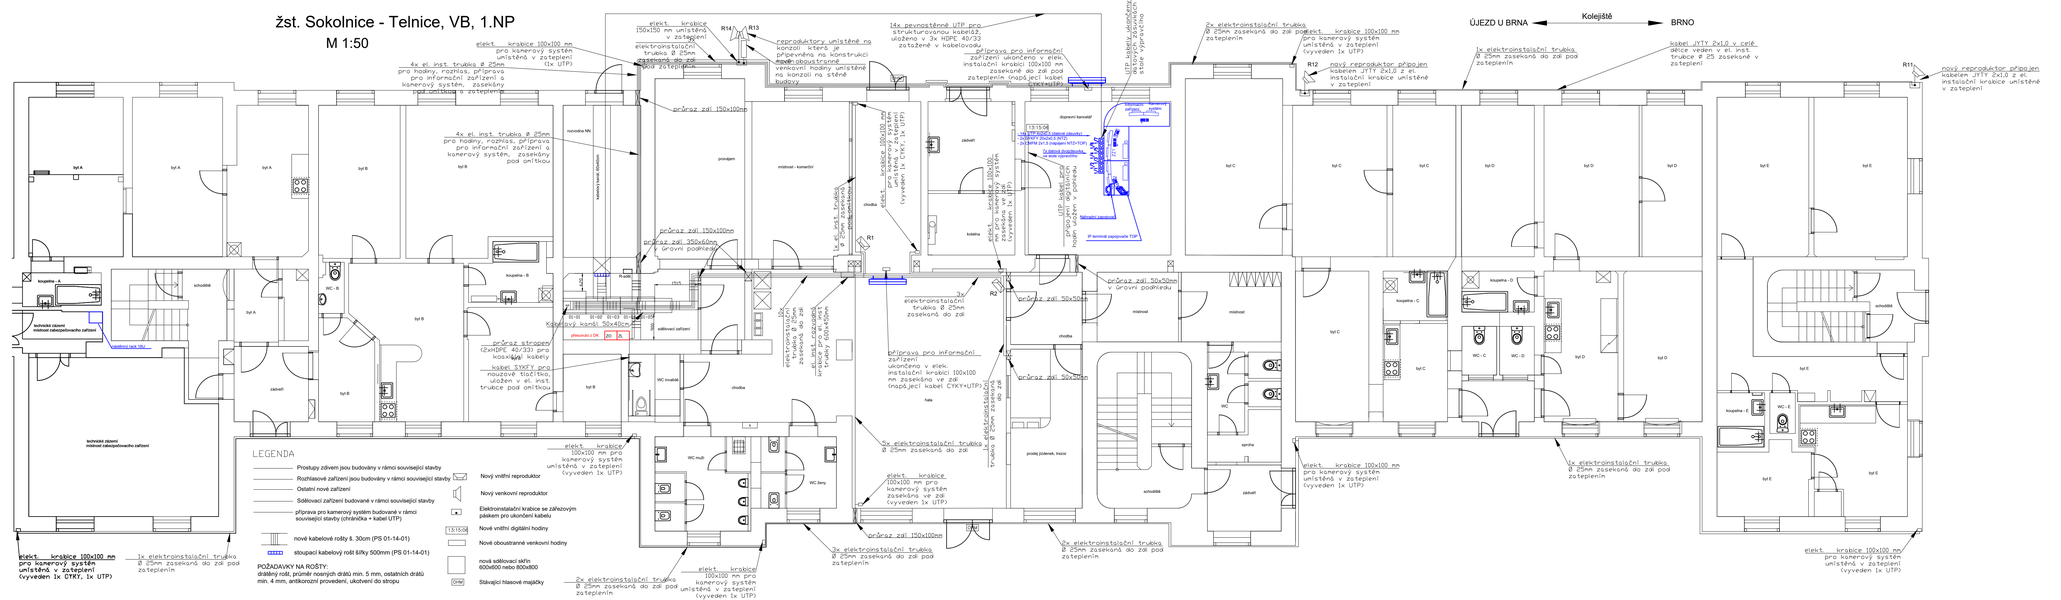

Ministerstvo dopravy
Státní fond dopravní infrastruktury

Orientační schéma:

Razítko oprávněné osoby:

Podpis: Datum:

Revize:	Datum:	Popis:	Kontroloval:
000	10/2021	Definitivní odevzdání dokumentace	Bc. Jaroslav Machain

Stavebník/Investor:	**Správa železnic, státní organizace**
Adresa:	Dlážděná 1003/7, 110 00 Praha 1
Zástupce investora:	Oblastní ředitelství Brno
Adresa:	Kounicova 26, 611 43 Brno

Zhotovitel stavby:	**Signal Projekt s.r.o.**
Adresa:	Vídeňská 55, 639 00 Brno
Kontakt:	T: +420 543 233 962 E: projekce@signalprojekt.cz
Zhotovitel objektu:	**Signal Projekt s.r.o.**
Adresa:	Vídeňská 55, 639 00 Brno
Kontakt:	T: +420 543 233 962 E: projekce@signalprojekt.cz

Hlavní projektant (HIP):	Specialista:	Zpracovatel:
Ing. Milan Lukášek	Bc. Jaroslav Machain	Bc. Jakub Kalina
	Odpovědný projektant:	
	Bc. Jaroslav Machain	

Název stavby/akce:	**Oprava zabezpečovacího zařízení v ŽST Sokolnice-Telnice**	Označení (S-kód):
		Označení zhotovitele: 21-061-35-113
Název části:	Ráhlové systémy	Označení části: D.1.2.09
Název objektu:	**Sokolnice-Telnice, MRS a TRS**	Označení objektu/komplexu: **PS 32-02-81**
Název přílohy:	Půdorys VB	Číslo přílohy: **2. 004**
Název dílčí části přílohy:		Paré:
Kraj:	Katastrální území:	TUDU:
Jihomoravský	Telnice u Brna [765767]	2101C1
Stupeň dokumentace:	Datum zpracování:	Formáty: / Měřítko:
DSP	10/2021	5xA4 / -

Kód:	Stupeň dokumentace:	Část:	Objekt:	Profesplánu:	Příloha:	Revize:
6 4 2 3 1 4 2 4	0 5 P A	0 1 P B	P S 3 2 0 2 8 1	4	7	0 0 4 0 0 0

[Prostor pro další informace]