



ŽST SOKOLNICE-TELNICE - NOVÝ STAV NAPÁJENÍ

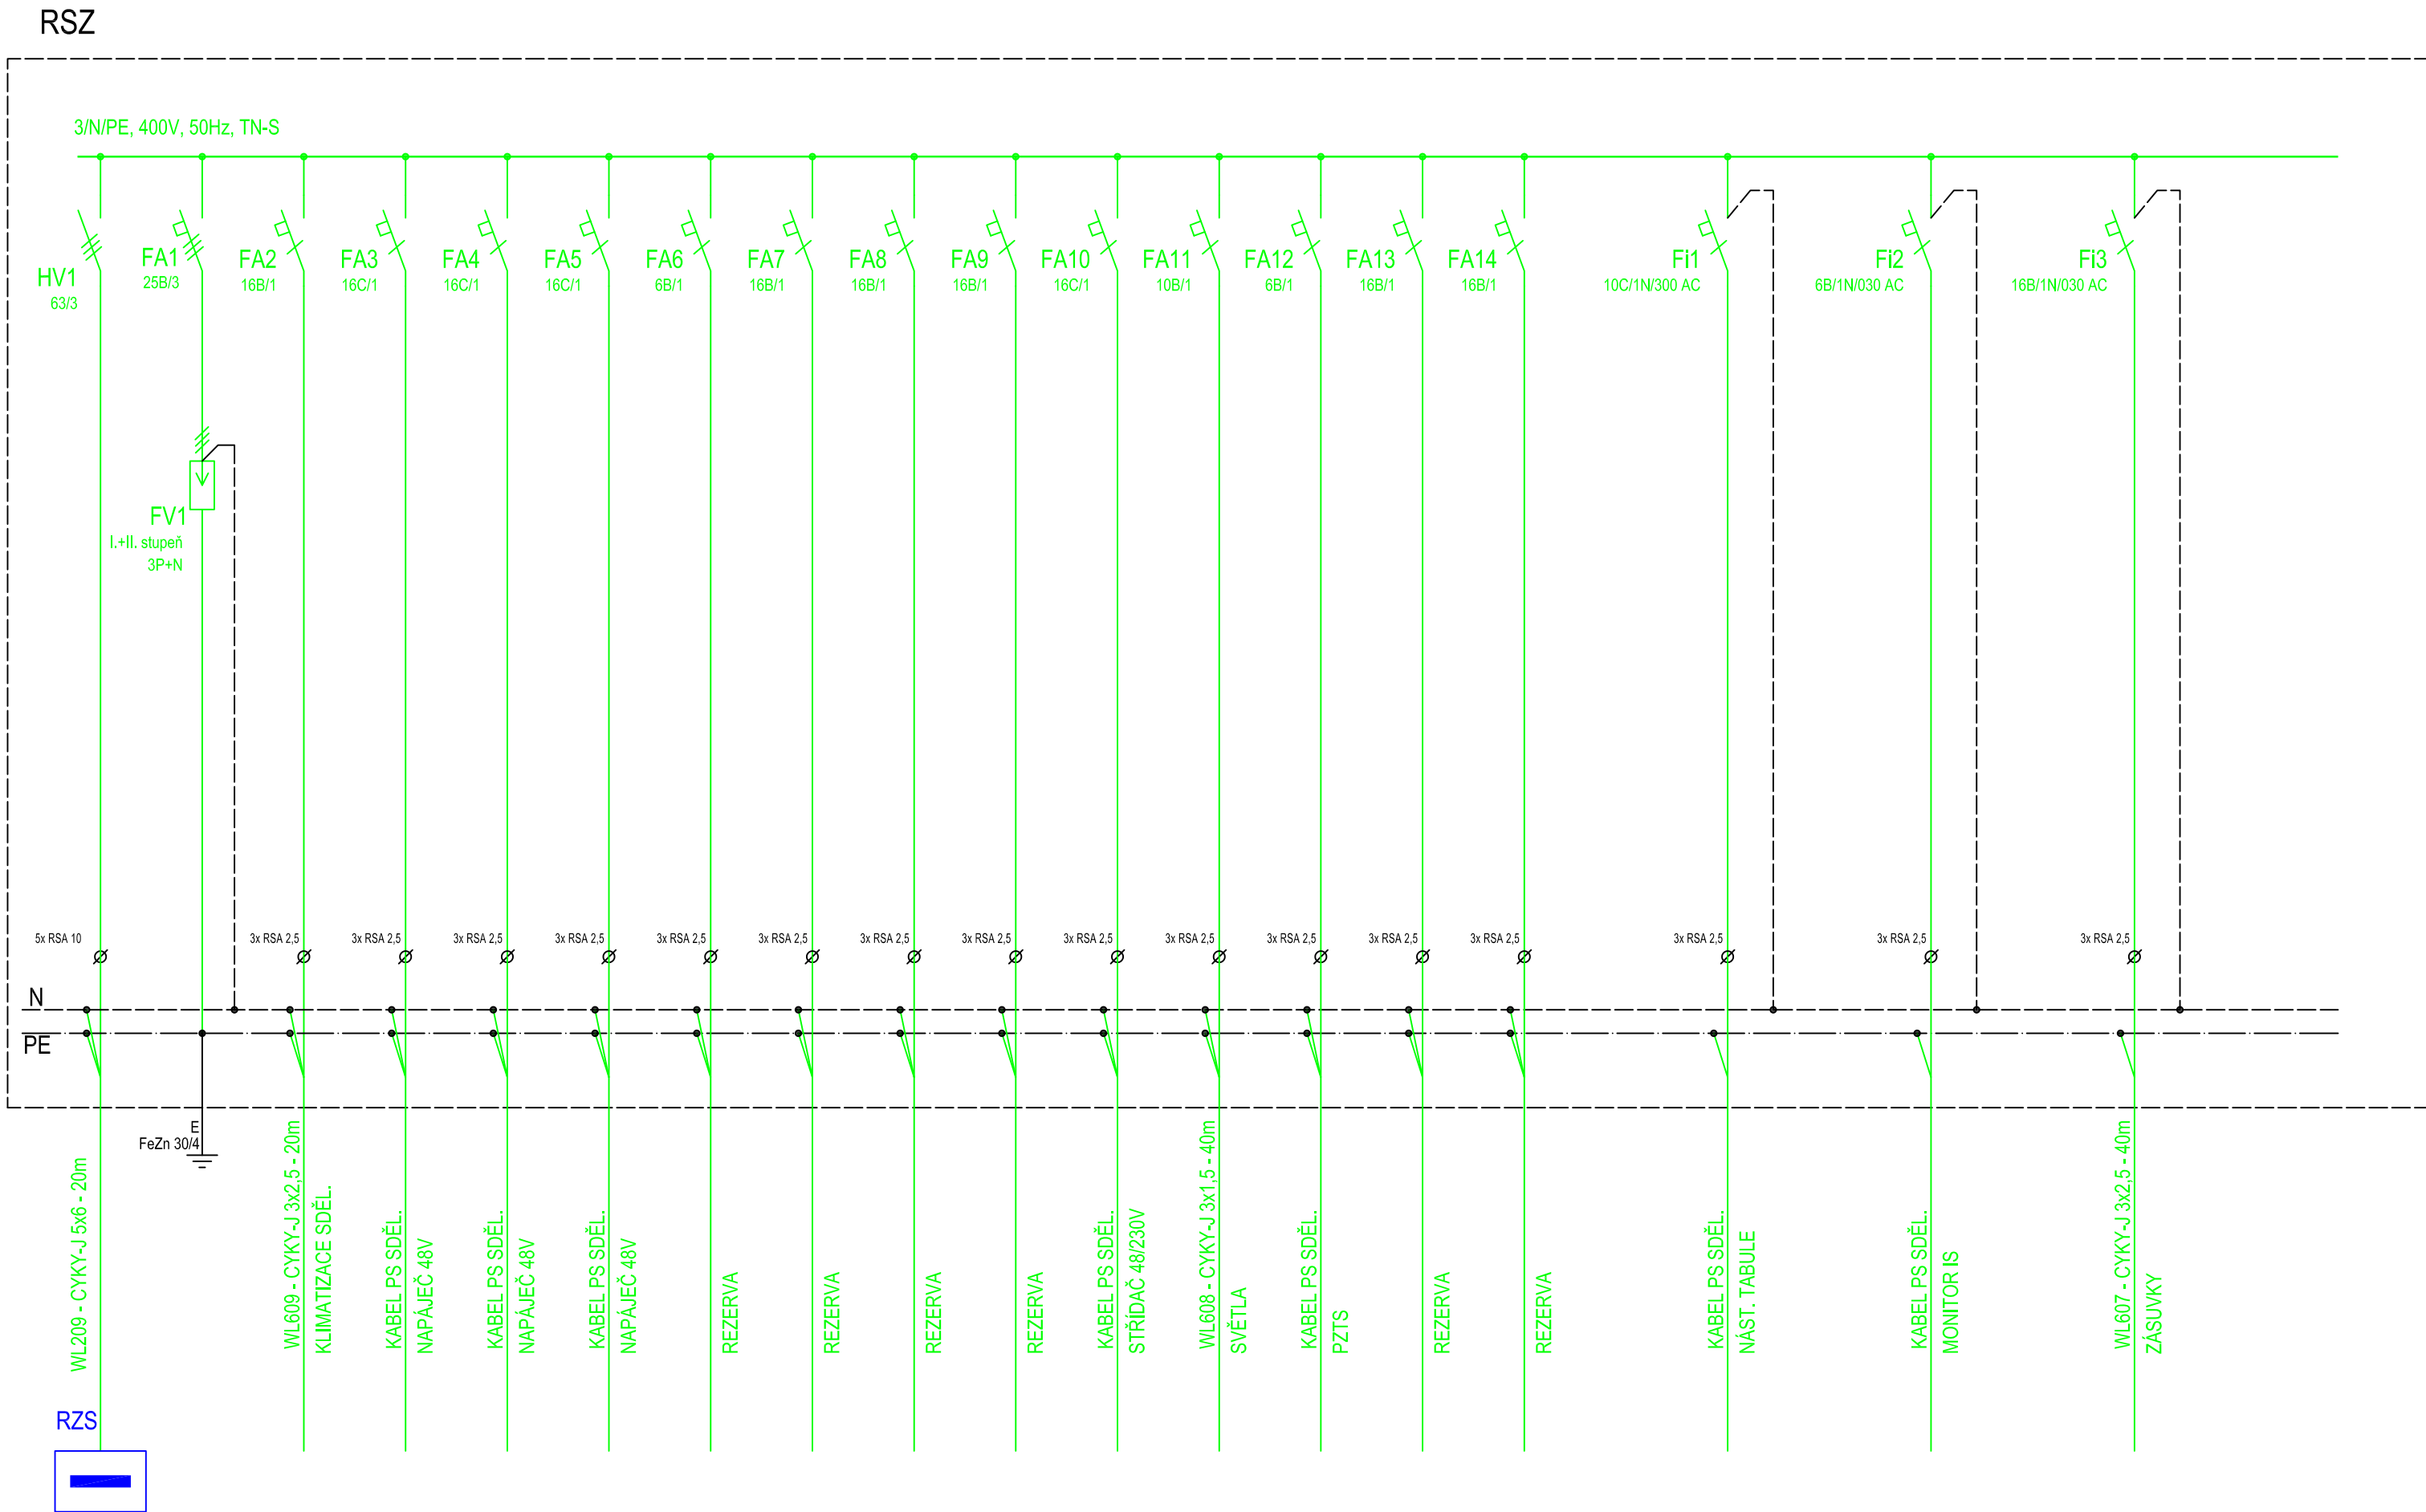

ROZVADĚČE V SDĚL. MÍSTNOSTI - POHLED 1:10

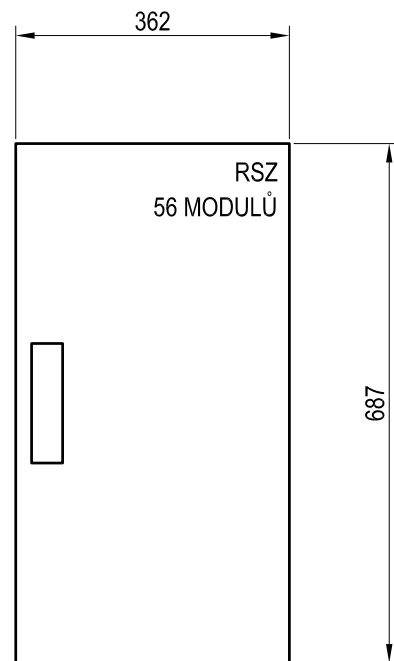

ROZVODNÉ SOUSTAVY: 3PEN-50Hz,400V/TN-C
3/NPE-50Hz,400V/TN-C-S
3/NPE-50Hz,400V/TT
3/N-50Hz,400V/IT

OCHRANA PŘED ÚRAZEM EL. PROUDEM - ČSN 33 2000-4-41 ed.3;

- čl. 411 Ochranné opatření: automatické odpojení od zdroje - čl. 411.4 sít TN
- čl. 411.5 sít TT
- čl. 411.6 sít IT

LEGENDA:

- | |
|---|
| PS 32-03-71 Sokolnice-Telnice, stabilní záložní zdroj |
| SO 32-86-01 Napájení NN v ŽST Sokolnice-Telnice |
| SO 32-86-02 Úprava rozvodů NN v ŽST Sokolnice-Telnice |
| SO 32-86-03 Úpravy osvětlení v ŽST Sokolnice-Telnice |
| SO 32-84-01 EOv v ŽST Sokolnice-Telnice |
| Rozvody ve správě SSZT |
| stávající rozvody, příp. rozvody EG.D |

[illegible]