



ŽST SOKOLNICE-TELNICE - NOVÝ STAV NAPÁJENÍ

KS5 - SS201

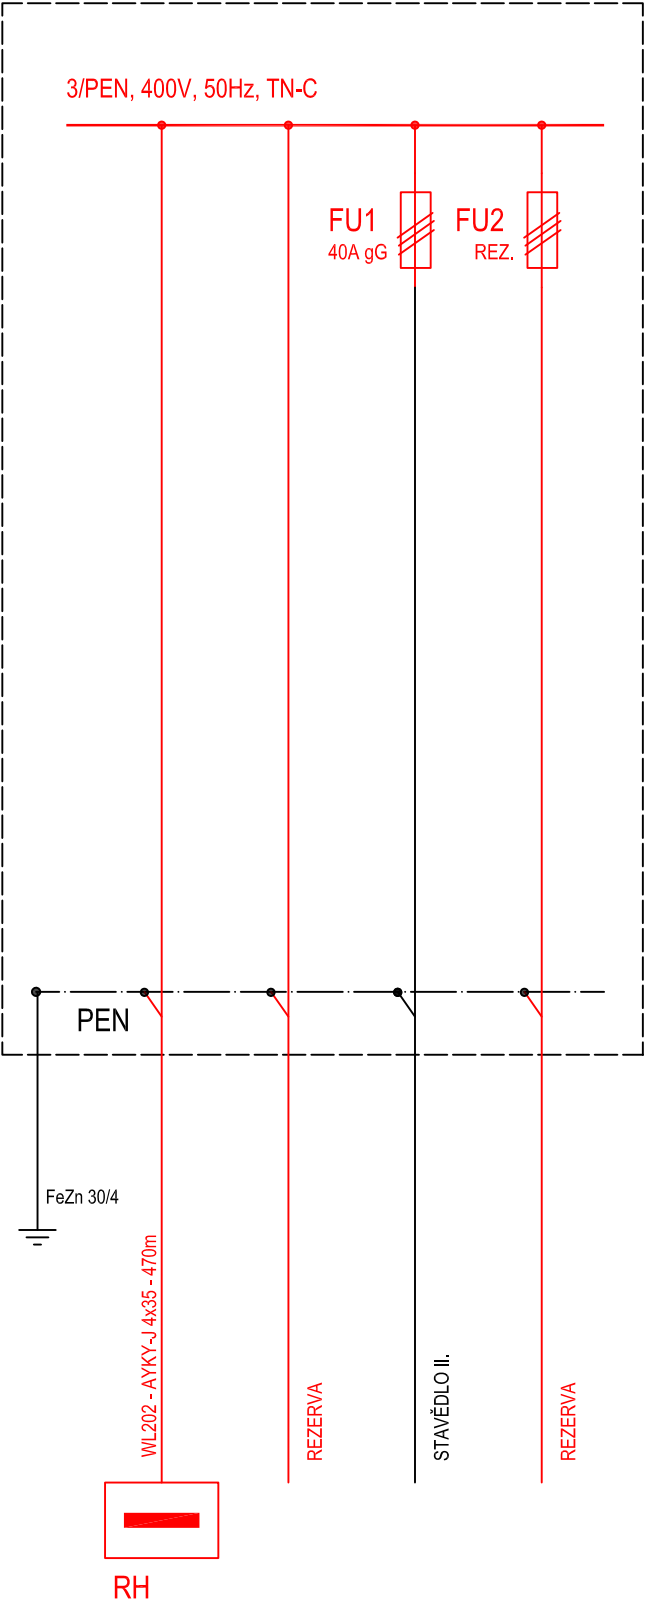

KABELOVÉ SKŘÍNĚ - POHLED 1:10

HLOUBKA ROZVADĚČŮ BUDE 240MM

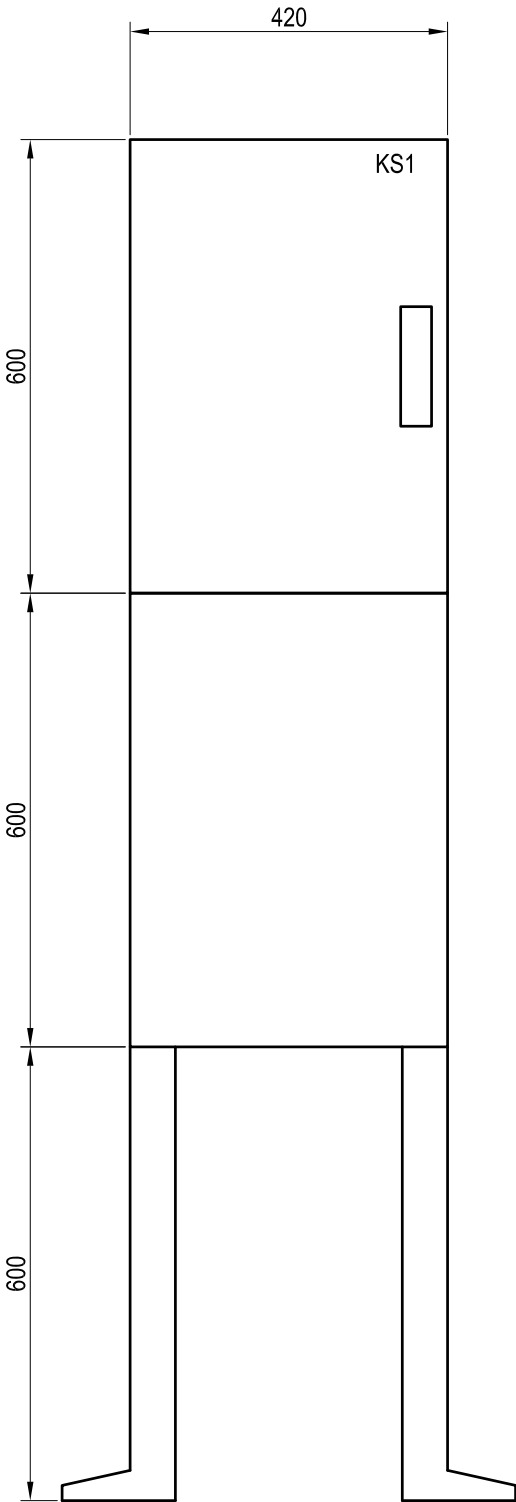

ROZVODNÉ SOUSTAVY:

3/PEN-50Hz,400V/TN-C  
3/N/PE-50Hz,400V/TN-C-S  
3/N/PE-50Hz,400V/TT  
3/N-50Hz,400V/IT  
- čl. 411.5 síť TT  
- čl. 411.6 síť IT

OCHRANA PŘED ÚRAZEM EL. PROUDEM - ČSN 33 2000-4-41 ed.3:

- čl. 411 Ochranné opatření: automatické odpojení od zdroje - čl. 411.4 síť TN  
- čl. 411.5 síť TT  
- čl. 411.6 síť IT

LEGENDA:

- PS 32-03-71 Sokolnice-Telnice, stabilní záložní zdroj
- SO 32-86-01 Napájení NN v ŽST Sokolnice-Telnice
- SO 32-86-02 Úprava rozvodů NN v ŽST Sokolnice-Telnice
- SO 32-86-03 Úpravy osvětlení v ŽST Sokolnice-Telnice
- SO 32-84-01 EOv v ŽST Sokolnice-Telnice
- Rozvody ve správě SSZT
- stávající rozvody, příp. rozvody EG.D

Ministerstvo dopravy  
Státní fond dopravní  
infrastruktury






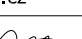
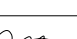

Orientační schéma:

Razítko oprávněné osoby:

Podpis: Datum:

Revize:	Datum:	Popis:	Kontroloval:
000	10/2021	Definitivní odevzdání dokumentace	Bc. Rudolf Morawitz

Stavebník/Investor:	<b>Správa železnic, státní organizace</b>	
Adresa:	Dlážděná 1003/7, 110 00 Praha 1	
Zástupce investora:	Oblastní ředitelství Brno	
Adresa:	Kounicova 26, 611 43 Brno	

Zhotovitel stavby:	<b>Signal Projekt s.r.o.</b>				
Adresa:	Vídeňská 55, 639 00 Brno				
Kontakt:	T: +420 543 233 962 E: projekce@signalprojekt.cz				
Zhotovitel objektu:	<b>Signal Projekt s.r.o.</b>				
Adresa:	Vídeňská 55, 639 00 Brno				
Kontakt:	T: +420 543 233 962 E: projekce@signalprojekt.cz				
Hlavní projektant (HIP):	Specialista:		Odpovědný projektant:		Zpracovatel:
Ing. Milan Lukášek	Bc. Rudolf Morawitz		Bc. Rudolf Morawitz		Ing. Robin Kolařík 

Název stavby/akce:		<b>Oprava zabezpečovacího zařízení v ZST Sokolnice-Telnice</b>		Označení (S-kód):	
				Označení zhotovitele: 21-061-35-113	
Název části:		Rozvody VN, NN, osvětlení a dálkové ovládání odpojovačů		Označení části: <b>D.2.3.06</b>	
Název objektu:		<b>Sokolnice-Telnice, úprava rozvodů NN</b>		Označení objektu/komplexu: <b>SO 32-86-02</b>	
Název přílohy:		Schéma KS5		Číslo přílohy: <b>2. 004</b>	
Název dílčí části přílohy:				Paré:	
Kraj:		Katastrální území: Telnice u Brna (765767), Újezd u Brna (773905)		TUDU:  2101C1	
Jihomoravský					
Stupeň dokumentace:		Datum zpracování:		Formáty:	
DSP		10/2021		Měřítko:  -	
S-kód:		Stupeň dokumentace: Část:		Objekt:	
S X X X X X X X X X		- D S P X -		D 2 3 0 6 - S O 3 2 8 6 0 2 - X X	
[Prostor pro další informace]				Příloha: - 2 - 0 0 4 - 0 0 0	
				Revize: - 0 0 0	