


SKLOPNÝ OSV. STOŽÁR 6M - POHLED  
OSAZENÍ SVÍTIDEL A VÝLOŽNÍKŮ - VIZ TZ

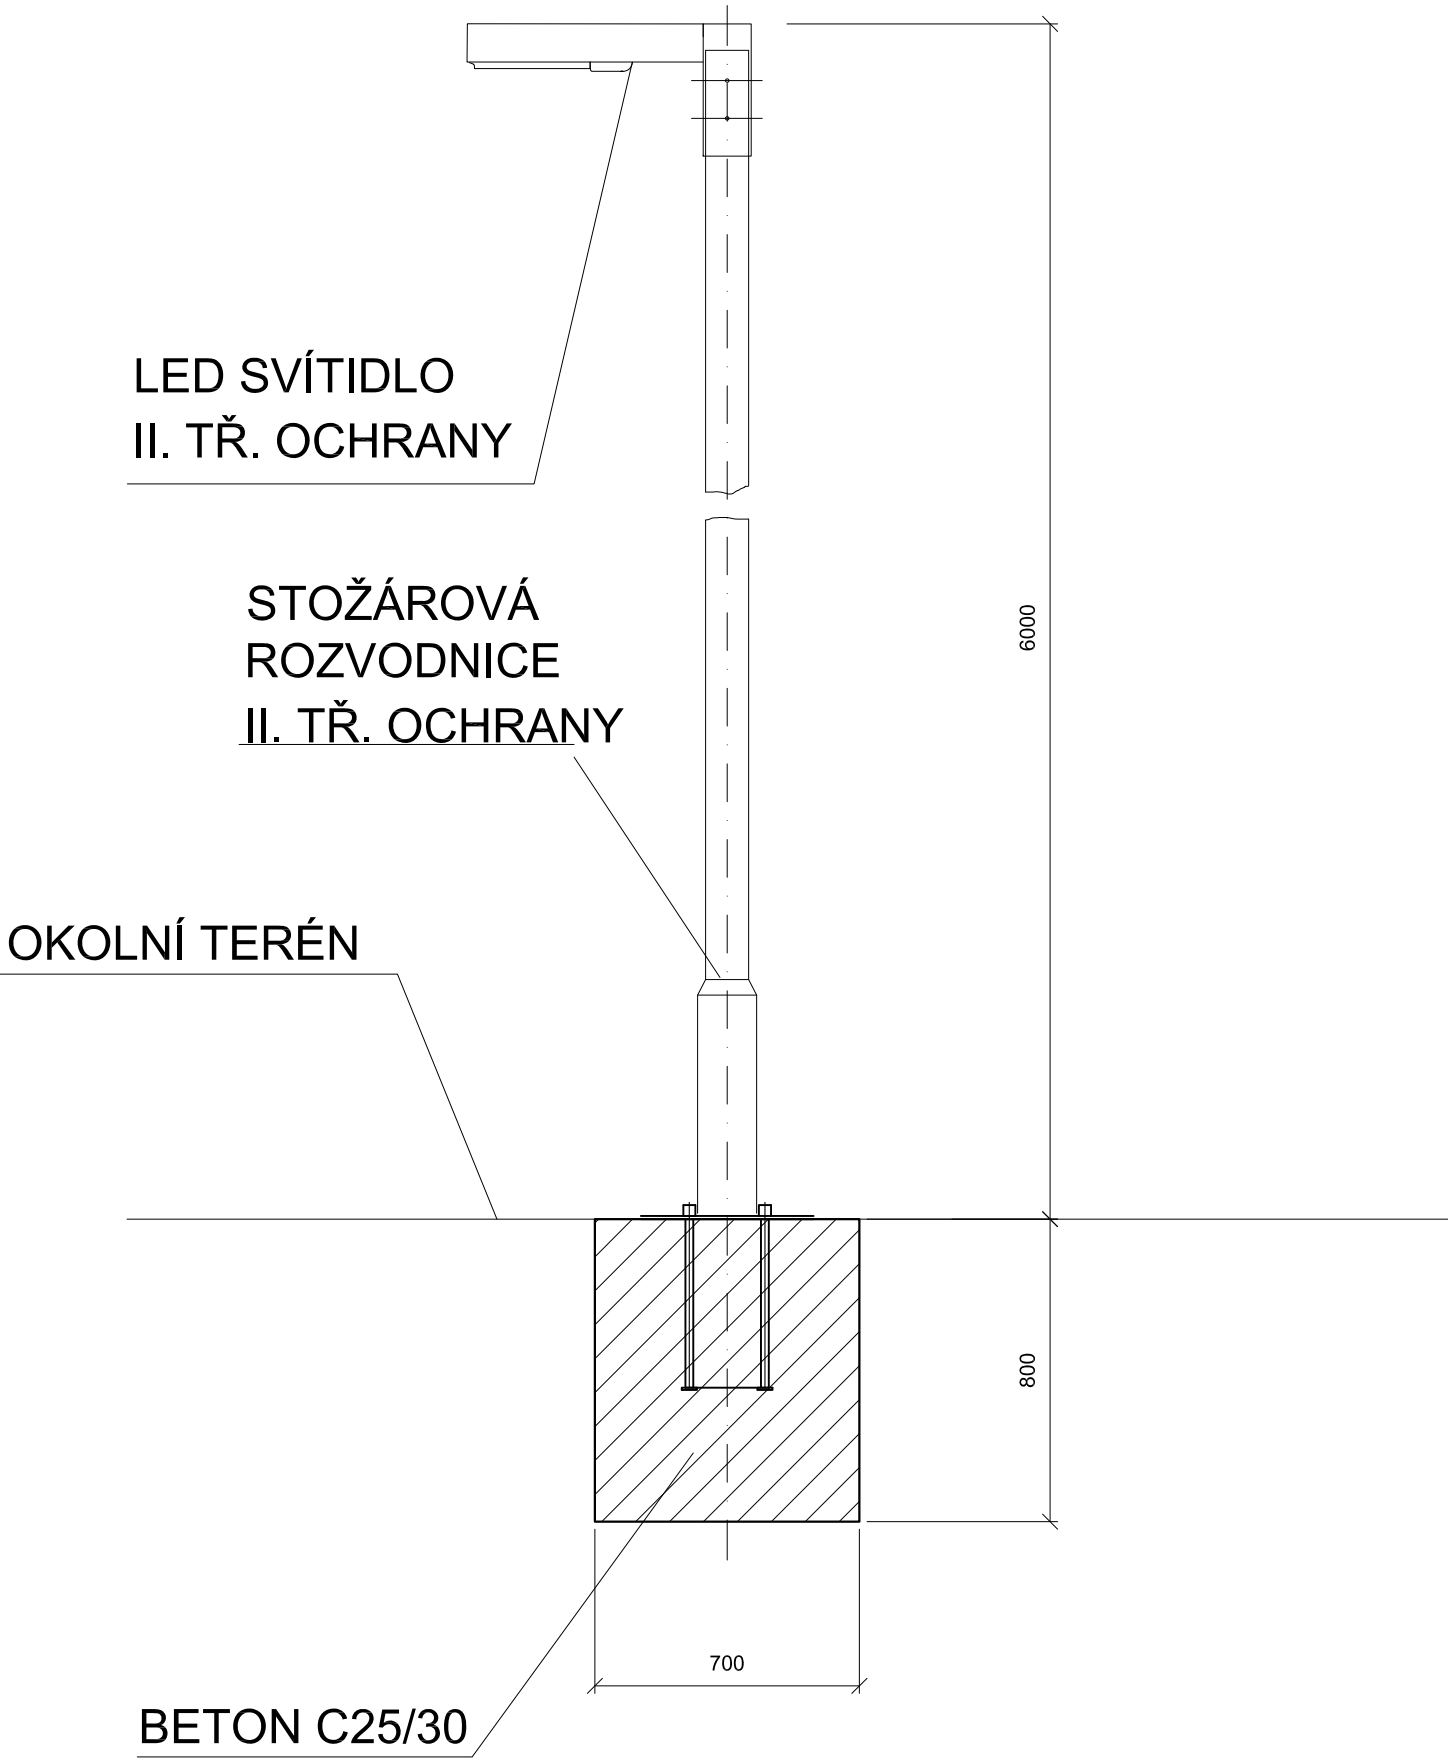

Ministerstvo dopravy  
Státní fond dopravní  
infrastruktury

Orientační schéma:

Razítko oprávněné osoby:

Podpis:

Datum:

Revize:	Datum:	Popis:	Kontroloval:
000	10/2021	Definitivní odevzdání dokumentace	

Stavebník/Investor:

Adresa:

Zástupce investora:

Adresa:

Správa železnic, státní organizace

Dlážděná 1003/7, 110 00 Praha 1

Oblastní ředitelství Brno

Kounicova 26, 611 43 Brno

SPRÁVA  
ŽELEZNIC

Zhotovitel stavby:

Adresa:

Kontakt:

Signal Projekt s.r.o.

Vídeňská 55, 639 00 Brno

T: +420 543 233 962  
E: projekce@signalprojekt.cz

signal  
PROJEKT

Zhotovitel objektu:

Adresa:

Kontakt:

Signal Projekt s.r.o.

Vídeňská 55, 639 00 Brno

T: +420 543 233 962  
E: projekce@signalprojekt.cz

signal  
PROJEKT

Hlavní projektant (HIP):

Ing. Milan Lukášek

Specialista:

Bc. Rudolf Morawitz

Odpovědný projektant:

Bc. Rudolf Morawitz

Zpracovatel:

Ing. Robin Kolařík

Název stavby/akce:

Název části:

Název objektu:

Název přílohy:

Název dílčí části přílohy:

Kraj:

Jihomoravský

Oprava zabezpečovacího zařízení  
v ZST Sokolnice-Telnice

Rozvody VN, NN, osvětlení a dálkové ovládání odpojovačů

Sokolnice-Telnice, úprava osvětlení

Stožár 6m

Katastrální území:  
Telnice u Brna (765767),  
Újezd u Brna (773905)

TUDU:  
2101C1

Označení (S-kód):

Označení zhotovitele:  
21-061-35-113

Označení části: D.2.3.06

Označení objektu/komplexu:  
SO 32-86-03

Číslo přílohy: 2. 012

Paré:

Stupeň dokumentace:

DSP

Datum zpracování:

10/2021

Formáty:

2 x A4

Měřítko:

-

S-kód:

Stupeň dokumentace: Část:

Objekt:

Podoblast:

Příloha:

Revize:

S X X X X X X X X X - D S P X - D 2 3 0 6 - S O 3 2 8 6 0 3 - X X - 2 - 0 1 2 - 0 0 0

[Prostor pro další informace]