


SKLOPNÝ OSV. STOŽÁR 12M - POHLED
OSAZENÍ SVÍTIDEL A VÝLOŽNÍKŮ - VIZ TZ

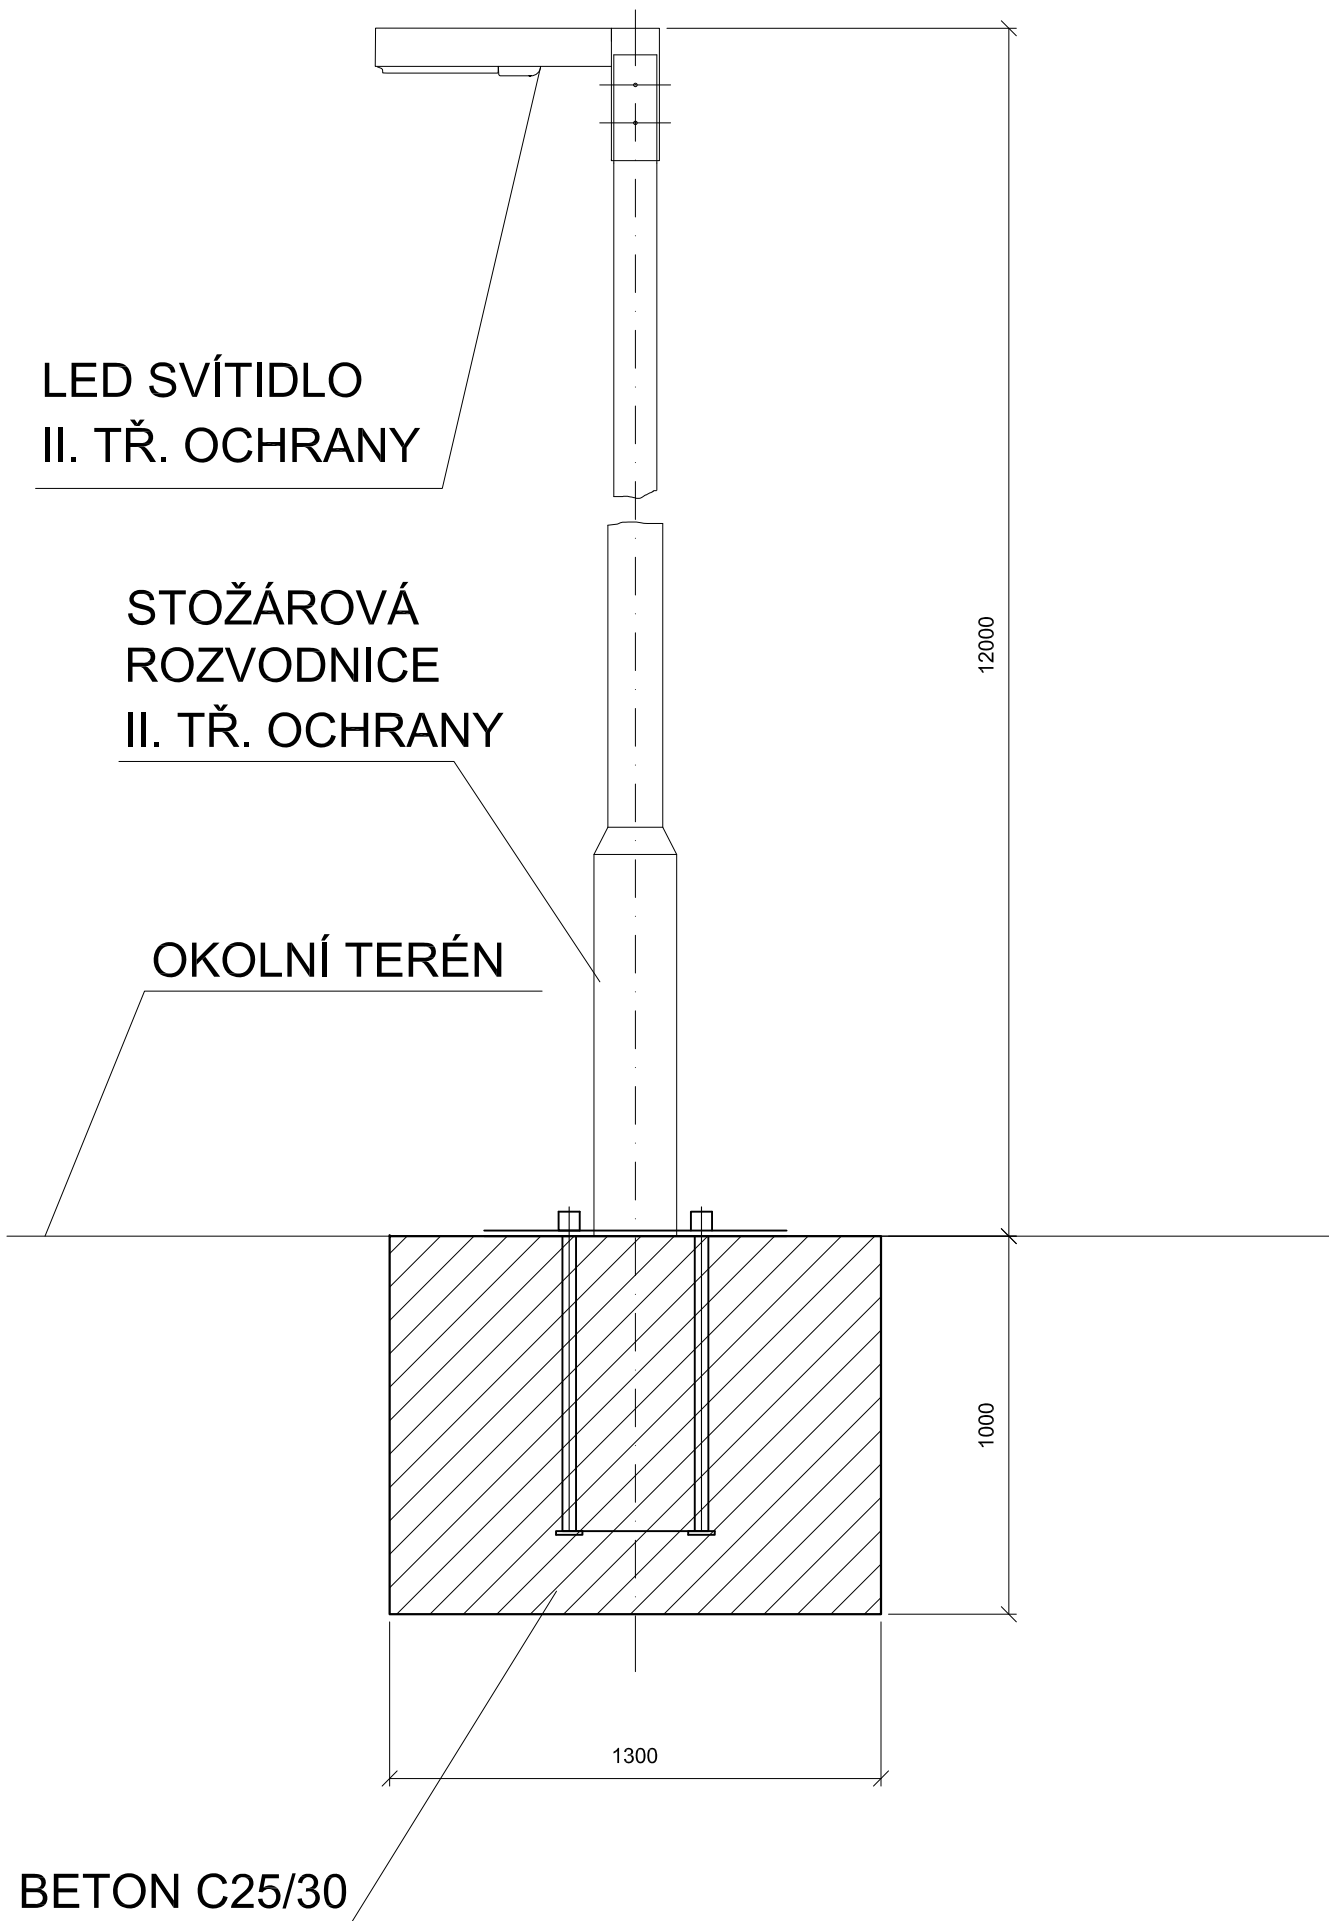

Ministerstvo dopravy
Státní fond dopravní
infrastruktury

Orientační schéma:

Razítko oprávněné osoby:

Podpis:

Datum:

Revize:	Datum:	Popis:	Kontroloval:
000	10/2021	Definitivní odevzdání dokumentace	Bc. Rudolf Morawitz

Stavebník/Investor:

Adresa:

Zástupce investora:

Adresa:

Správa železnic, státní organizace

Dlážděná 1003/7, 110 00 Praha 1

Oblastní ředitelství Brno

Kounicova 26, 611 43 Brno

SPRÁVA
ŽELEZNIC

Zhotovitel stavby:

Adresa:

Kontakt:

Signal Projekt s.r.o.

Vídeňská 55, 639 00 Brno

T: +420 543 233 962
E: projekce@signalprojekt.cz

signal
PROJEKT

Zhotovitel objektu:

Adresa:

Kontakt:

Signal Projekt s.r.o.

Vídeňská 55, 639 00 Brno

T: +420 543 233 962
E: projekce@signalprojekt.cz

signal
PROJEKT

Hlavní projektant (HIP):

Ing. Milan Lukášek

Specialista:

Bc. Rudolf Morawitz

Odpovědný projektant:

Bc. Rudolf Morawitz

Zpracovatel:

Ing. Robin Kolařík

Název stavby/akce:	Oprava zabezpečovacího zařízení v ZST Sokolnice-Telnice	Označení (S-kód):	
		Označení zhotovitele: 21-061-35-113	
Název části:	Rozvody VN, NN, osvětlení a dálkové ovládání odpojovačů	Označení části: D.2.3.06	
Název objektu:	Sokolnice-Telnice, úprava osvětlení	Označení objektu/komplexu: SO 32-86-03	
Název přílohy:	Stožár 12m	Číslo přílohy: 2. 013	
Název dílčí části přílohy:		Paré:	
Kraj:	Katastrální území: Telnice u Brna (765767), Újezd u Brna (773905)	TUDU: 2101C1	
Stupeň dokumentace:	Datum zpracování:	Formáty:	Měřítko:
DSP	10/2021	2 x A4	-

S-kód:

Stupeň dokumentace:

Část:

Objekt:

Podobjekt:

Příloha:

Revize:

S X X X X X X X X - D S P X - D 2 3 0 6 - S O 3 2 8 6 0 3 - X X - 2 - 0 1 3 - 0 0 0

[Prostor pro další informace]