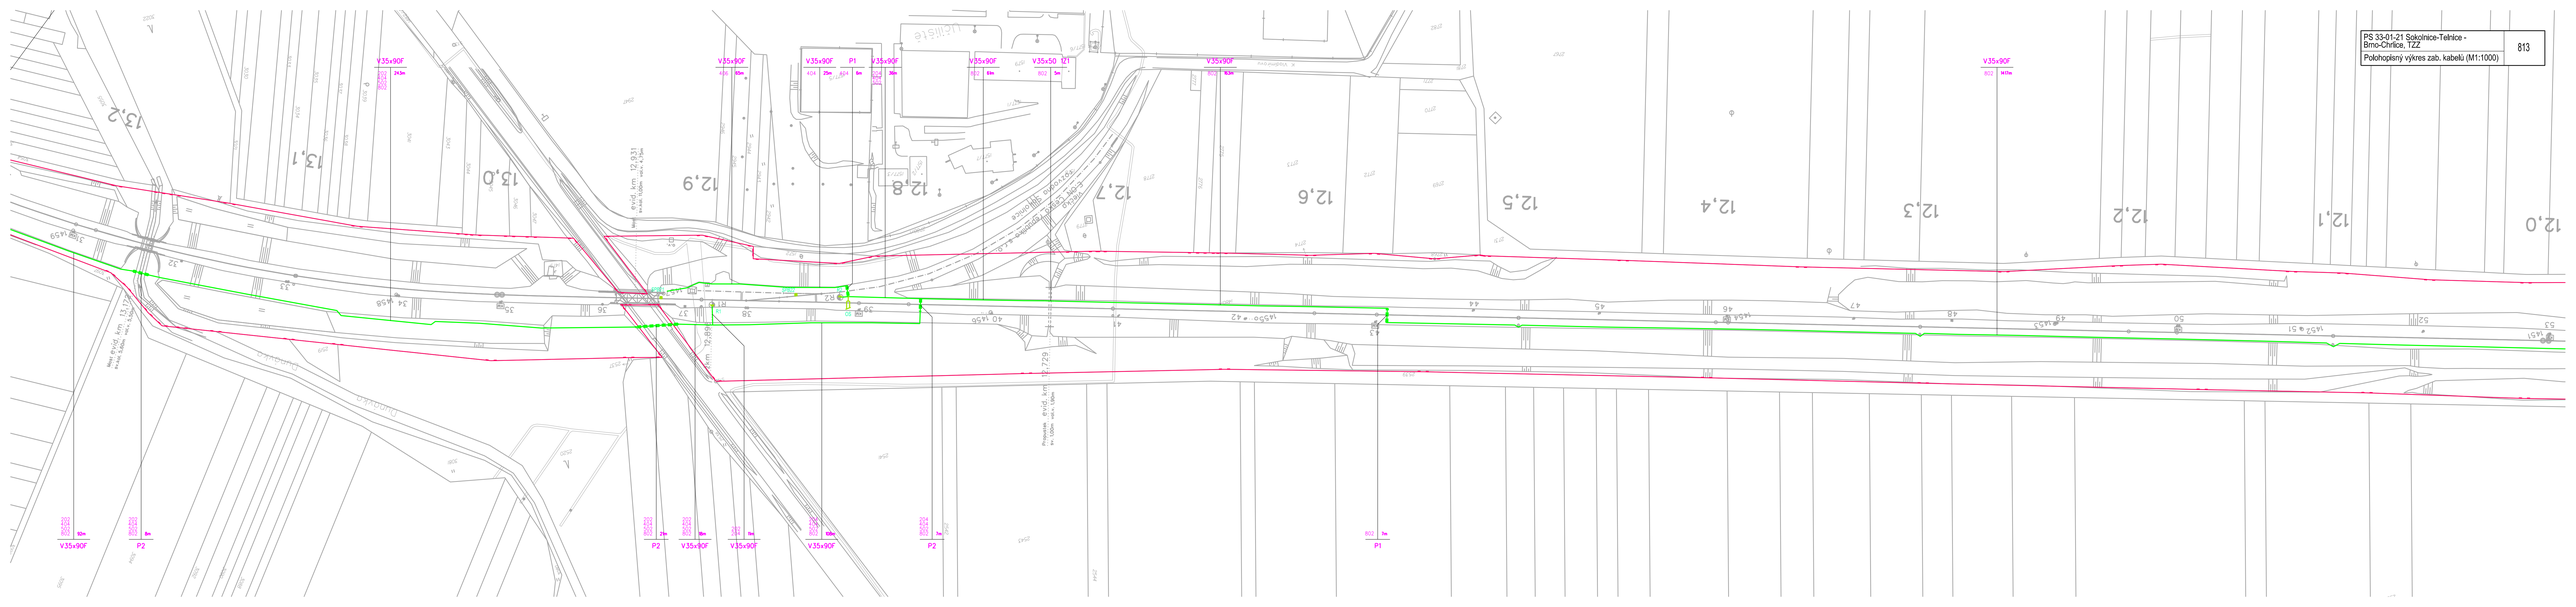
PS 33-01-21 Sokolnice-Telnice - Brno-Chrlice, TZZ
Polohopisný výkres zab. kabelů (M1:1000)
813
V35x90F
P1
P2
V35x50 TZ1
12,0
12,1
12,2
12,3
12,4
12,5
12,6
12,7
12,8
12,9
13,0
13,1
13,2