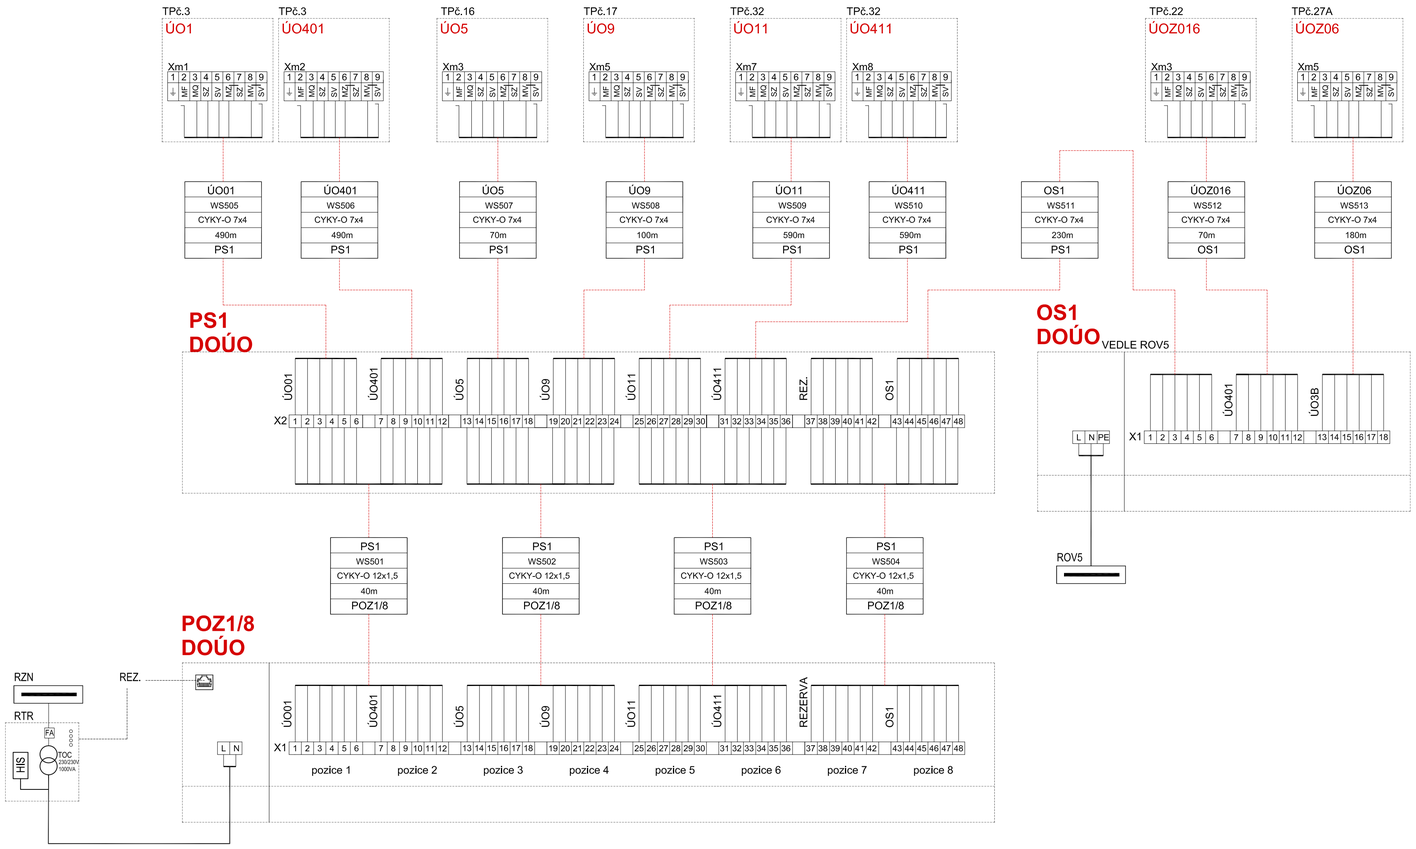

Ministerstvo dopravy
Státní fond dopravní infrastruktury

Orientační schéma:

Razítko oprávněné osoby:

Podpis: Datum:

Revize:	Datum:	Popis:	Kontroloval:
000	10/2021	Definitivní odevzdání dokumentace	Bc. Rudolf Morawitz

Stavebník/Investor:	**Správa železnic, státní organizace**
Adresa:	Dlážděná 1003/7, 110 00 Praha 1
Zástupce investora:	Oblastní ředitelství Brno
Adresa:	Kounicova 26, 611 43 Brno

SPRÁVA ŽELEZNIC

Zhotovitel stavby:	**Signal Projekt s.r.o.**
Adresa:	Vídeňská 55, 639 00 Brno
Kontakt:	T: +420 543 233 962 E: projekce@signalprojekt.cz

signal PROJEKT

Zhotovitel objektu:	**Signal Projekt s.r.o.**
Adresa:	Vídeňská 55, 639 00 Brno
Kontakt:	T: +420 543 233 962 E: projekce@signalprojekt.cz

signal PROJEKT

Hlavní projektant (HIP):	Specialista:	Odpovědný projektant:	Zpracovatel:
Ing. Milan Lukášek	Bc. Rudolf Morawitz	Bc. Rudolf Morawitz	Ing. Robin Kolařík

Název stavby/akce:	**Oprava zabezpečovacího zařízení v ŽST Sokolnice-Telnice**		Označení (S-kód):
			Označení zhotovitele: 21-061-35-113
Název části:	Rozvody VN, NN, osvětlení a dálkové ovládání odpojovačů		Označení části: D.2.3.06
Název objektu:	**Sokolnice-Telnice, úprava DOÚO**		Označení objektu/komplexu: **SO 32-86-04**
Název přílohy: / Název dílčí části přílohy:	Svorkovnicové schéma DOÚO		Číslo přílohy: **2. 003**
Kraj: Jihomoravský	Katastrální území: Telnice u Brna (765767), Újezd u Brna (773905)	TUDU: 2101C1	Paré:
Stupeň dokumentace: DSP	Datum zpracování: 10/2021	Formáty: 4 x A4	Měřítko: -

S-kód: S_X_X_X_X_X_X_X_X_ Stupeň dokumentace: D_S_P_X_ Část: D_2_3_0_6_ Objekt: S_O_3_2_8_6_0_4_ Podobjekt: X_X_X_ Příloha: 2_0_0_3_ Revize: 0_0_0

[Prostor pro další informace]