


Schéma napájení 6kV 50Hz NS St. Boleslav - NS Mělník

TNS St. Boleslav 6kV, 50Hz

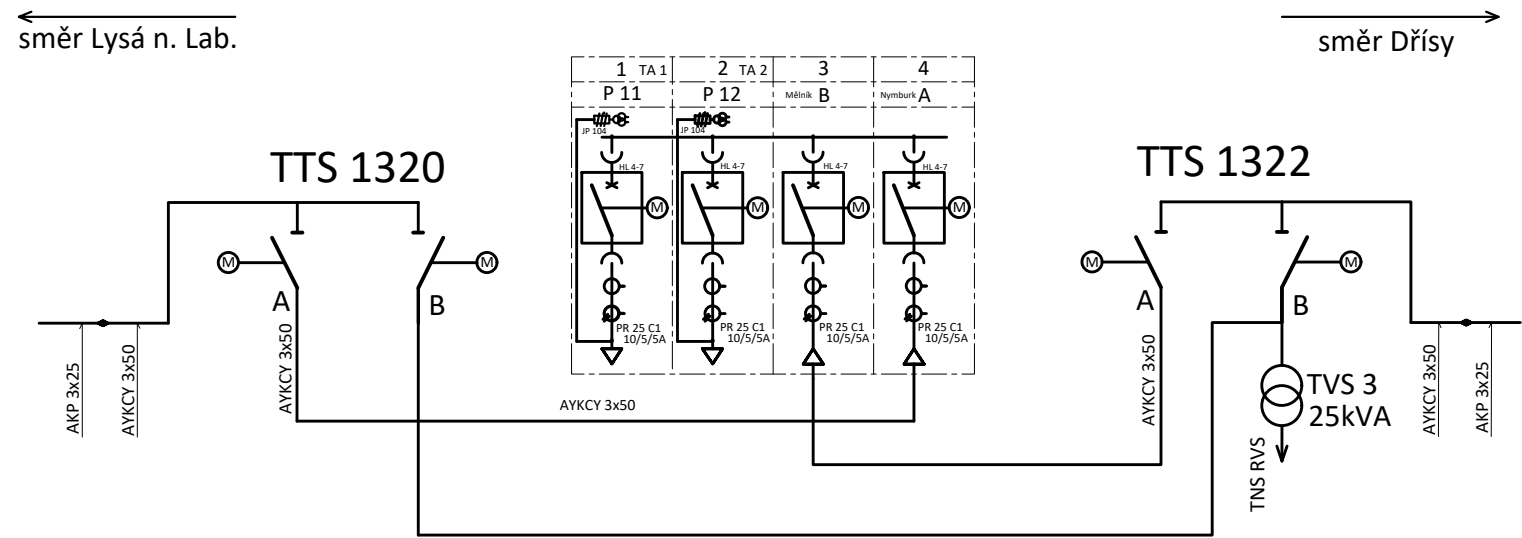

1.kolej

2.kolej

Jiná ověření:		Paré:	
Orientační schéma:		Razítko oprávněné osoby:	
Podpis:		Datum:	
Revize:	Datum:	Popis:	Kontroloval:
000	31.10.2023	Definitivní odevzdání dokumentace	Jaroslav PAJAS
-	-	-	-
-	-	-	-
-	-	-	-

Stavebník/Investor:	Správa železnic, státní organizace	
Adresa:	Dlážděná 1003/7, 110 00 Praha 1	
Zástupce investora:	Oblastní ředitelství Praha	
Adresa:	Partyzánská 24, 170 00 Praha 7	

Zhotovitel díla:	Elektrizace železnic Praha a.s.	
Adresa:	nám. Hrdinů 1693/4a, 140 00 Praha 4	
Kontakt:	T: +420 296 500 111 E: info@elzel.cz	
Zhotovitel objektu:	Elektrizace železnic Praha a.s.	
Adresa:	nám. Hrdinů 1693/4a, 140 00 Praha 4	
Kontakt:	T: +420 296 500 111 E: info@elzel.cz	
Hlavní projektant (HIP): Jaroslav PAJAS		Specialista: Jaroslav PAJAS

Název stavby/akce:	Oprava TV v úseku Lysá nad Labem (mimo)– Stará Boleslav (mimo) - vypracování projektové dokumentace	Označení investora: S645500066
Název části:	Silnoproudá technologie trakčních napájecích stanic	Zakázka: 10/23-OZ/PD
Název objektu/dílní části:	Úprava napájení zajištěné sítě pro DŘT a DOÚO	Označení části: D.1.3.3
Název přílohy:	Schéma napájení 6kV	Označení objektu/komplexu: PS 02-03-13
Název dílní části přílohy:		Číslo přílohy (typ/pořadí): 2. 002
Odpovědný projektant:	Zpracovatel přílohy: Ing. Jaroslav Javůrek	Měřítko: - Formáty: 2x A4
Kraj:	Katastrální území: viz textová část	TUDU: 0921
		Stupeň dokumentace: DSP
		Smluvní datum zpracování: 31.10.2023

Označení investora:	Stupeň dokumentace:	Část:	Objekt:	Podobjekt:	Příloha:	Revize:
S 6 4 5 5 0 0 0 6 6	- D S P X	- D 1 3 3 X	- P S 0 2 0 3 1 3	- X X	- 2 0 0 2	- 0 0 0
[Prostor pro další informace]						