



Uložení kabelového vedení dle ČSN EN 33 2000-5-52 ed.2 a ČSN 33 2000-5-54 ed.3,
ČSN 73 6005, předpisy SŽDC S3, S4 a TNŽ 37 5715.


Uložení kabelového vedení ve volném terénu.

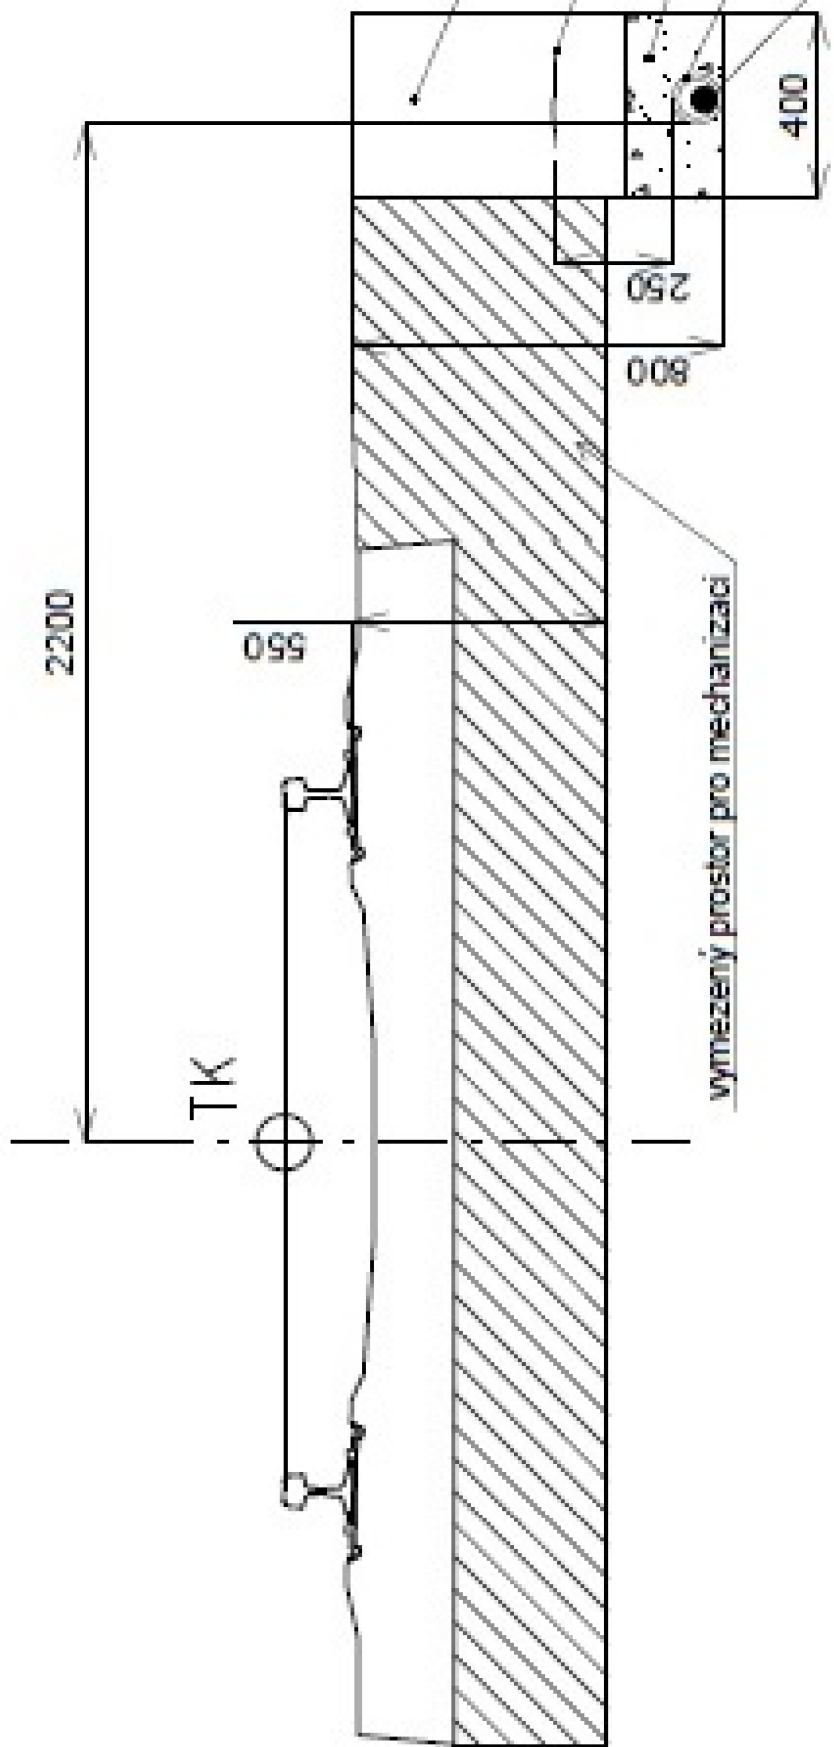

Uložení kabelového vedení v řízeném protlaku pod koleji.

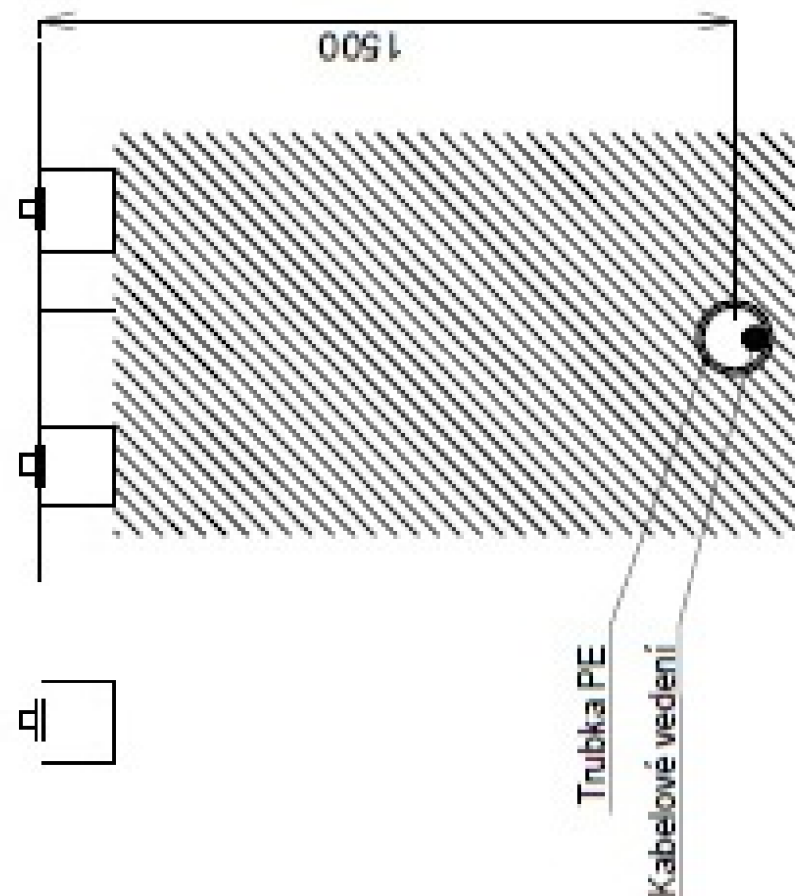

Uložení kabelového vedení při překopu koleje.

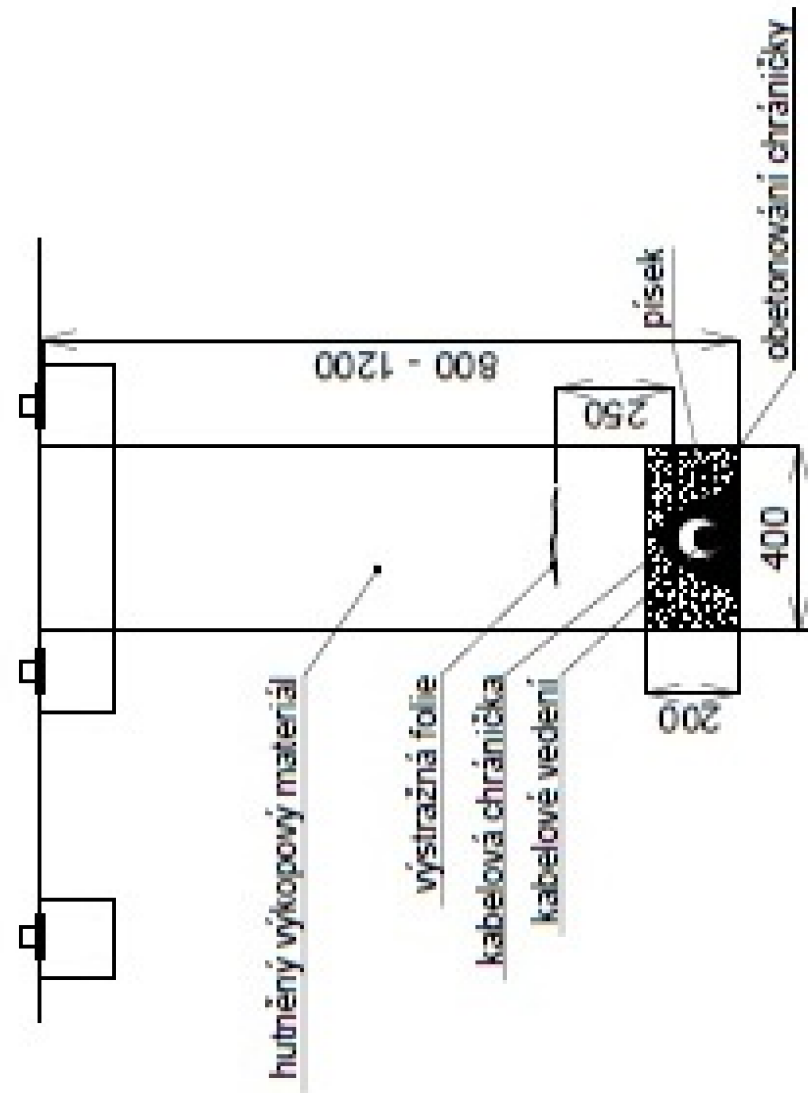[illegible]