


Dispozice TM Stará Boleslav

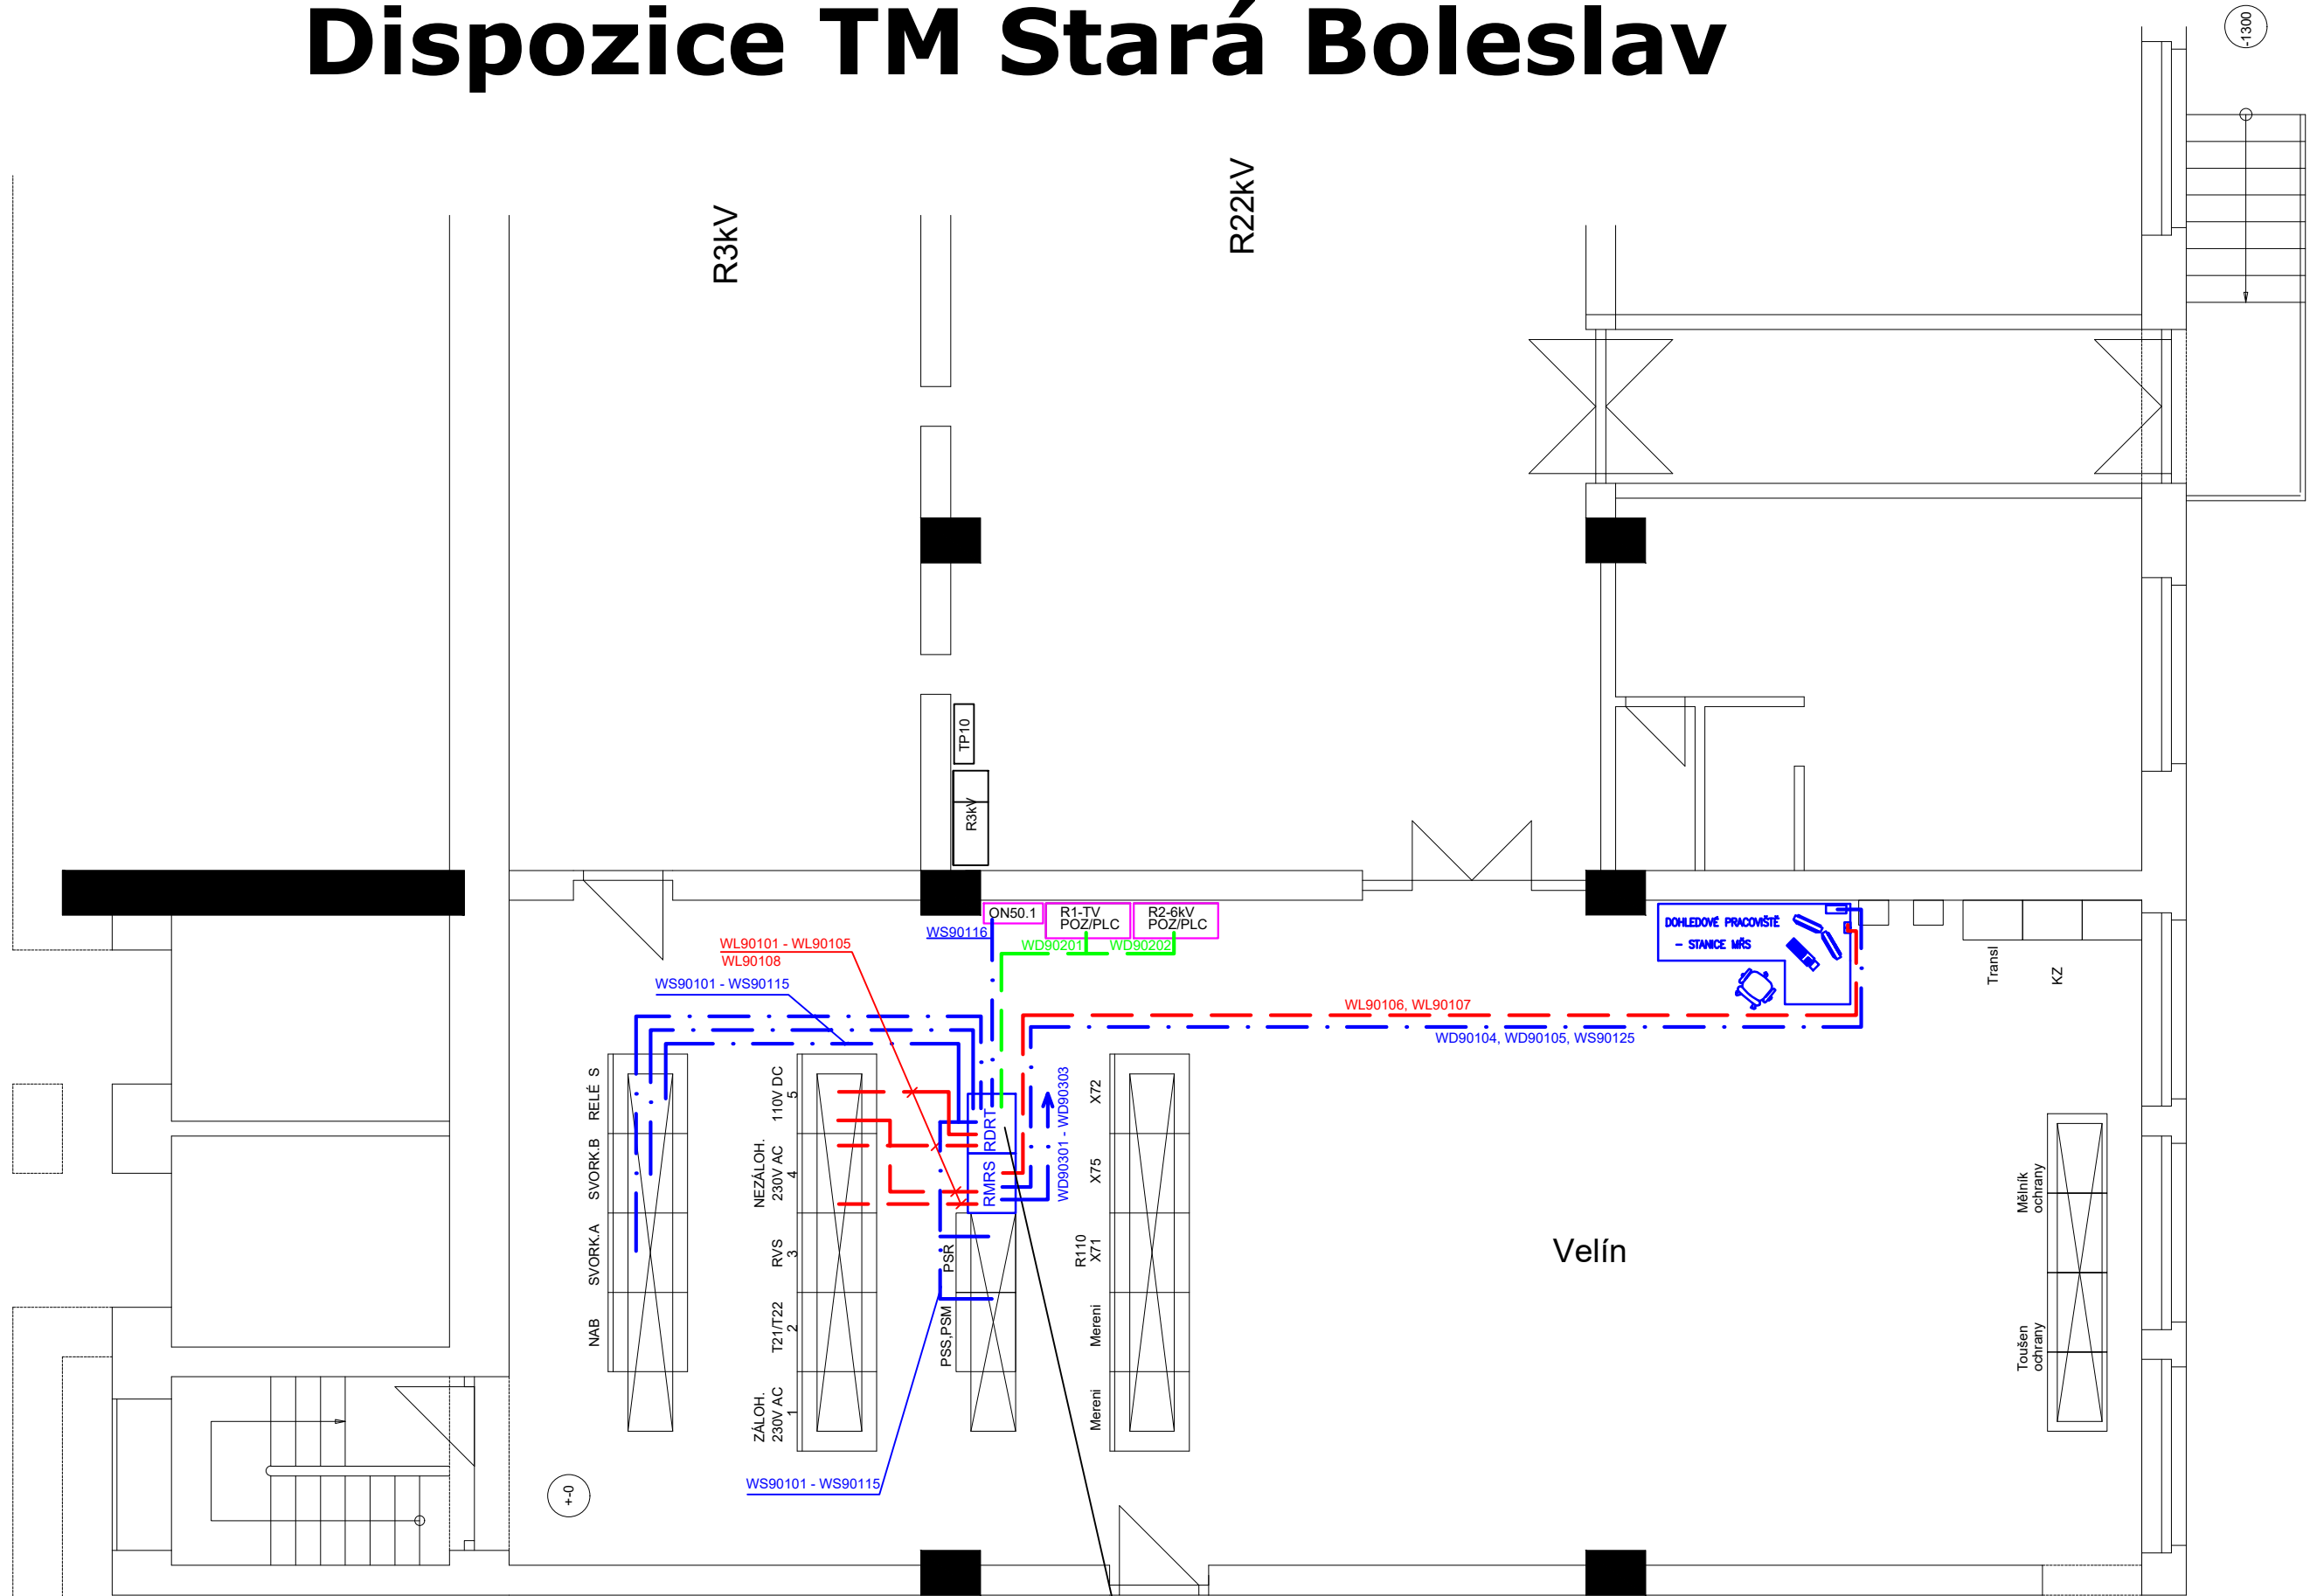


Poznámka ke stávajícím komunikačním kabelům a zařízením:
Stávající komunikační kabely WD90101, WD90102, WD90103, WD0102, WD0301 včetně zařízení DDW–120, GPRS, UR5i + antén a switche RuggedCom RS900 budou odpojeny a následně přepojeny do nových pozic ve skříní RDRT. Komunikační jednotka CD (zesilovač okruhu) musí zůstat zachován.

- Vysvětlivky:
- Trasa sdělovacích kabelů
 - Trasa optických kabelů
 - Trasa napájecích kabelů


Většina kabelů uložena v kabelovém kanále a v kabelovém prostoru pod skříněmi. Pokud budou kabely uloženy na stěně, budou instalovány do vkládacích lišt, přes stěnu projdou kabelovými průchody v ochranné korugované (elektroinstalační) trubce.



- Při instalačních pracích je nutno respektovat rozvody po (a ve) ve stěnách. Manipulace na sděl.zařízení musí být prováděny pouze se souhlasem příslušné správy železničních telekomunikací .
- Při montáži vnitřních rozvodů je nutné dále respektovat:
- * ČSN 34 2300 Předpisy pro vnitřní rozvody sděl. zařízení
 - * ČSN 33 2000–4–41 ed.2 Ochrana před úrazem elektrickým proudem

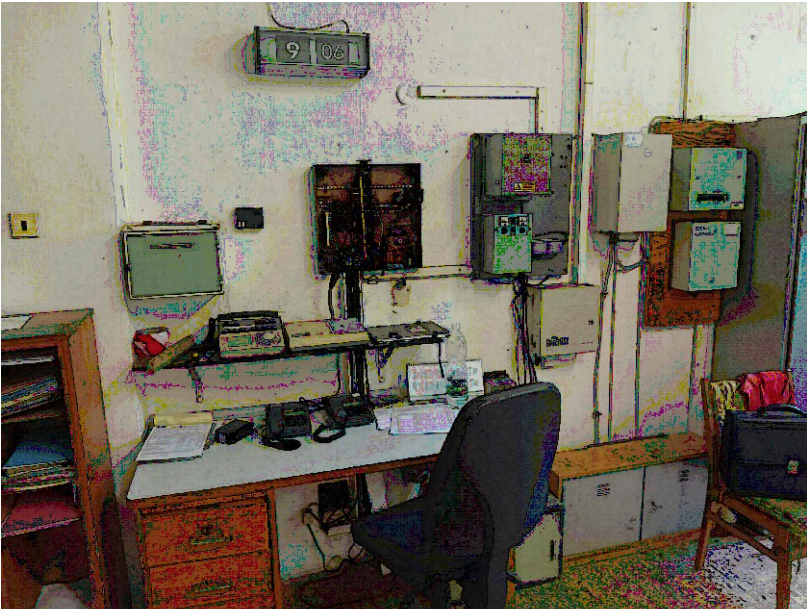- Poznámka k pracovišti MŘS:
- Před zahájením montážních prací na MŘS budou provedeny nezbytné úpravy dohledového pracoviště:
- po dohodě se zaměstnancem telematiky panem Štynglem (724367816) budou zdemontovány všechny nefunkční telefony, svorkovnicová skříň včetně poličky. Není vyloučen ani drobný posun stávajících zařízení telematiky.
 - Následně bude provedeno začištění otvorů ve stěně a výmalba (cca 10m2).



Jiná ověření:		Paré:	
Orientační schéma:		Razítko oprávněné osoby:	
Podpis:		Datum:	
Revize:	Datum:	Popis:	Kontroloval:
000	31.10.2023	Definitivní odevzdání dokumentace	Ing.Richard Lužný
-	-	-	-
-	-	-	-
-	-	-	-

Stavebník/Investor:	Správa železnic, státní organizace	
Adresa:	Dlážděná 1003/7, 110 00 Praha 1	
Zástupce investora:	Oblastní ředitelství Praha	
Adresa:	Partyzánská 24, 170 00 Praha 7	

Zhotovitel díla:	Elektrizace železnic Praha a.s.	
Adresa:	nám. Hrdinů 1693/4a, 140 00 Praha 4	
Kontakt:	T: +420 296 500 111 E: info@elzel.cz	
Zhotovitel objektu:	Elektrizace železnic Praha a.s.	
Adresa:	nám. Hrdinů 1693/4a, 140 00 Praha 4	
Kontakt:	T: +420 296 500 111 E: info@elzel.cz	
Hlavní projektant (HIP): Jaroslav PAJAS		Specialista: Ing.Richard LUŽNÝ

Název stavby/akce:	Oprava TV v úseku Lysá nad Labem (mimo)– Stará Boleslav (mimo) - vypracování projektové dokumentace	Označení investora: S645500066
Název části:	Dispečerská řídicí technika	Zakázka: 10/23-OZ/PD
Název objektu/díle části:	TM Stará Boleslav, zařízení DŘT a MŘS	Označení části: D.1.3.1
Název přílohy:	Dispozice TM Stará Boleslav	Označení objektu/komplexu: PS 02-03-11
Název díle části přílohy:		Číslo přílohy (typ/pořadí): 2. 002
Odpovědný projektant:	Zpracovatel přílohy:	Měřítko:
Jindřich Lukašik	Jindřich Lukašik	Formáty:
Kraj:	Katastrální území:	TUDU:
Středočeský	viz textová část	0921
Stupeň dokumentace:		Příloha:
Část:		Revize:
[Prostor pro další informace]		