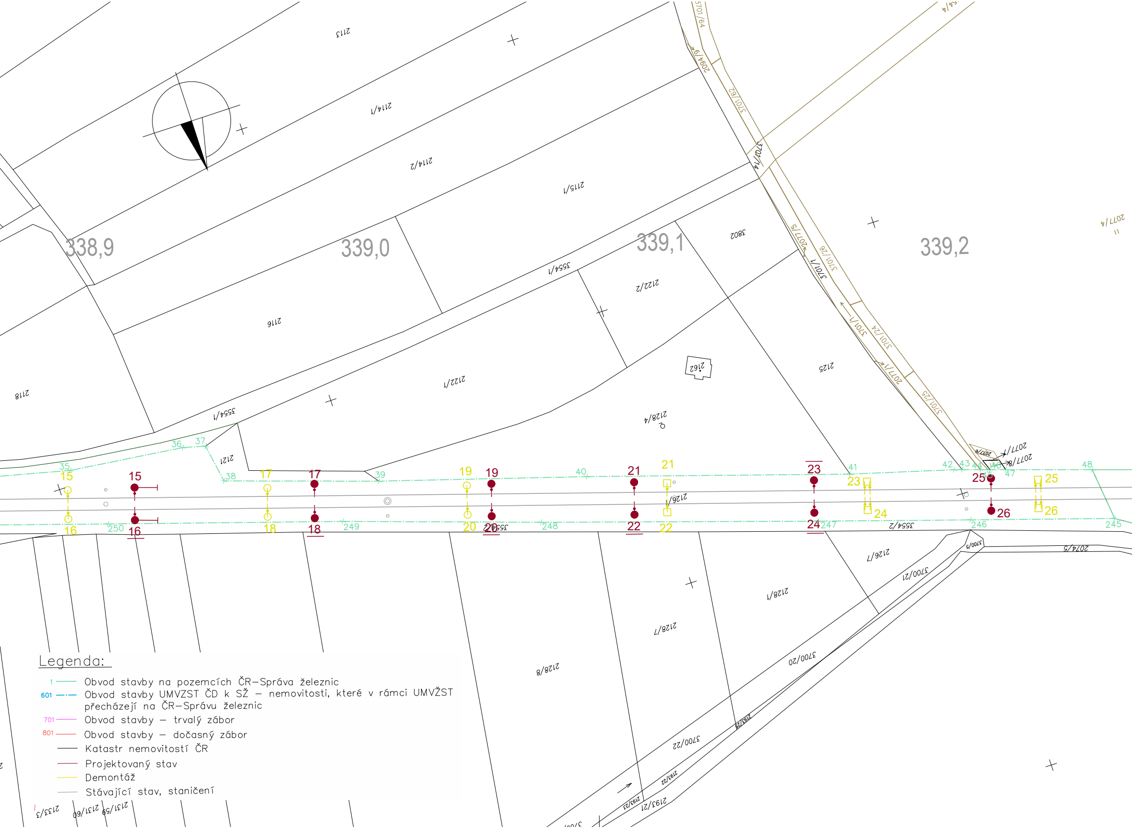
338,9
339,0
339,1
339,2
2113
2114/1
2114/2
2115/1
2116
2118
2121
2122/1
2122/2
2125
2128/4
2162
3802
3554/1
3554/2
3701/64
2094/6
3701/62
3701/4
2077/5
3701/26
3701/1
3701/24
2077/1
3701/25
2077/4
2077/6
2077/7
2077/8
2126/1
2126/7
2128/1
2128/7
2128/8
3700/5
3700/20
3700/21
3700/22
2074/5
2193/21
2193/22
2193/23
2133/3
2131/60
2131/59
15
16
17
18
19
20
21
22
23
24
25
26
35
36
37
38
39
40
41
42
43
44
46
47
48
245
246
247
248
249
250

Legenda:

1 —— Obvod stavby na pozemcích ČR–Správa železnic
601 —·— Obvod stavby UMVZST ČD k SŽ – nemovitosti, které v rámci UMVŽST přecházejí na ČR–Správu železnic
701 —— Obvod stavby – trvalý zábor
801 —— Obvod stavby – dočasný zábor
—— Katastr nemovitostí ČR
—— Projektovaný stav
—— Demontáž
—— Stávající stav, staničení

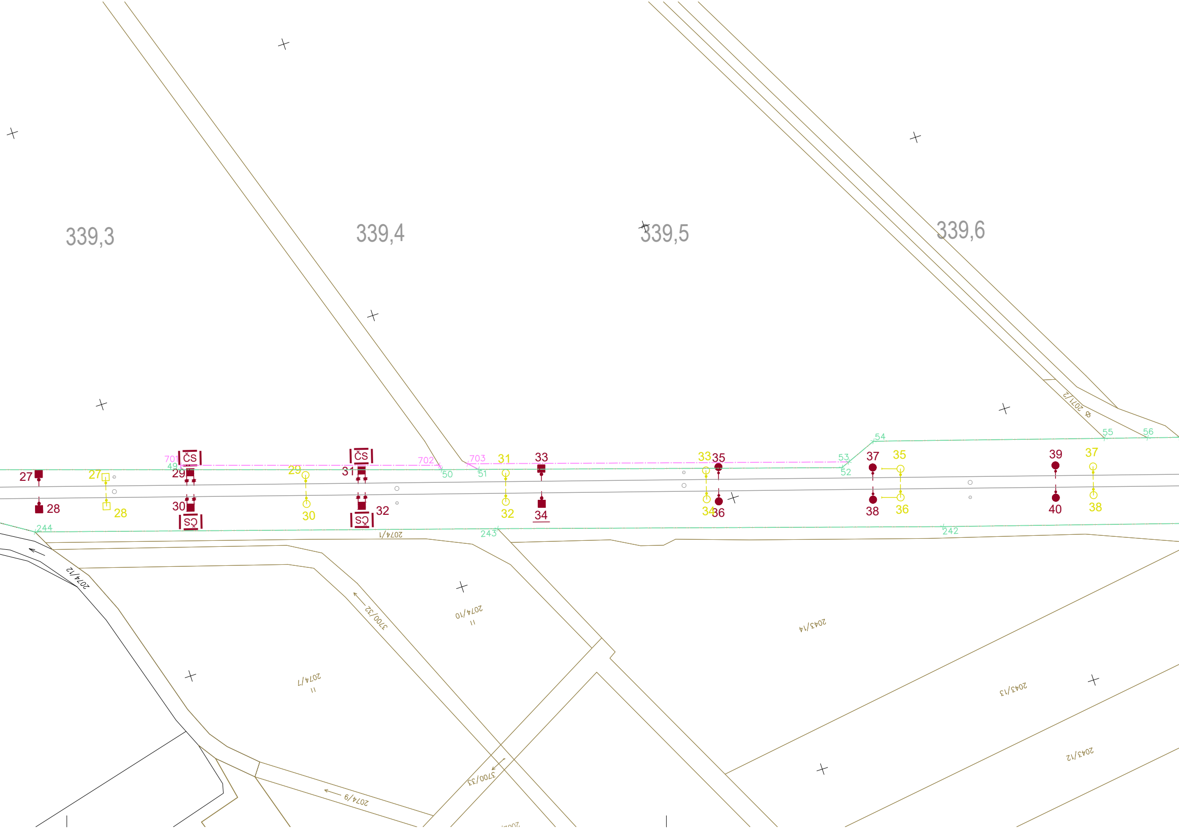
339,3
339,4
339,5
339,6
701
49
ČS
702
703
50
51
52
53
54
55
56
27
28
27
28
29
30
29
30
ČS
31
32
31
32
ČS
ČS
31
32
33
34
33
34
35
36
35
36
37
38
37
38
39
40
244
243
242
2074/1
2074/12
3700/32
2074/10
2074/7
2074/9
3700/33
2043/14
2043/13
2043/12
2071/2
8

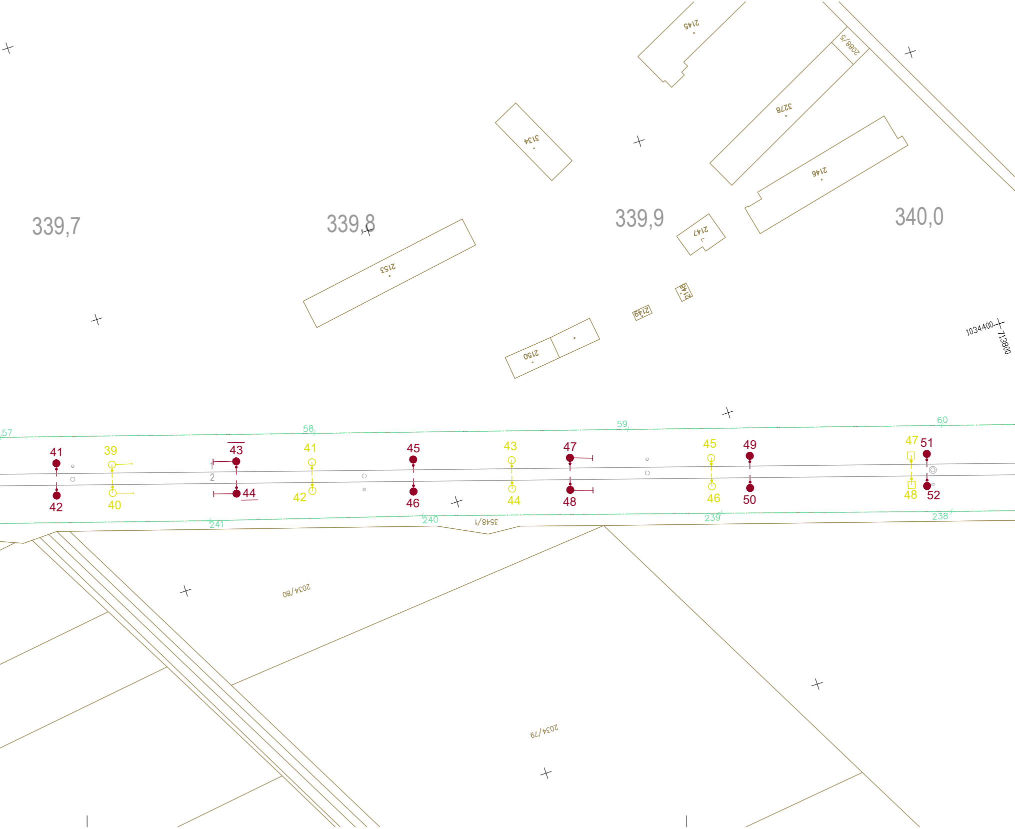
2145
2088/5
3278
3134
2146
339,7
339,8
339,9
340,0
2147
2153
2148
2149
2150
1034400
713800
57
58
59
60
41
39
43
41
45
43
47
45
49
47
51
1
2
42
40
44
42
46
44
48
46
50
48
52
241
240
3548/1
239
238
2034/80
2034/79

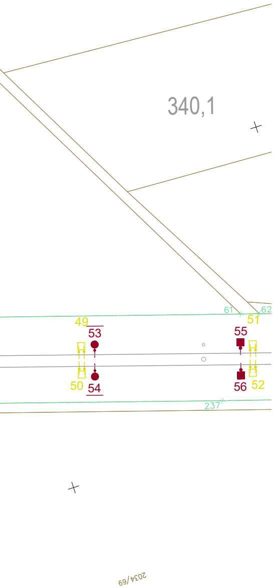
340,1
61
62
49
51
53
55
50
54
56
52
237
2034/69

Jiná ověření:

Paré:

Orientační schéma:

Razítko oprávněné osoby:

Podpis: Datum:

Revize:	Datum:	Popis:	Kontroloval:
001	31.10.2023	Definitivní odevzdání dokumentace	Václav Koch
-	-	-	-
-	-	-	-
-	-	-	-

Stavebník/Investor:	**Správa železnic, státní organizace**
Adresa:	Dlážděná 1003/7, 110 00 Praha 1
Zástupce investora:	Oblastní ředitelství Praha
Adresa:	Partyzánská 24, 170 00 Praha 7

SPRÁVA ŽELEZNIC

Zhotovitel díla:	**Elektrizace železnic Praha a.s.**
Adresa:	nám. Hrdinů 1693/4a, 140 00 Praha 4
Kontakt:	T: +420 296 500 111 E: info@elzel.cz
Zhotovitel objektu:	**Elektrizace železnic Praha a.s.**
Adresa:	nám. Hrdinů 1693/4a, 140 00 Praha 4
Kontakt:	T: +420 296 500 111 E: info@elzel.cz

Elektrizace železnic Praha a.s.

Elektrizace železnic Praha a.s.

Hlavní projektant (HIP): **Jaroslav PAJAS**

Specialista: **Ing. Daniel Beránek**

Název stavby/akce:	**Oprava TV v úseku Lysá nad Labem (mimo)– Stará Boleslav (mimo) - vypracování projektové dokumentace**	Označení investora: S645500066 Zakázka: 10/23-OZ/PD
Název části:	Geodetická dokumentace	Označení části: **E.5.5**
Název objektu/dílčí části:	**Obvod stavby**	Označení objektu/komplexu:
Název přílohy: Název dílčí části přílohy:	**Obvod stavby km 338,850 - 340,100**	Číslo přílohy (typ/pořadí): **2. 001.2**

Odpovědný projektant: Ing. Petr Vodňanský	Zpracovatel přílohy: Helena Zahradníková	Měřítko: 1:1000 Formáty: 7xA4	Stupeň dokumentace: **DSP**
Kraj: Středočeský	Katastrální území: viz textová část	TUDU: 0921	Smluvní datum zpracování: **31.10.2023**

Označení investora::	Stupeň dokumentace:	Část:	Objekt:	Podobjekt:	Příloha:	Revize:
S 6 4 5 5 0 0 0 6 6	_ D S P X	_ E 5 5 X X	_ X X X X X X X X	_ X X	_ 2 _ 0 0 1	_ 0 0 2

[Prostor pro další informace]