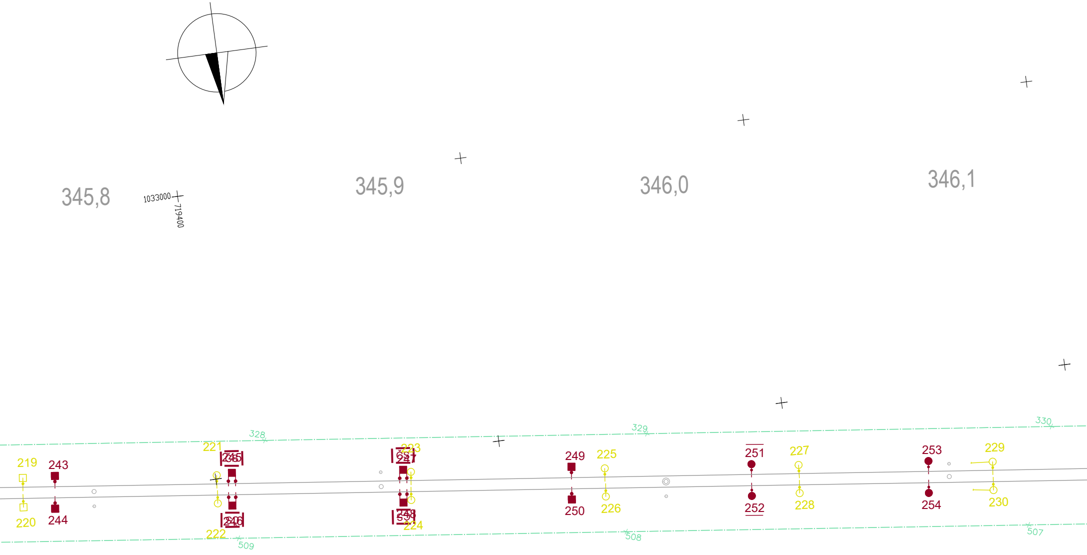
345,8
1033000
719400
345,9
346,0
346,1
328
329
330
219
220
243
244
221
245
222
246
509
223
247
224
248
249
250
225
226
508
251
252
227
228
253
254
229
230
507

Legenda:

1 Obvod stavby na pozemcích ČR–Správa železnic

601 Obvod stavby UMVZST ČD k SŽ – nemovitosti, které v rámci UMVŽST přecházejí na ČR–Správu železnic

701 Obvod stavby – trvalý zábor

801 Obvod stavby – dočasný zábor

Katastr nemovitostí ČR

Projektovaný stav

Demontáž

Stávající stav, staničení

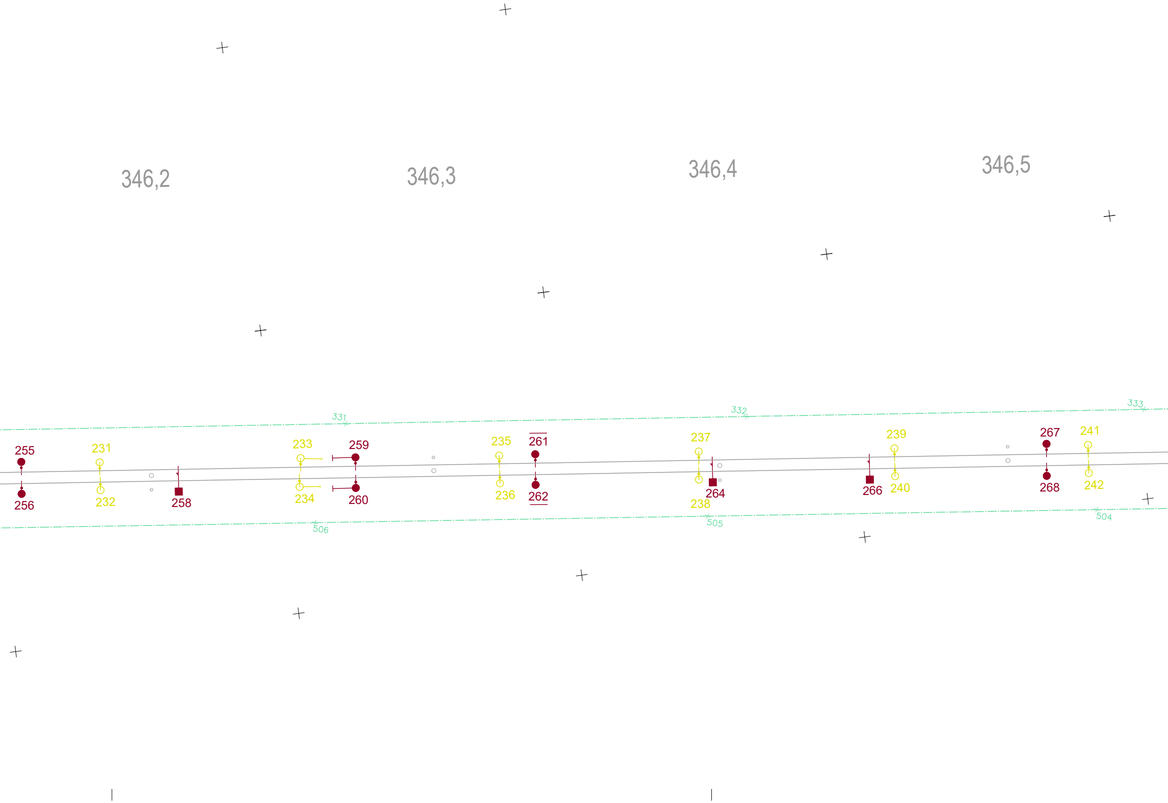
346,2
346,3
346,4
346,5
331
332
333
255
231
233
259
235
261
237
239
267
241
256
232
258
234
260
236
262
264
238
266
240
268
242
506
505
504

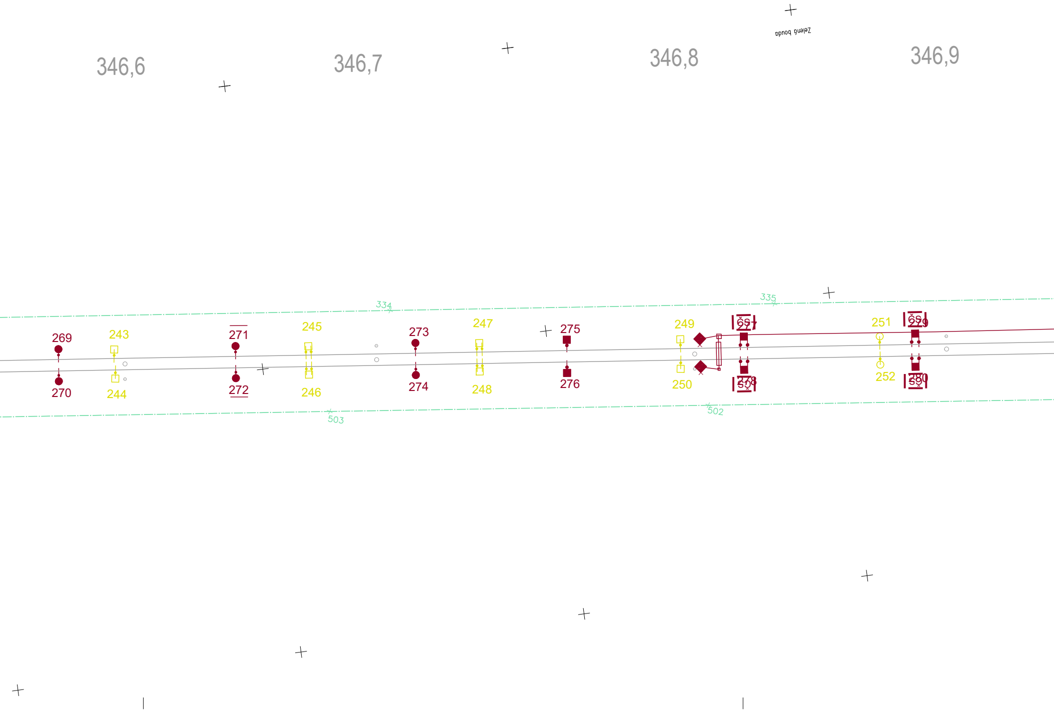
Zelená bouda
346,6
346,7
346,8
346,9
334
335
503
502
269
270
243
244
271
272
245
246
273
274
247
248
275
276
249
250
ČS
277
278
ČS
251
252
ČS
279
280
ČS

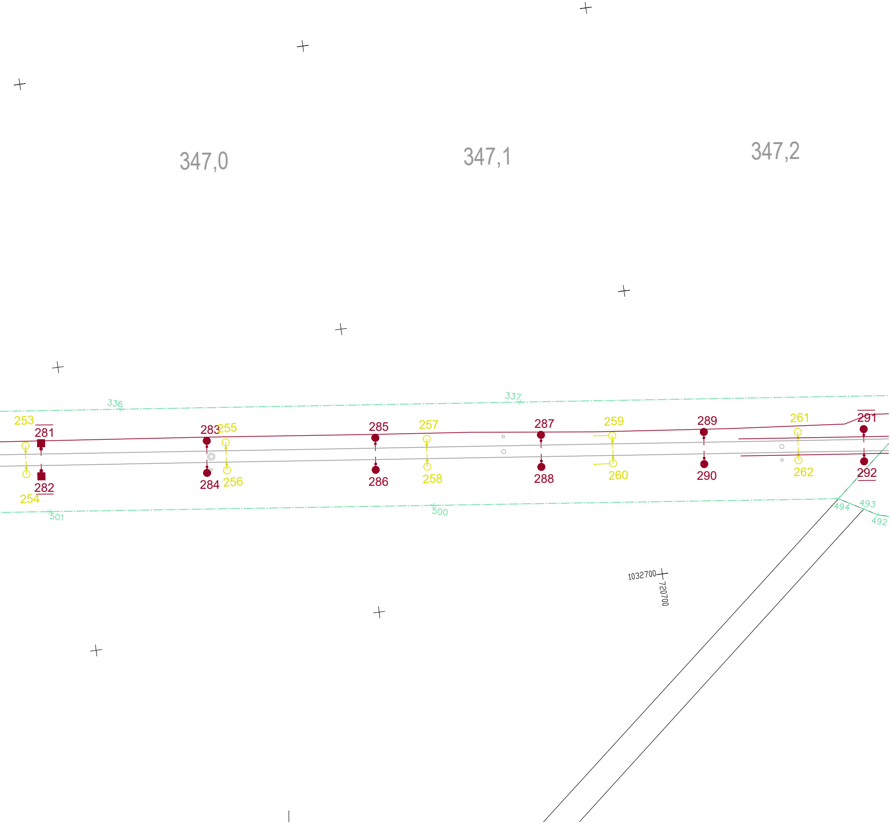
347,0
347,1
347,2
336
337
253
281
283
255
285
257
287
259
289
261
291
282
254
284
256
286
258
288
260
290
262
292
501
500
494
493
492
1032700
720700

Jiná ověření:

Orientační schéma:

Revize:	Datum:
001	31.10.2023
-	-
-	-
-	-

Stavebník/Investor:
Adresa:
Zástupce investora:
Adresa:

Zhotovitel díla:
Adresa:
Kontakt:

Zhotovitel objektu:
Adresa:
Kontakt:

Hlavní projektant (HIP):

Název stavby/akce:

Název části:

Název objektu/dílči části:

Název přílohy:

Název dílčí části přílohy:

Odpovědný projektant:
Ing. Petr Vodňanský

Kraj:
Středočeský

Označení investora::

S	6	4	5	5	0	0	0	6

[Prostor pro další informace]

Paré:

Razítko oprávněné osoby:

Podpis: Datum:

Popis:	Kontroloval:
Definitivní odevzdání dokumentace	Václav Koch
-	-
-	-
-	-

Správa železnic, státní organizace
Dlážděná 1003/7, 110 00 Praha 1
Oblastní ředitelství Praha
Partyzánská 24, 170 00 Praha 7

SPRÁVA
ŽELEZNIC

Elektrizace železnic Praha a.s.
nám. Hrdinů 1693/4a, 140 00 Praha 4
T: +420 296 500 111
E: info@elzel.cz

Elektrizace železnic
Praha a.s.

Elektrizace železnic Praha a.s.
nám. Hrdinů 1693/4a, 140 00 Praha 4
T: +420 296 500 111
E: info@elzel.cz

Elektrizace železnic
Praha a.s.

Jaroslav PAJAS | Specialista: **Ing. Daniel Beránek**

Oprava TV v úseku Lysá nad Labem (mimo)– Stará Boleslav (mimo) - vypracování projektové dokumentace

Označení investora: S645500066

Zakázka: 10/23-OZ/PD

Geodetická dokumentace

Označení části: **E.5.5**

Obvod stavby

Označení objektu/komplexu:

Obvod stavby km 345,800 - 347,200

Číslo přílohy (typ/pořadí): **2. 001.7**

Zpracovatel přílohy: Helena Zahradníková	Měřítko: 1:1000 Formáty: 8xA4	Stupeň dokumentace: **DSP**
Katastrální území: viz textová část	TUDU: 0921	Smluvní datum zpracování: **31.10.2023**

	Stupeň dokumentace:	Část:	Objekt:	Podobjekt:	Příloha:	Revize:
6	_ D S P X	_ E 5 5 X X	_ X X X X X X X X	_ X X	_ 2 _ 0 0 1	_ 0 0 7