


TM Stará Boleslav - stávající budova

VELÍN

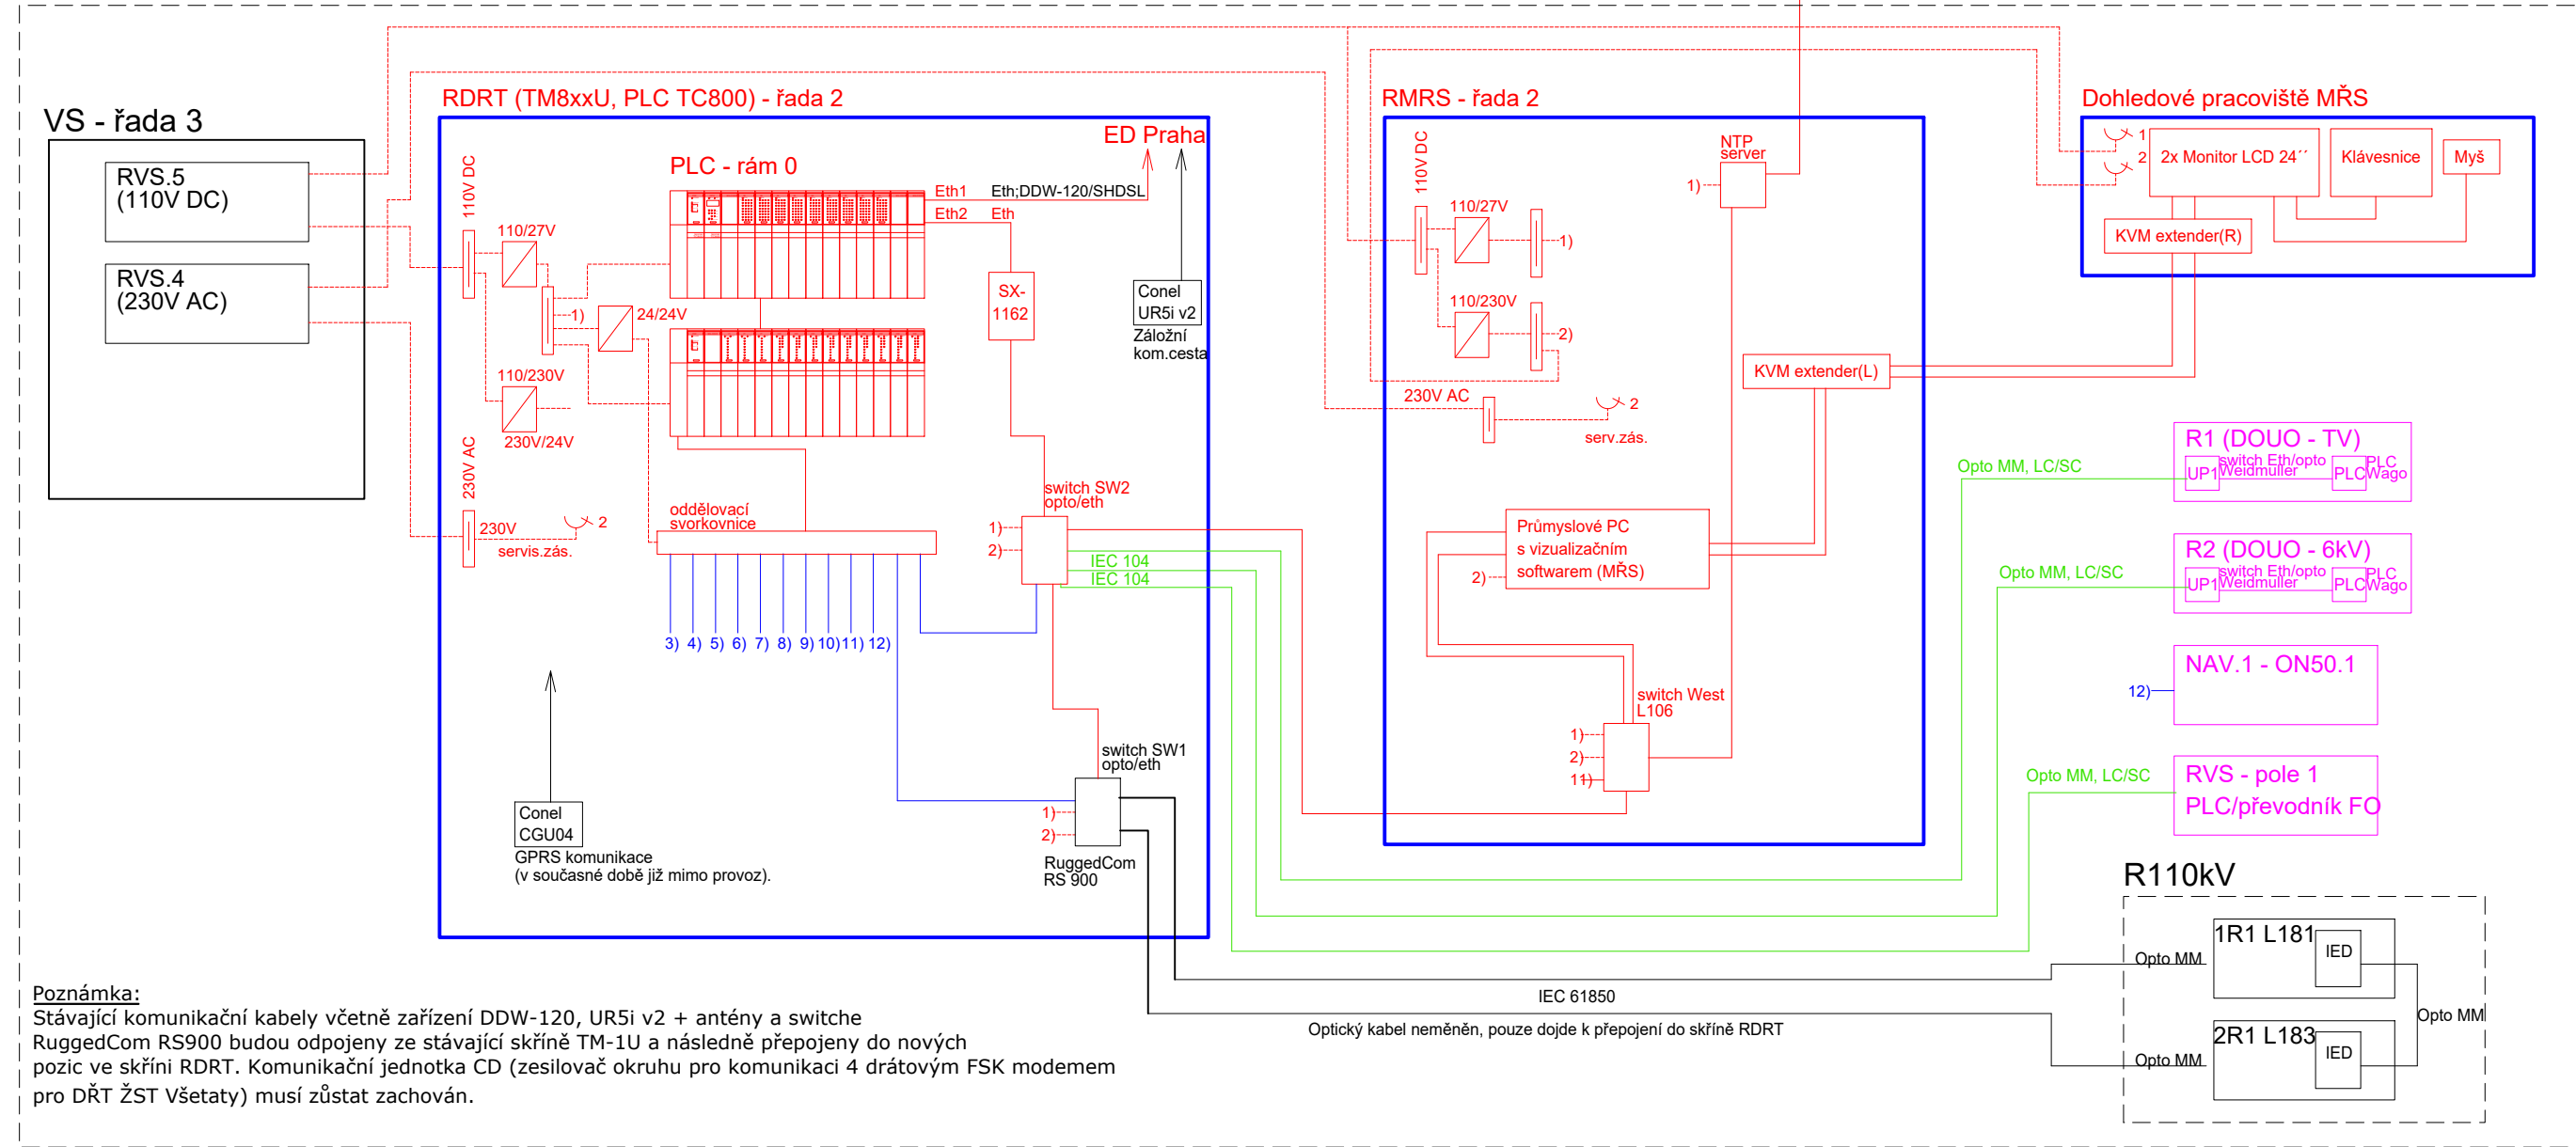

Vysvětlivky:

-

kabely budované v rámci tohoto PS DŘT

- 11

stávající zařízení včetně kabelů










☐ zařízení RDRT, RMRS a dohledové pracoviště MRS

☐ součást tohoto PS DŘT a MŘS

části dotčené stavbou "oprava TV Lysá n/L.-St.Boleslav..."

Řešeno v rámci D000 a občasné návštěvi 0N50

Barevné provedení je pouze informativní

Jiná ověření:		Paré:	
Orientační schéma:		Razítko oprávněné osoby:	
Podpis:		Datum:	
Revize:	Datum:	Popis:	Kontroloval:	
000	31.10.2023	Definitivní odevzdání dokumentace	Ing.Richard Lužný	
-	-	-	-	
-	-	-	-	
-	-	-	-	
<table><tr><td>Stavebník/Investor:</td><td>Správa železnic, státní organizace</td><td rowspan="4">SPRÁVA ŽELEZNIC</td></tr><tr><td>Adresa:</td><td>Dlážděná 1003/7, 110 00 Praha 1</td></tr><tr><td>Zástupce investora:</td><td>Oblastní ředitelství Praha</td></tr><tr><td>Adresa:</td><td>Partyzánská 24, 170 00 Praha 7</td></tr></table>				Stavebník/Investor:	Správa železnic, státní organizace	 SPRÁVA ŽELEZNIC	Adresa:	Dlážděná 1003/7, 110 00 Praha 1	Zástupce investora:	Oblastní ředitelství Praha	Adresa:	Partyzánská 24, 170 00 Praha 7	
Stavebník/Investor:	Správa železnic, státní organizace	 SPRÁVA ŽELEZNIC	
Adresa:	Dlážděná 1003/7, 110 00 Praha 1	
Zástupce investora:	Oblastní ředitelství Praha	
Adresa:	Partyzánská 24, 170 00 Praha 7	
<table><tr><td>Zhotovitel díla:</td><td>Elektrizace železnic Praha a.s.</td><td rowspan="2">Elektrizace železnic Praha a.s.</td></tr><tr><td>Adresa:</td><td>nám. Hrdinů 1693/4a, 140 00 Praha 4</td></tr><tr><td>Kontakt:</td><td>T: +420 296 500 111 E: info@elzel.cz</td><td></td></tr><tr><td>Zhotovitel objektu:</td><td>Elektrizace železnic Praha a.s.</td><td rowspan="2">Elektrizace železnic Praha a.s.</td></tr><tr><td>Adresa:</td><td>nám. Hrdinů 1693/4a, 140 00 Praha 4</td></tr><tr><td>Kontakt:</td><td>T: +420 296 500 111 E: info@elzel.cz</td><td></td></tr><tr><td>Hlavní projektant (HIP):</td><td>Jaroslav PAJAS</td><td>Specialista:</td><td>Ing.Richard LUŽNÝ</td></tr><tr><td colspan="4"><table><tr><td>Název stavby/akce:</td><td>Oprava TV v úseku Lysá nad Labem (mimo)– Stará Boleslav (mimo) - vypracování projektové dokumentace</td><td>Označení investora:</td><td>S645500066</td></tr><tr><td>Název části:</td><td>Dispečerská řídící technika</td><td>Zakázka:</td><td>10/23-OZ/PD</td></tr><tr><td>Název objektu/díleč části:</td><td>TM Stará Boleslav, zařízení DŘT a MŘS</td><td>Označení části:</td><td>D.1.3.1</td></tr><tr><td>Název přílohy:</td><td>Přehledové schéma DŘT a MŘS</td><td>Označení objektu/komplexu:</td><td>PS 02-03-11</td></tr><tr><td>Název díleč části přílohy:</td><td></td><td>Číslo přílohy (typ/pořadí):</td><td>2. 001</td></tr><tr><td>Odpovědný projektant:</td><td>Zpracovatel přílohy: Jindřich Lukašík</td><td>Měřítko: -</td><td>Stupeň dokumentace: DSP</td></tr><tr><td>Kraj:</td><td>Katastrální území: viz textová část</td><td>Formáty: 3xA4</td><td>Smluvní datum zpracování: 31.10.2023</td></tr><tr><td>Středočeský</td><td></td><td>TUDU: 0921</td><td></td></tr></table></td></tr><tr><td colspan="4"><table><tr><td>Označení investora:</td><td>Stupeň dokumentace:</td><td>Číslo:</td><td>Objekt:</td><td>Podobjekt:</td><td>Příloha:</td><td>Revize:</td></tr><tr><td>S 6 1 4 5 5 0 0 0 6 6</td><td>D S P X</td><td>D I 3 I X</td><td>P S 0 2 0 3 I I</td><td>X X</td><td>2 0 0 1</td><td>0 0 0</td></tr><tr><td colspan="7">[Prostor pro další informace]</td></tr></table></td></tr></table>				Zhotovitel díla:	Elektrizace železnic Praha a.s.	 Elektrizace železnic Praha a.s.	Adresa:	nám. Hrdinů 1693/4a, 140 00 Praha 4	Kontakt:	T: +420 296 500 111 E: info@elzel.cz		Zhotovitel objektu:	Elektrizace železnic Praha a.s.	 Elektrizace železnic Praha a.s.	Adresa:	nám. Hrdinů 1693/4a, 140 00 Praha 4	Kontakt:	T: +420 296 500 111 E: info@elzel.cz		Hlavní projektant (HIP):	Jaroslav PAJAS	Specialista:	Ing.Richard LUŽNÝ	<table><tr><td>Název stavby/akce:</td><td>Oprava TV v úseku Lysá nad Labem (mimo)– Stará Boleslav (mimo) - vypracování projektové dokumentace</td><td>Označení investora:</td><td>S645500066</td></tr><tr><td>Název části:</td><td>Dispečerská řídící technika</td><td>Zakázka:</td><td>10/23-OZ/PD</td></tr><tr><td>Název objektu/díleč části:</td><td>TM Stará Boleslav, zařízení DŘT a MŘS</td><td>Označení části:</td><td>D.1.3.1</td></tr><tr><td>Název přílohy:</td><td>Přehledové schéma DŘT a MŘS</td><td>Označení objektu/komplexu:</td><td>PS 02-03-11</td></tr><tr><td>Název díleč části přílohy:</td><td></td><td>Číslo přílohy (typ/pořadí):</td><td>2. 001</td></tr><tr><td>Odpovědný projektant:</td><td>Zpracovatel přílohy: Jindřich Lukašík</td><td>Měřítko: -</td><td>Stupeň dokumentace: DSP</td></tr><tr><td>Kraj:</td><td>Katastrální území: viz textová část</td><td>Formáty: 3xA4</td><td>Smluvní datum zpracování: 31.10.2023</td></tr><tr><td>Středočeský</td><td></td><td>TUDU: 0921</td><td></td></tr></table>				Název stavby/akce:	Oprava TV v úseku Lysá nad Labem (mimo)– Stará Boleslav (mimo) - vypracování projektové dokumentace	Označení investora:	S645500066	Název části:	Dispečerská řídící technika	Zakázka:	10/23-OZ/PD	Název objektu/díleč části:	TM Stará Boleslav, zařízení DŘT a MŘS	Označení části:	D.1.3.1	Název přílohy:	Přehledové schéma DŘT a MŘS	Označení objektu/komplexu:	PS 02-03-11	Název díleč části přílohy:		Číslo přílohy (typ/pořadí):	2. 001	Odpovědný projektant:	Zpracovatel přílohy: Jindřich Lukašík	Měřítko: -	Stupeň dokumentace: DSP	Kraj:	Katastrální území: viz textová část	Formáty: 3xA4	Smluvní datum zpracování: 31.10.2023	Středočeský		TUDU: 0921		<table><tr><td>Označení investora:</td><td>Stupeň dokumentace:</td><td>Číslo:</td><td>Objekt:</td><td>Podobjekt:</td><td>Příloha:</td><td>Revize:</td></tr><tr><td>S 6 1 4 5 5 0 0 0 6 6</td><td>D S P X</td><td>D I 3 I X</td><td>P S 0 2 0 3 I I</td><td>X X</td><td>2 0 0 1</td><td>0 0 0</td></tr><tr><td colspan="7">[Prostor pro další informace]</td></tr></table>				Označení investora:	Stupeň dokumentace:	Číslo:	Objekt:	Podobjekt:	Příloha:	Revize:	S 6 1 4 5 5 0 0 0 6 6	D S P X	D I 3 I X	P S 0 2 0 3 I I	X X	2 0 0 1	0 0 0	[Prostor pro další informace]						
Zhotovitel díla:	Elektrizace železnic Praha a.s.	 Elektrizace železnic Praha a.s.	
Adresa:	nám. Hrdinů 1693/4a, 140 00 Praha 4	
Kontakt:	T: +420 296 500 111 E: info@elzel.cz	
Zhotovitel objektu:	Elektrizace železnic Praha a.s.	 Elektrizace železnic Praha a.s.	
Adresa:	nám. Hrdinů 1693/4a, 140 00 Praha 4	
Kontakt:	T: +420 296 500 111 E: info@elzel.cz	
Hlavní projektant (HIP):	Jaroslav PAJAS	Specialista:	Ing.Richard LUŽNÝ	
<table><tr><td>Název stavby/akce:</td><td>Oprava TV v úseku Lysá nad Labem (mimo)– Stará Boleslav (mimo) - vypracování projektové dokumentace</td><td>Označení investora:</td><td>S645500066</td></tr><tr><td>Název části:</td><td>Dispečerská řídící technika</td><td>Zakázka:</td><td>10/23-OZ/PD</td></tr><tr><td>Název objektu/díleč části:</td><td>TM Stará Boleslav, zařízení DŘT a MŘS</td><td>Označení části:</td><td>D.1.3.1</td></tr><tr><td>Název přílohy:</td><td>Přehledové schéma DŘT a MŘS</td><td>Označení objektu/komplexu:</td><td>PS 02-03-11</td></tr><tr><td>Název díleč části přílohy:</td><td></td><td>Číslo přílohy (typ/pořadí):</td><td>2. 001</td></tr><tr><td>Odpovědný projektant:</td><td>Zpracovatel přílohy: Jindřich Lukašík</td><td>Měřítko: -</td><td>Stupeň dokumentace: DSP</td></tr><tr><td>Kraj:</td><td>Katastrální území: viz textová část</td><td>Formáty: 3xA4</td><td>Smluvní datum zpracování: 31.10.2023</td></tr><tr><td>Středočeský</td><td></td><td>TUDU: 0921</td><td></td></tr></table>				Název stavby/akce:	Oprava TV v úseku Lysá nad Labem (mimo)– Stará Boleslav (mimo) - vypracování projektové dokumentace	Označení investora:	S645500066	Název části:	Dispečerská řídící technika	Zakázka:	10/23-OZ/PD	Název objektu/díleč části:	TM Stará Boleslav, zařízení DŘT a MŘS	Označení části:	D.1.3.1	Název přílohy:	Přehledové schéma DŘT a MŘS	Označení objektu/komplexu:	PS 02-03-11	Název díleč části přílohy:		Číslo přílohy (typ/pořadí):	2. 001	Odpovědný projektant:	Zpracovatel přílohy: Jindřich Lukašík	Měřítko: -	Stupeň dokumentace: DSP	Kraj:	Katastrální území: viz textová část	Formáty: 3xA4	Smluvní datum zpracování: 31.10.2023	Středočeský		TUDU: 0921	
Název stavby/akce:	Oprava TV v úseku Lysá nad Labem (mimo)– Stará Boleslav (mimo) - vypracování projektové dokumentace	Označení investora:	S645500066	
Název části:	Dispečerská řídící technika	Zakázka:	10/23-OZ/PD	
Název objektu/díleč části:	TM Stará Boleslav, zařízení DŘT a MŘS	Označení části:	D.1.3.1	
Název přílohy:	Přehledové schéma DŘT a MŘS	Označení objektu/komplexu:	PS 02-03-11	
Název díleč části přílohy:		Číslo přílohy (typ/pořadí):	2. 001	
Odpovědný projektant:	Zpracovatel přílohy: Jindřich Lukašík	Měřítko: -	Stupeň dokumentace: DSP	
Kraj:	Katastrální území: viz textová část	Formáty: 3xA4	Smluvní datum zpracování: 31.10.2023	
Středočeský		TUDU: 0921	
<table><tr><td>Označení investora:</td><td>Stupeň dokumentace:</td><td>Číslo:</td><td>Objekt:</td><td>Podobjekt:</td><td>Příloha:</td><td>Revize:</td></tr><tr><td>S 6 1 4 5 5 0 0 0 6 6</td><td>D S P X</td><td>D I 3 I X</td><td>P S 0 2 0 3 I I</td><td>X X</td><td>2 0 0 1</td><td>0 0 0</td></tr><tr><td colspan="7">[Prostor pro další informace]</td></tr></table>				Označení investora:	Stupeň dokumentace:	Číslo:	Objekt:	Podobjekt:	Příloha:	Revize:	S 6 1 4 5 5 0 0 0 6 6	D S P X	D I 3 I X	P S 0 2 0 3 I I	X X	2 0 0 1	0 0 0	[Prostor pro další informace]	
Označení investora:	Stupeň dokumentace:	Číslo:	Objekt:	Podobjekt:	Příloha:	Revize:	
S 6 1 4 5 5 0 0 0 6 6	D S P X	D I 3 I X	P S 0 2 0 3 I I	X X	2 0 0 1	0 0 0	
[Prostor pro další informace]	