



naše značka
5002845020
vyřizuje
Simona Kloudová
datum
03.07.2023

Elektrizace železnic Praha a.s.
náměstí Hrdinů 1693/4a
14000 Praha

Věc:

VRÁCENÍ ŽÁDOSTI - Oprava TV v úseku Lysá nad Labem (mimo) – Stará Boleslav (mimo) - vypracování projektové dokumentace

K.ú. - p.č.: Lysá nad Labem , Otradovice , Sojovice , Stará Boleslav , Káraný

Stavebník: Elektrizace železnic Praha a.s. , náměstí Hrdinů 1693/4a , 14000 Praha

Účel stanoviska: Povolení stavby - stavební režim (ÚR+SP)

GasNet, s.r.o., jako provozovatel distribuční soustavy (PDS) a technické infrastruktury, zastoupený GasNet Služby, s.r.o., vydává toto stanovisko:

VÁMI PŘEDLOŽENOU ŽÁDOST NELZE PRO ÚČELY STAVEBNÍHO ŘÍZENÍ PROZATÍM ODSOUHLASIT.

ODŮVODNĚNÍ:

Při posuzování stavby pro stupeň stavebního řízení požadujeme, aby v předložené situaci z projektové dokumentace navrhované stavby byla zakreslena poloha stávajících plynárenských zařízení dle vyhlášky č. 499/2006 Sb., o dokumentaci staveb. Tato situace bude předložena k novému posouzení a vyjádření. Dokumentace bude vypracována ve smyslu stavebního zákona č. 183/2006 Sb. ve znění pozdějších předpisů.

Informace o možnosti poskytnutí polohy stávajících plynárenských zařízení ve správě GasNet, s.r.o. získáte v digitální podobě na adrese: <http://www.gasnet.cz/cs/zadost-o-vektorova-data/>, příp. vytýčením: <https://www.gasnet.cz/cs/ds-vytyceni-pz/>.

K novému posouzení využijte "Žádost o vydání stanoviska" na adrese:
<https://dpo.gasnet.cz/zadost-o-stanovisko>

GasNet Služby, s.r.o.

Plynárenská 499/1 · Zábřovice · 602 00 Brno · T 555 90 10 10 · www.gasnet.cz

IČ: 27935311 · DIČ: CZ27935311

Zápis do obchodního rejstříku: Krajský soud v Brně, sp. zn. C 57165, dne 26. 7. 2007

Certificate of incorporation: Regional Court in Brno, ref. number C 57165, on 26th July 2007

Zákaznická linka GasNet 555 90 10 10, info@gasnet.cz, www.gasnet.cz



Za správnost a úplnost dokumentace předložené s žádostí včetně jejího souladu s platnými předpisy plně zodpovídá její zpracovatel. Stanovisko nenahrazuje případná další stanoviska k jiným částem stavby.


V případě další korespondence nebo jednání (např. změna stavby) uvádějte naši značku - 5002845020 a datum tohoto stanoviska. Kontakty jsou k dispozici na <https://www.gasnet.cz/cs/kontaktni-system/>.

GasNet, s.r.o.
zastoupená společností GasNet Služby, s.r.o., IČ 27935311
Simona Kloudová
Technik externích požadavků-Čechy
Oddělení zpracování ext. požadavků-Čechy
SIMONA.KLOUDOVA@GASNET.CZ

Přílohy: Orientační zakres plynárenského zařízení, Ověřená příloha žadatele, Ověřená příloha žadatele


Příloha: Orientační zákres plynárenského zařízení. Tato příloha je nedílnou součástí stanoviska č. 5002845020 ze dne 03.07.2023.

Provozovatel DS: GasNet, s.r.o.; Stavebník: Elektrizace železnic Praha a.s., náměstí Hrdinů 1693/4a, 14000 Praha. K.ú.: Lysá nad Labem , Otradovice , Sojovice , Stará Boleslav , Káraný.

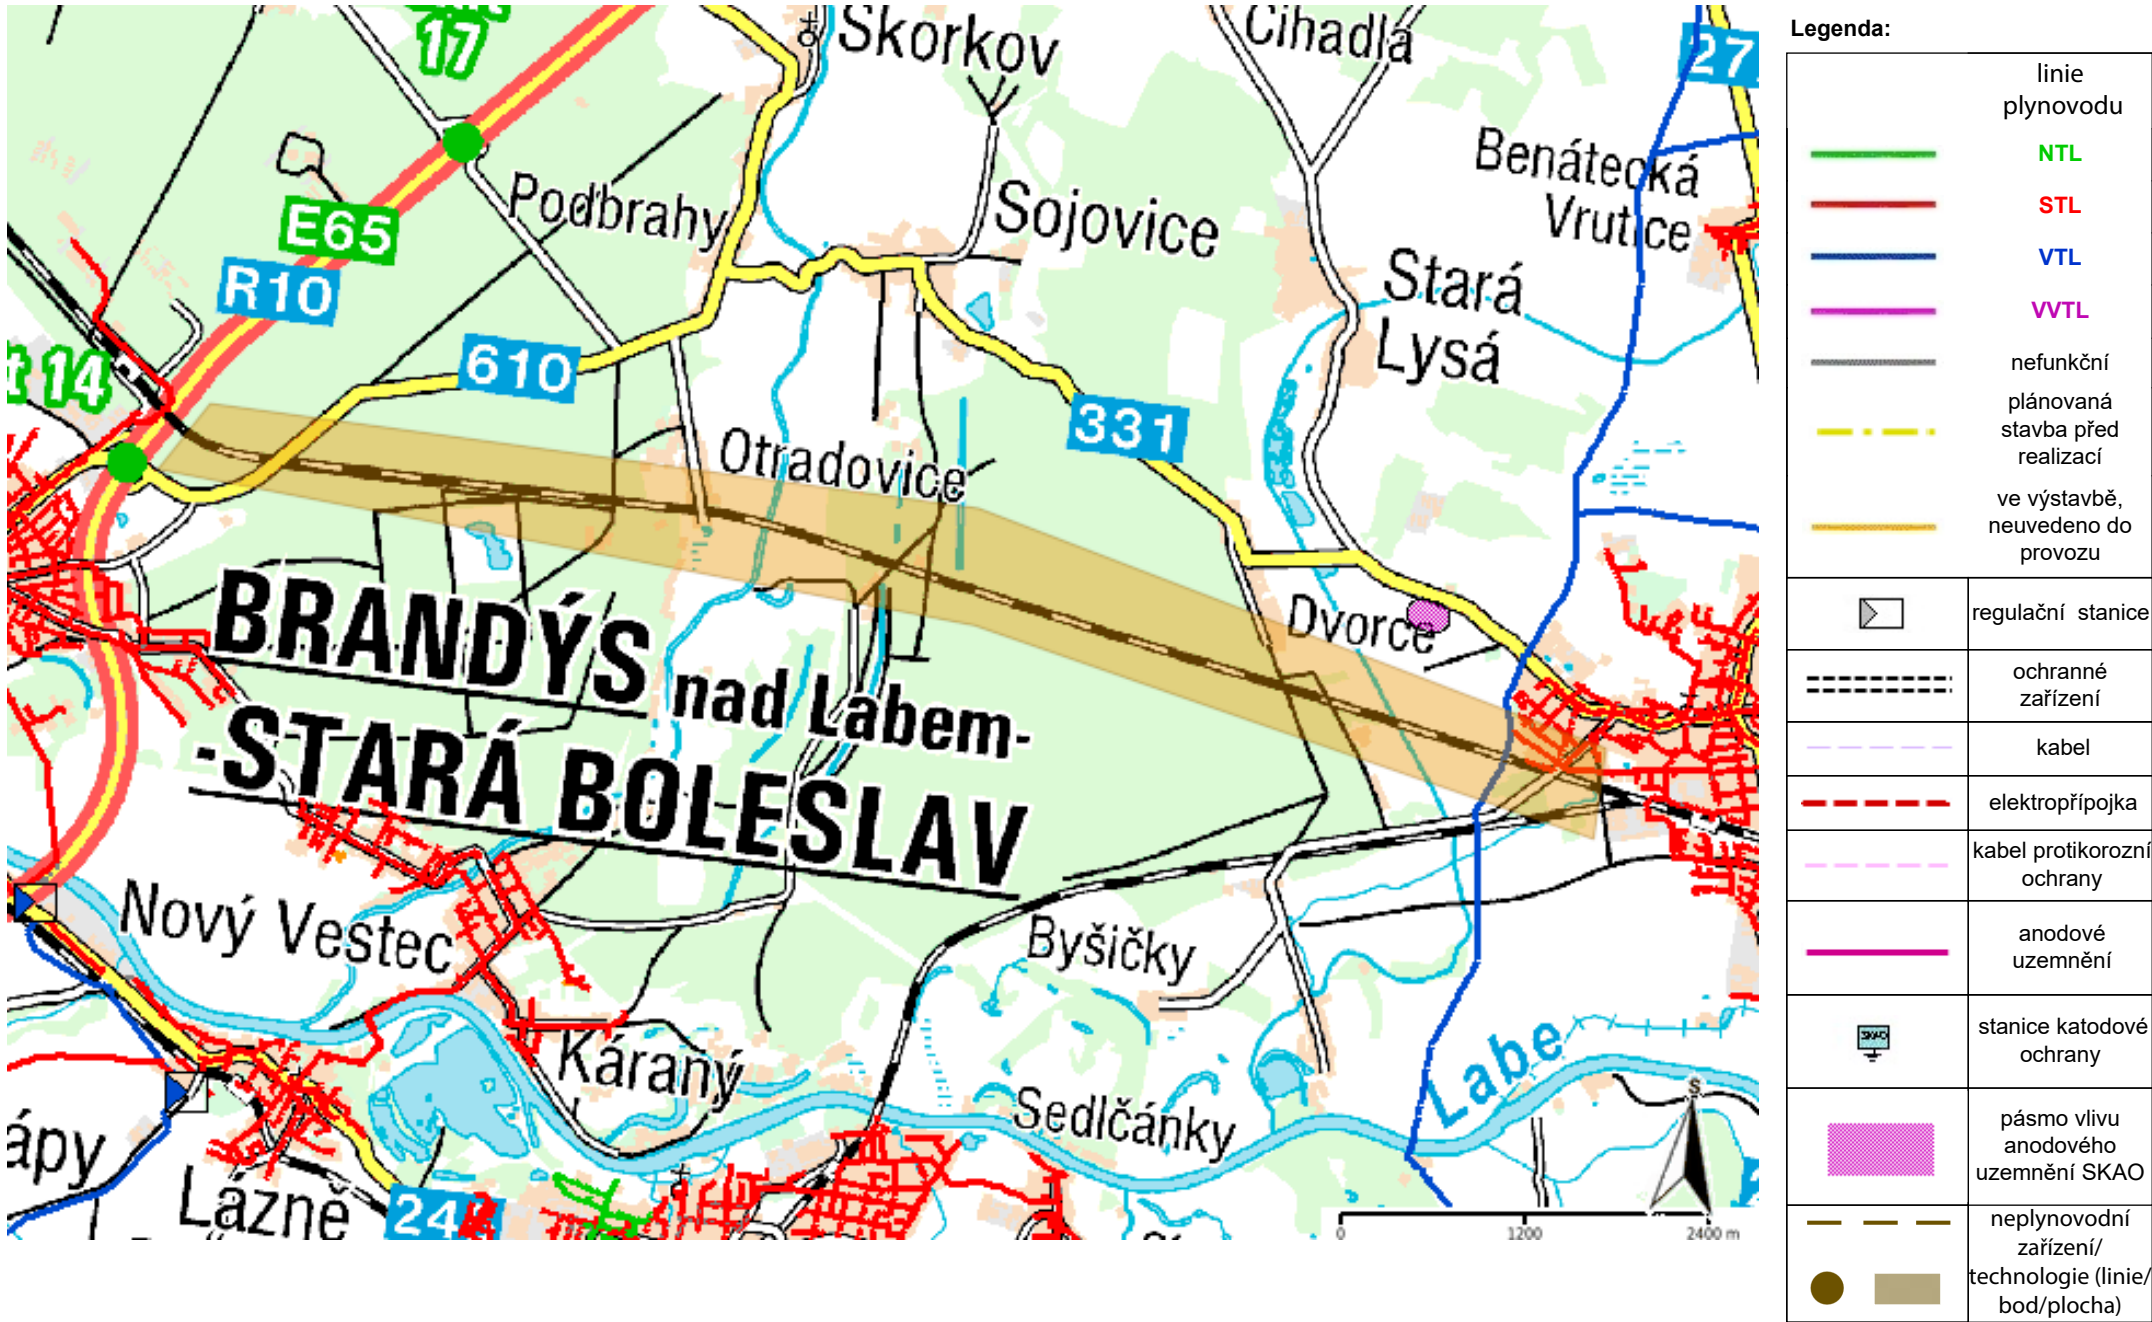


Příloha: Ověřená příloha žadatele. Tato příloha je nedílnou součástí stanoviska č. 5002845020 ze dne 03.07.2023.

Provozovatel DS: GasNet, s.r.o.; Stavebník: Elektrizace železnic Praha a.s., náměstí Hrdinů 1693/4a, 14000 Praha. K.ú.: Lysá nad Labem, Otradovice, Sojovice, Stará Boleslav, Káraný.

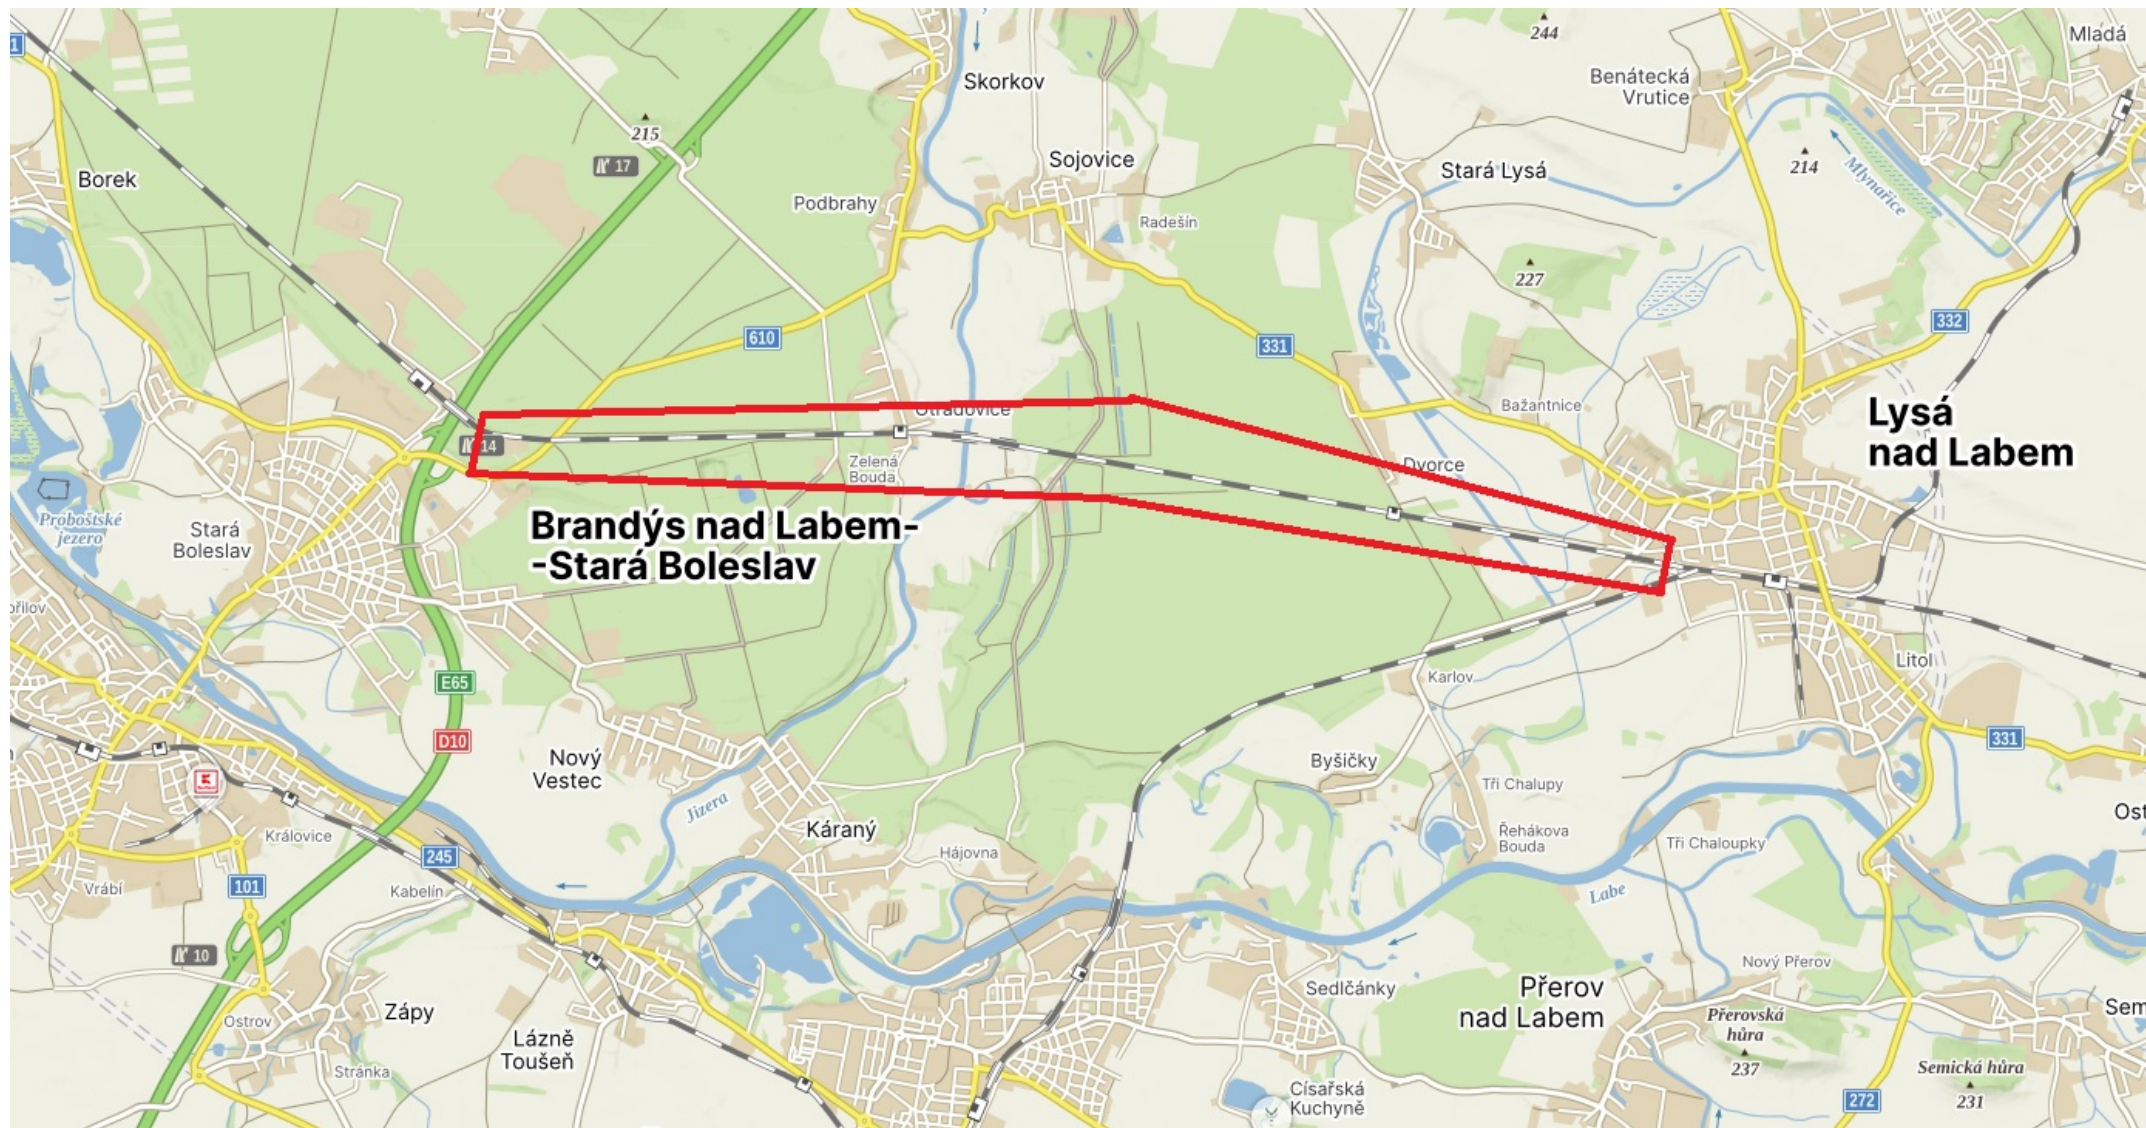


Příloha: Ověřená příloha žadatele. Tato příloha je nedílnou součástí stanoviska č. 5002845020 ze dne 03.07.2023.

Provozovatel DS: GasNet, s.r.o.; Stavebník: Elektrizace železnic Praha a.s. , náměstí Hrdinů 1693/4a , 14000 Praha. K.ú.: Lysá nad Labem , Otradovice , Sojovice , Stará Boleslav , Káraný.

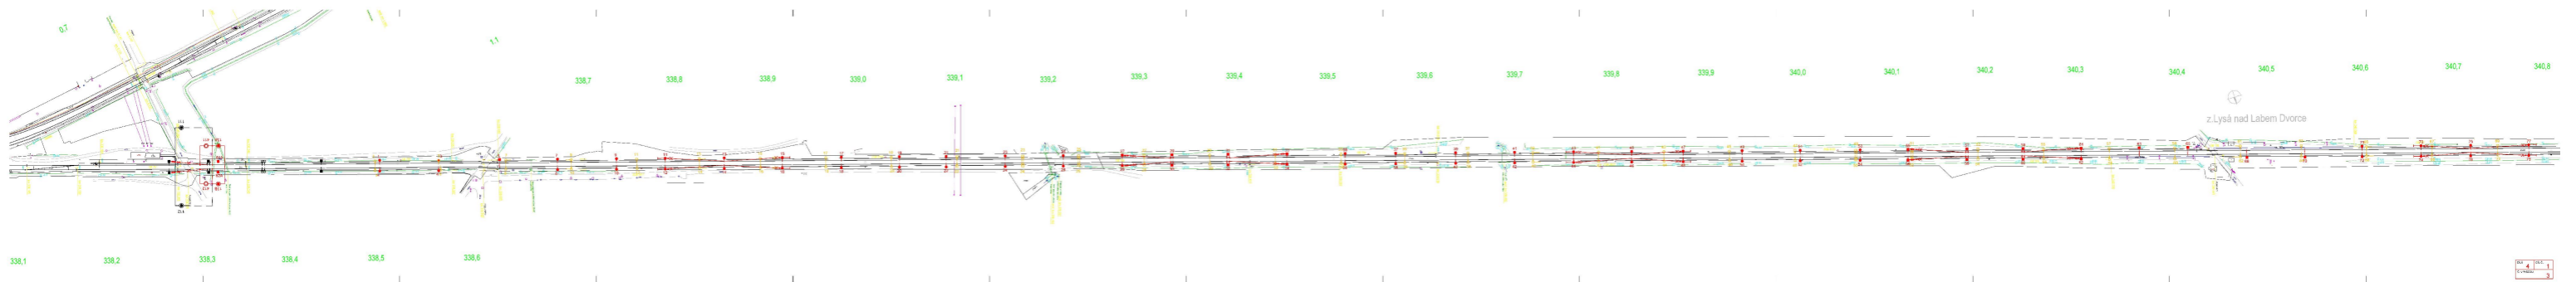


Příloha: Ověřená příloha žadatele. Tato příloha je nedílnou součástí stanoviska č. 5002845020 ze dne 03.07.2023.

Provozovatel DS: GasNet, s.r.o.; Stavebník: Elektrizace železnic Praha a.s. , náměstí Hrdinů 1693/4a , 14000 Praha. K.ú.: Lysá nad Labem , Otradovice , Sojovice , Stará Boleslav , Káraný.

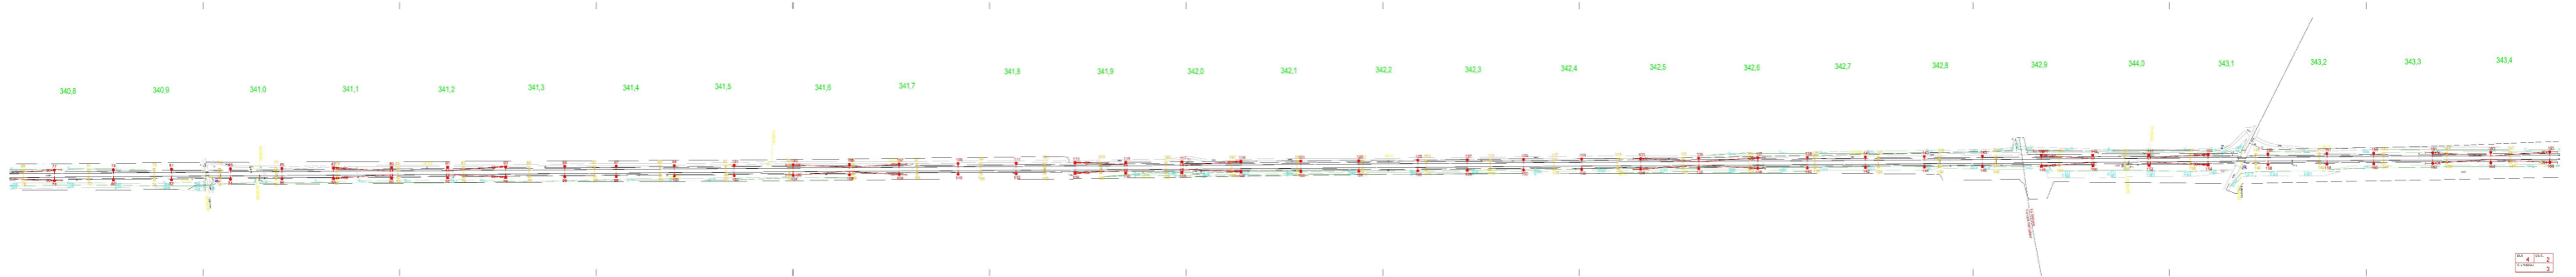

Příloha: Ověřená příloha žadatele. Tato příloha je nedílnou součástí stanoviska č. 5002845020 ze dne 03.07.2023.

Provozovatel DS: GasNet, s.r.o.; Stavebník: Elektrizace železnic Praha a.s. , náměstí Hrdinů 1693/4a , 14000 Praha. K.ú.: Lysá nad Labem , Otradovice , Sojovice , Stará Boleslav , Káraný.

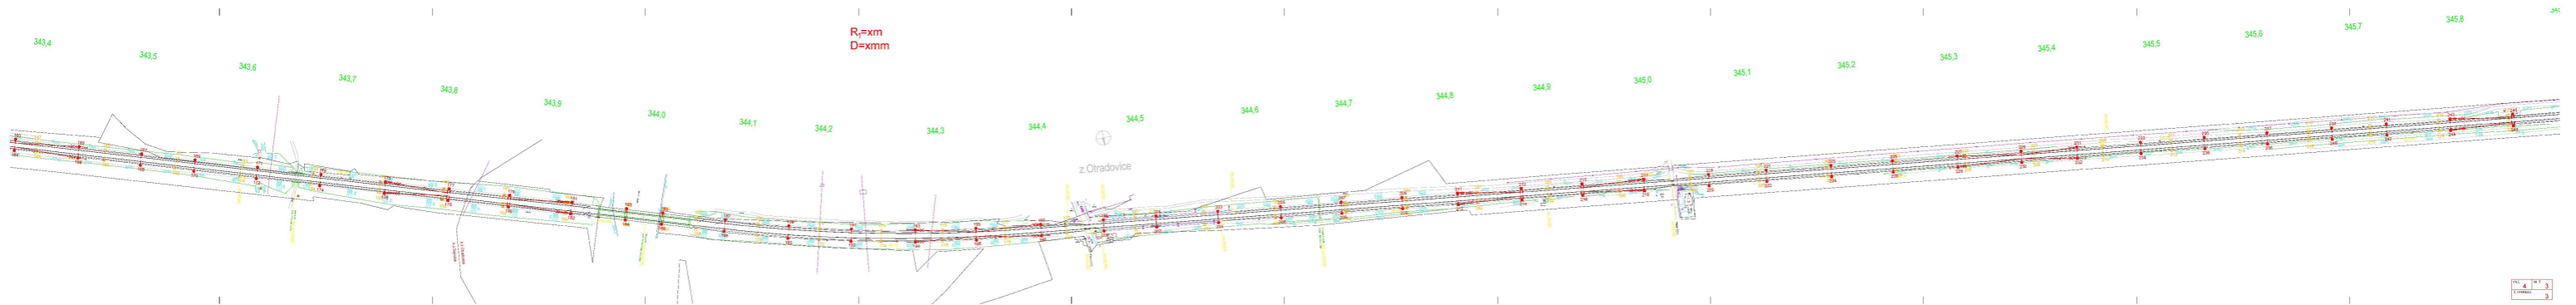

Příloha: Ověřená příloha žadatele. Tato příloha je nedílnou součástí stanoviska č. 5002845020 ze dne 03.07.2023.

Provozovatel DS: GasNet, s.r.o.; Stavebník: Elektrizace železnic Praha a.s. , náměstí Hrdinů 1693/4a , 14000 Praha. K.ú.: Lysá nad Labem , Otradovice , Sojovice , Stará Boleslav , Káraný.

