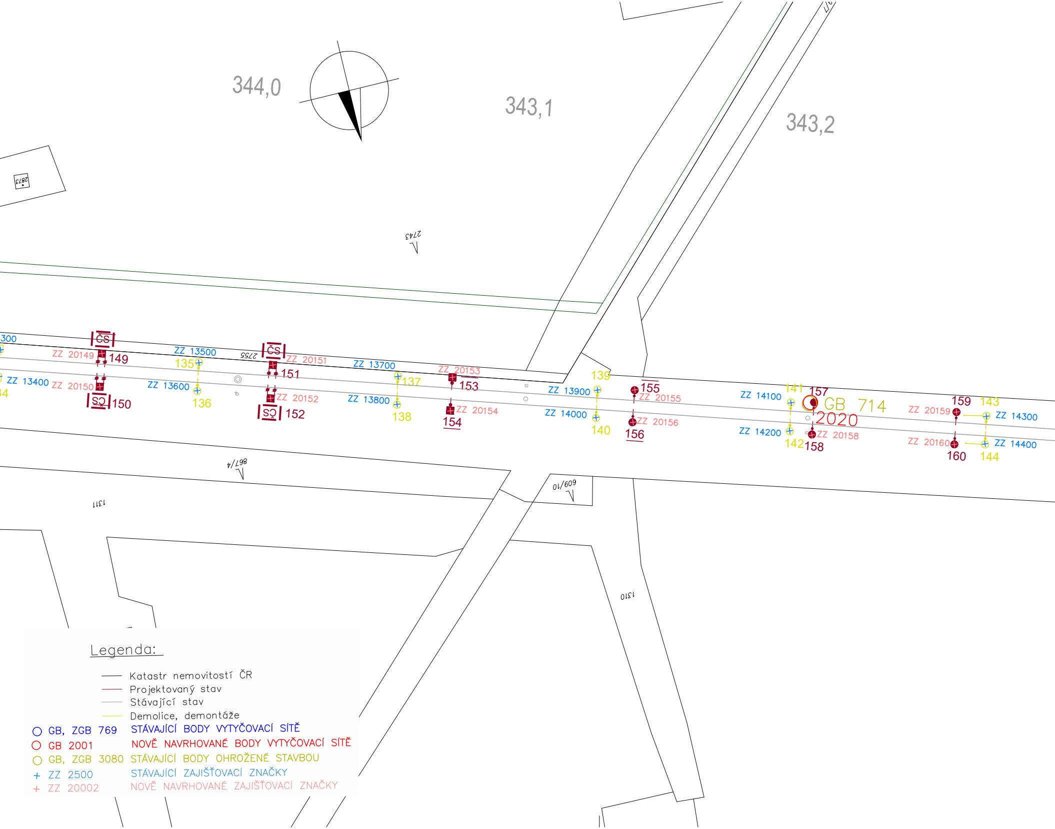
344,0
343,1
343,2
2873
2743
2755
867/4
609/10
1311
1310
ČS
ČS
SO
SO
ZZ 13500
135
ZZ 13600
136
ZZ 13400
ZZ 20149
149
ZZ 20150
150
ZZ 20151
151
ZZ 20152
152
ZZ 13700
137
ZZ 13800
138
ZZ 20153
153
ZZ 20154
154
ZZ 13900
139
ZZ 14000
140
155
ZZ 20155
ZZ 20156
156
ZZ 14100
141
157
GB 714
2020
ZZ 14200
142
158
ZZ 20158
159
ZZ 20159
143
ZZ 14300
ZZ 20160
160
ZZ 14400
144

Legenda:

— Katastr nemovitostí ČR

— Projektovaný stav

— Stávající stav

— Demolice, demontáže

○ GB, ZGB 769	STÁVAJÍCÍ BODY VYTYČOVACÍ SÍTĚ
○ GB 2001	NOVĚ NAVRHOVANÉ BODY VYTYČOVACÍ SÍTĚ
○ GB, ZGB 3080	STÁVAJÍCÍ BODY OHROŽENÉ STAVBOU
+ ZZ 2500	STÁVAJÍCÍ ZAJIŠŤOVACÍ ZNAČKY
+ ZZ 20002	NOVĚ NAVRHOVANÉ ZAJIŠŤOVACÍ ZNAČKY

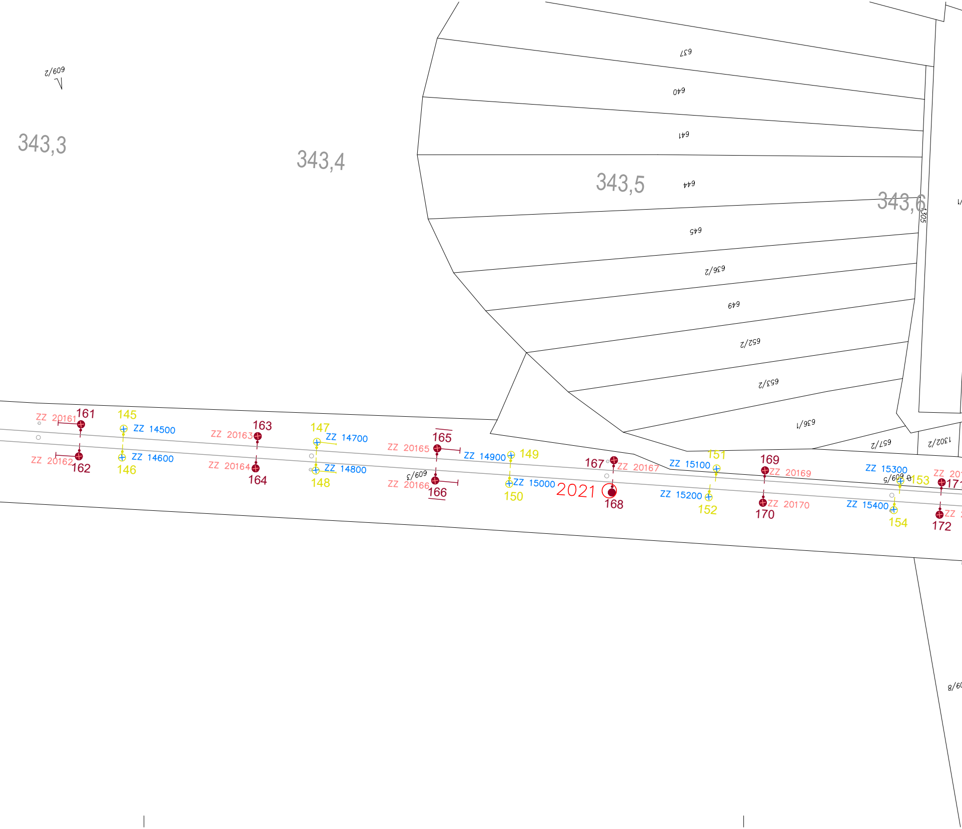
609/2
343,3
343,4
343,5
343,6
637
640
641
644
645
636/2
649
652/2
653/2
636/1
657/2
1302/2
1305
609/3
609/5
ZZ 20161
161
145
ZZ 14500
ZZ 20162
162
ZZ 14600
146
ZZ 20163
163
ZZ 20164
164
147
ZZ 14700
ZZ 14800
148
165
ZZ 20165
ZZ 20166
166
ZZ 14900
149
ZZ 15000
150
2021
167
ZZ 20167
168
ZZ 15100
151
ZZ 15200
152
169
ZZ 20169
ZZ 20170
170
ZZ 15300
153
ZZ 15400
154
171
172

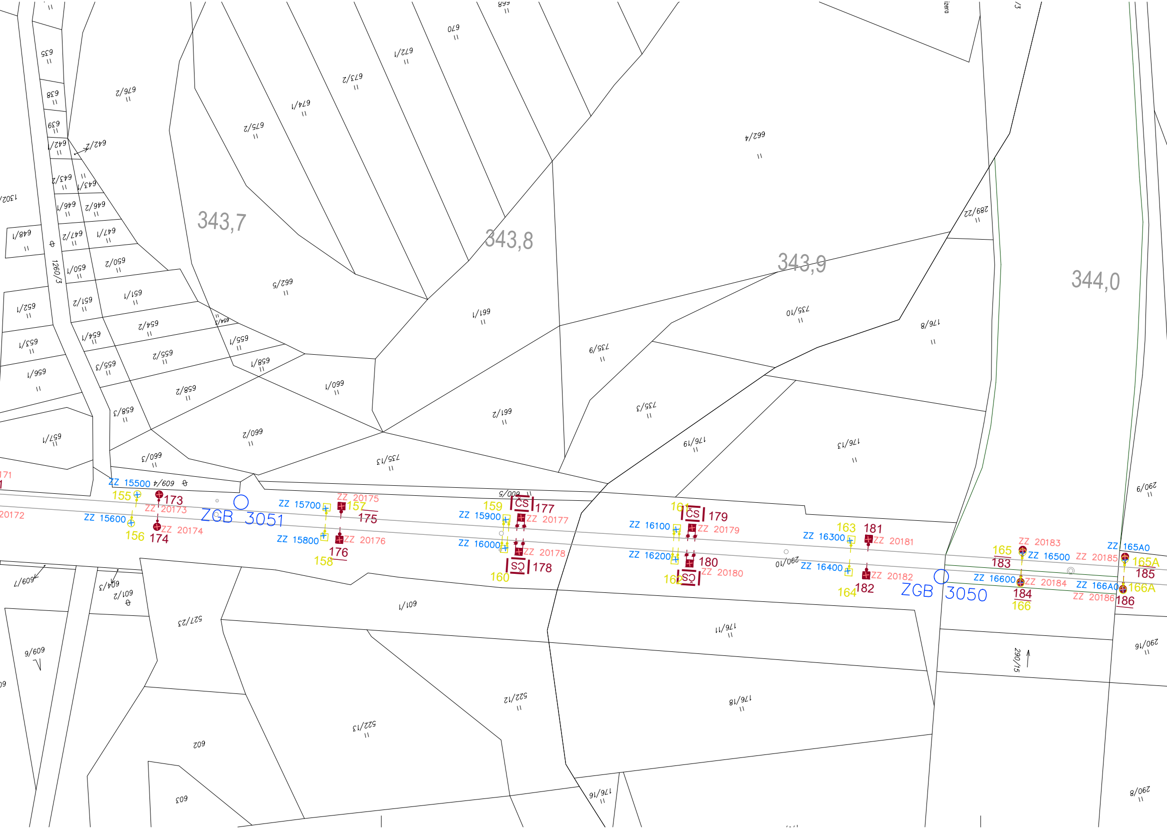
343,7
343,8
343,9
344,0
ZGB 3051
ZGB 3050
ZZ 15500
ZZ 15600
ZZ 15700
ZZ 15800
ZZ 15900
ZZ 16000
ZZ 16100
ZZ 16200
ZZ 16300
ZZ 16400
ZZ 16500
ZZ 16600
ZZ 165A0
ZZ 166A0
ZZ 20172
ZZ 20173
ZZ 20174
ZZ 20175
ZZ 20176
ZZ 20177
ZZ 20178
ZZ 20179
ZZ 20180
ZZ 20181
ZZ 20182
ZZ 20183
ZZ 20184
ZZ 20185
ZZ 20186
155
156
157
158
159
160
161
162
163
164
165
166
165A
166A
173
174
175
176
177
178
179
180
181
182
183
184
185
186
ČS
ČS
SČ
SČ
171
635
638
639
642/1
642/2
643/2
643/3
646/1
646/2
647/1
647/2
648/1
650/1
650/2
651/1
651/2
652/1
653/1
654/1
654/2
654/3
655/1
655/2
655/3
656/1
657/1
658/1
658/2
658/3
660/1
660/2
660/3
661/1
661/2
662/4
662/5
670
672/1
673/2
674/1
675/2
676/2
699
1260/3
1302/
735/3
735/9
735/10
735/13
176/8
176/11
176/13
176/16
176/18
176/19
289/22
290/6
290/8
290/10
290/15
290/16
600/5
601/1
601/2
602
603
604/3
609/4
609/6
609/7
522/12
522/13
527/23
izero
/3

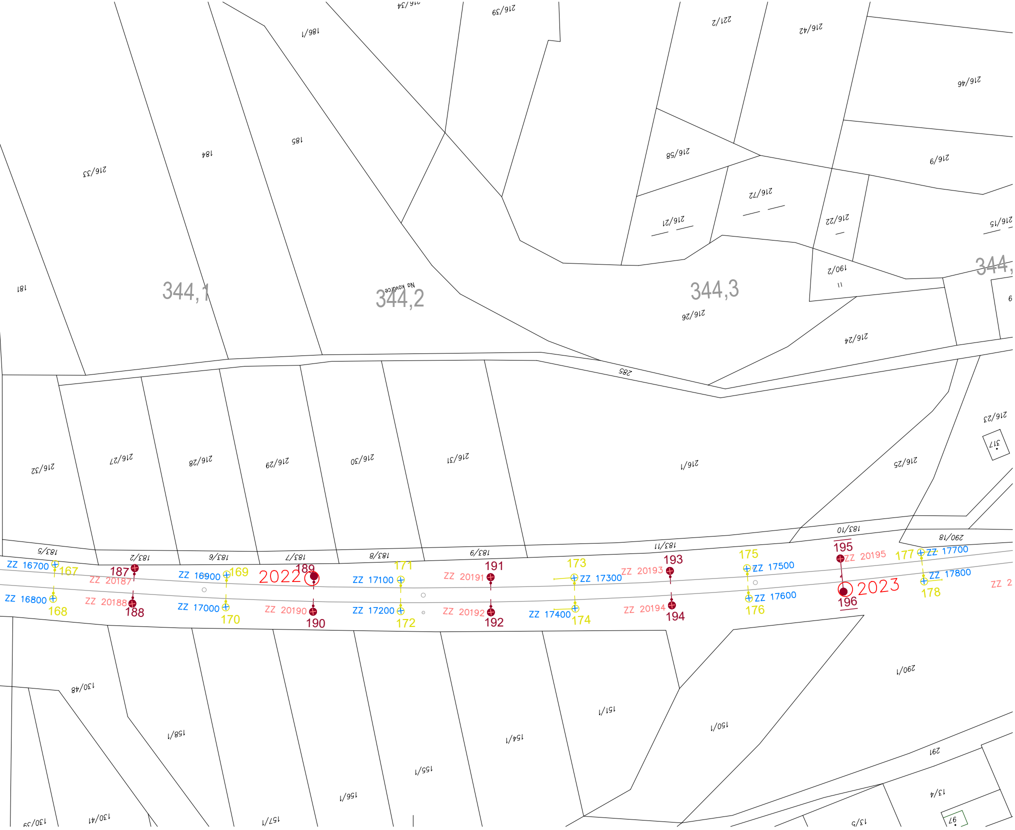
216/34
216/39
186/1
221/2
216/42
216/46
216/58
216/9
216/72
216/21
216/22
216/15
185
184
216/33
181
344,1
Na Kovárce
344,2
344,3
344,
190/2
6
216/26
216/24
285
216/23
317
216/32
216/27
216/28
216/29
216/30
216/31
216/1
216/25
183/5
183/2
183/6
183/7
183/8
183/9
183/11
183/10
290/18
ZZ 16700
167
187
ZZ 20187
ZZ 16800
168
ZZ 20188
188
ZZ 16900
169
ZZ 17000
170
2022
189
ZZ 20190
190
171
ZZ 17100
ZZ 17200
172
ZZ 20191
191
ZZ 20192
192
173
ZZ 17300
ZZ 17400
174
ZZ 20193
193
ZZ 20194
194
175
ZZ 17500
ZZ 17600
176
195
ZZ 20195
2023
196
177
ZZ 17700
ZZ 17800
178
ZZ 2
130/48
158/1
151/1
150/1
290/1
154/1
155/1
156/1
291
13/4
130/39
130/41
157/1
13/5
97

Jiná ověření:

Paré:

Orientační schéma:

Razítko oprávněné osoby:

Podpis: Datum:

Revize:	Datum:	Popis:	Kontroloval:
001	31.10.2023	Definitivní odevzdání dokumentace	Václav Koch
-	-	-	-
-	-	-	-
-	-	-	-

Stavebník/Investor: **Správa železnic, státní organizace**
Adresa: Dlážděná 1003/7, 110 00 Praha 1
Zástupce investora: Oblastní ředitelství Praha
Adresa: Partyzánská 24, 170 00 Praha 7

SPRÁVA ŽELEZNIC

Zhotovitel díla: **Elektrizace železnic Praha a.s.**
Adresa: nám. Hrdinů 1693/4a, 140 00 Praha 4
Kontakt: T: +420 296 500 111
E: info@elzel.cz

Elektrizace železnic Praha a.s.

Zhotovitel objektu: **Elektrizace železnic Praha a.s.**
Adresa: nám. Hrdinů 1693/4a, 140 00 Praha 4
Kontakt: T: +420 296 500 111
E: info@elzel.cz

Elektrizace železnic Praha a.s.

Hlavní projektant (HIP): **Jaroslav PAJAS**
Specialista: **Ing. Daniel Beránek**

Název stavby/akce: **Oprava TV v úseku Lysá nad Labem (mimo)– Stará Boleslav (mimo) - vypracování projektové dokumentace**

Označení investora: S645500066

Zakázka: 10/23-OZ/PD

Název části: Geodetická dokumentace

Označení části: **E.5.3**

Název objektu/dílčí části: **Návrh vytyčovací sítě**

Označení objektu/komplexu:

Název přílohy: **Návrh vytyčovací sítě km 342,930 - 344,350**

Název dílčí části přílohy:

Číslo přílohy (typ/pořadí): **2. 001.5**

Odpovědný projektant: Ing. Petr Vodňanský

Zpracovatel přílohy: Helena Zahradníková

Měřítko: 1:1000
Formáty: 8xA4

Stupeň dokumentace: **DSP**

Kraj: Středočeský

Katastrální území: viz textová část

TUDU: 0921

Smluvní datum zpracování: **31.10.2023**

Označení investora::	*Stupeň dokumentace:*	*Část:*	*Objekt:*	*Podobjekt:*	*Příloha:*	*Revize:*
S645500066	*_DSPX*	*_E54XX*	*_XXXXXXXX*	*_XX*	*_2_001*	*_005*

[Prostor pro další informace]