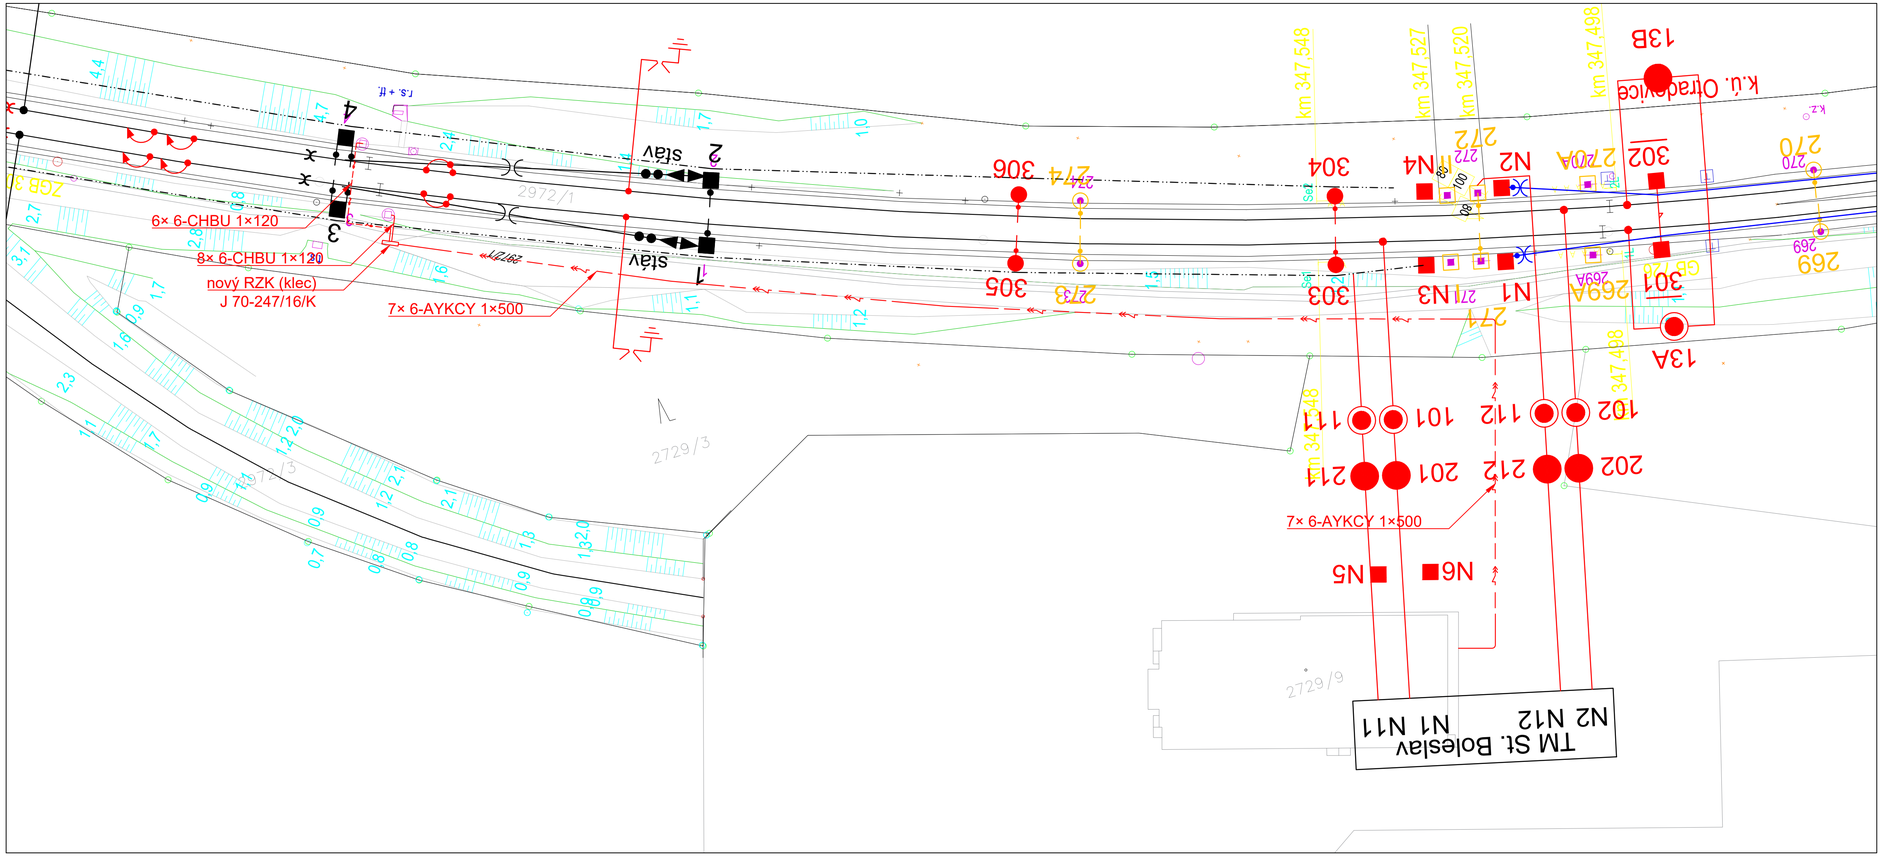

Jiná ověření:

Paré:

Orientační schéma:

Razítko oprávněné osoby:

Podpis: Datum:

Revize:	Datum:	Popis:	Kontroloval:
000	31.10.2023	Definitivní odevzdání dokumentace	Ing. Václav KOCH
-	-	-	-
-	-	-	-
-	-	-	-

Stavebník/Investor:	**Správa železnic, státní organizace**
Adresa:	Dlážděná 1003/7, 110 00 Praha 1
Zástupce investora:	Oblastní ředitelství Praha
Adresa:	Partyzánská 24, 170 00 Praha 7

SPRÁVA ŽELEZNIC

Zhotovitel díla:	**Elektrizace železnic Praha a.s.**
Adresa:	nám. Hrdinů 1693/4a, 140 00 Praha 4
Kontakt:	T: +420 296 500 111 E: info@elzel.cz

Elektrizace železnic Praha a.s.

Zhotovitel objektu:	**Elektrizace železnic Praha a.s.**
Adresa:	nám. Hrdinů 1693/4a, 140 00 Praha 4
Kontakt:	T: +420 296 500 111 E: info@elzel.cz

Elektrizace železnic Praha a.s.

Hlavní projektant (HIP):	**Jaroslav PAJAS**	Specialista:	**Ing. Daniel BERÁNEK**

Název stavby/akce:	**Oprava TV v úseku Lysá nad Labem (mimo)– Stará Boleslav (mimo) - vypracování projektové dokumentace**		Označení investora: S645500066 Zakázka: 10/23-OZ/PD
Název části:	Trakční vedení		Označení části: **D.2.3.1**
Název objektu/dílčí části:	**Oprava zpětného vedení TM Stará Boleslav**		Označení objektu/komplexu: **SO 02-31-02**
Název přílohy: Název dílčí části přílohy:	**Polohový plán**		Číslo přílohy (typ/pořadí): **2. 001**
Odpovědný projektant: Ing. Daniel BERÁNEK	Zpracovatel přílohy: Ing. Daniel BERÁNEK	Měřítko: 1:500 Formáty: 4×A4	Stupeň dokumentace: **DSP**
Kraj: Středočeský	Katastrální území: viz textová část	TUDU: 0921	Smluvní datum zpracování: **31.10.2023**

Označení investora:	Stupeň dokumentace:	Část:	Objekt:	Podobjekt:	Příloha:	Revize:
S 6 4 5 5 0 0 6 6	_ D S P	x D 2 3 1 x	_ S O 0 2 3 1 0 2	_ x x	_ 2 _ 0 0 1	_ 0 0 0

(Prostor pro další informace)