

trať Lysá nad Labem - Stará Boleslav


EV. č. 32

TUDU 0921 02

SŘ- příloha č. 2

Lysá nad Labem

Stará Boleslav

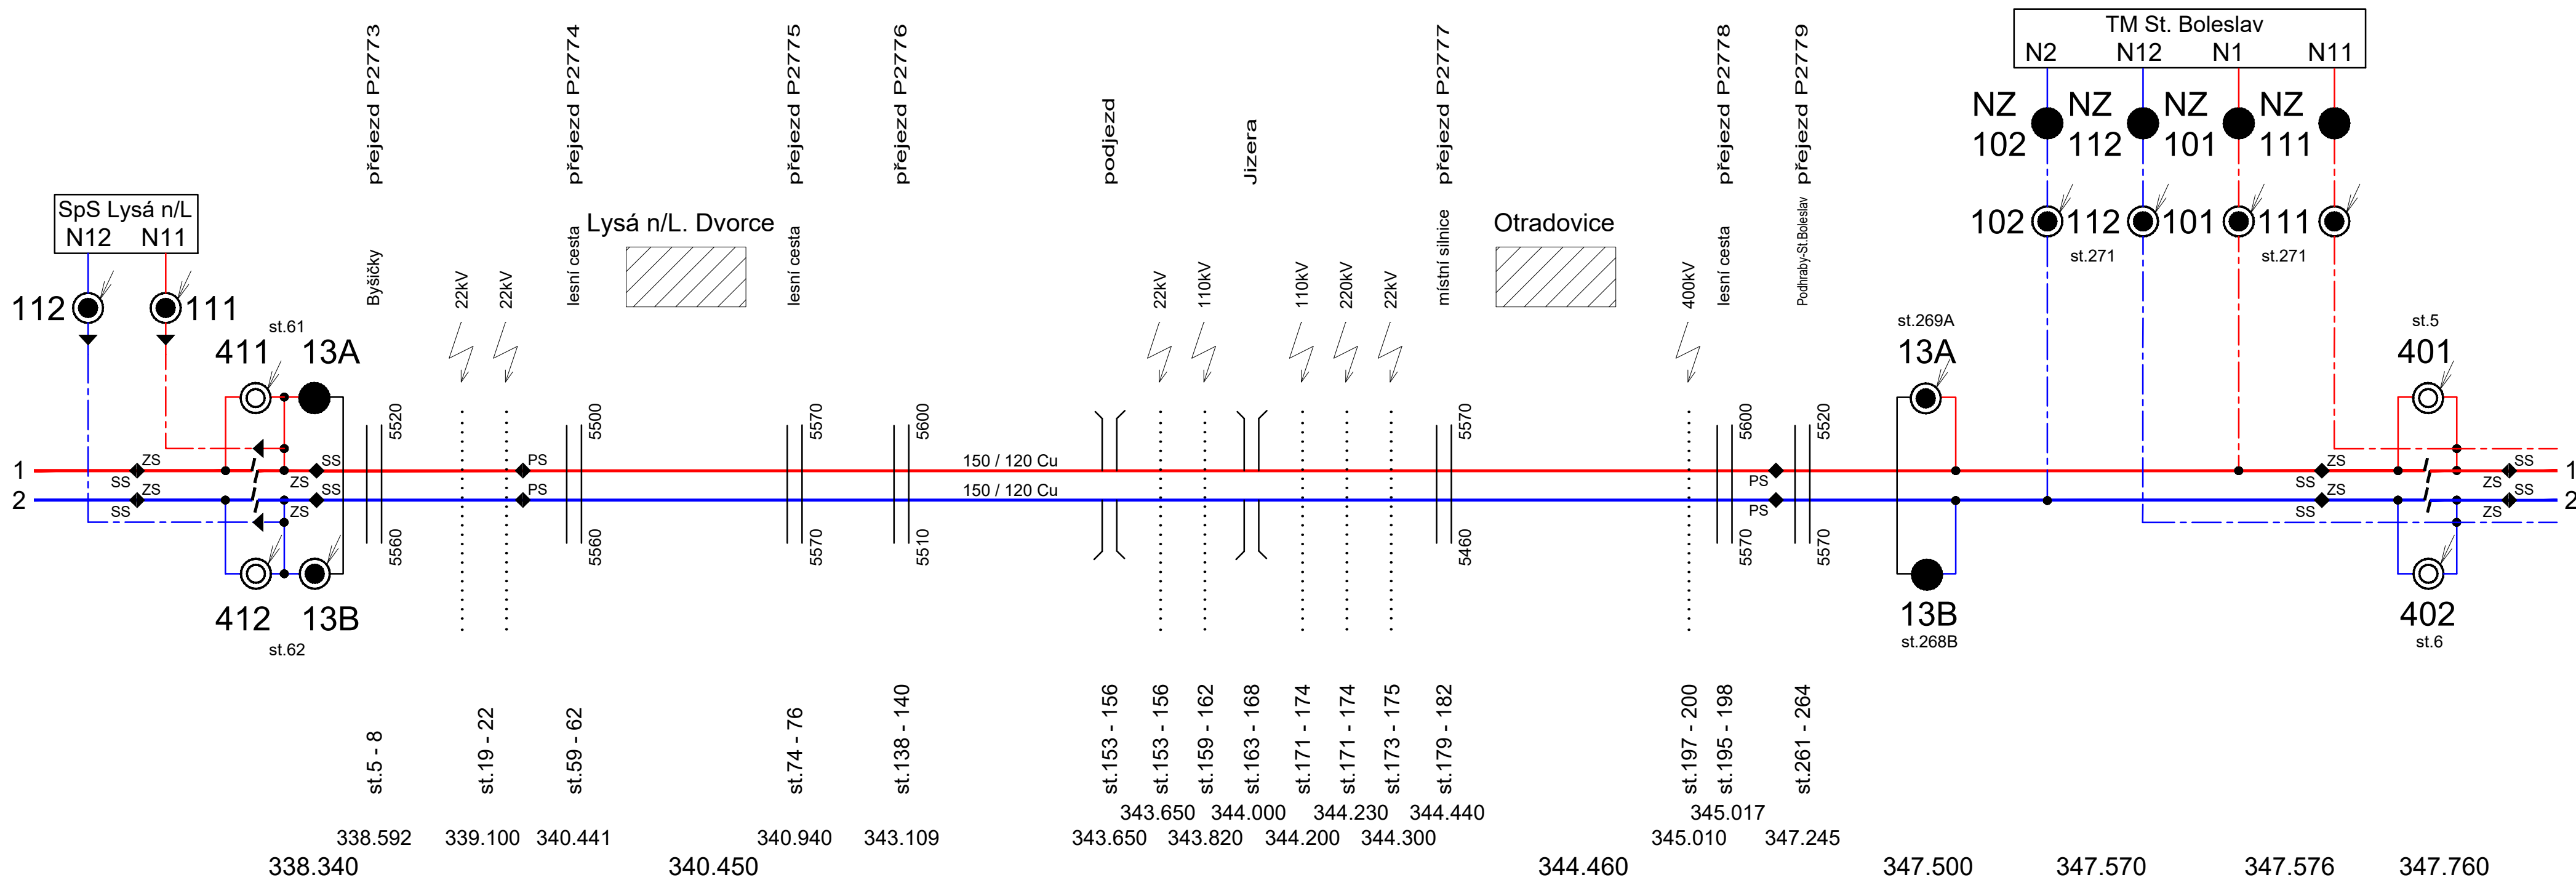

Jiná ověření:		Paré:	
Orientační schéma:		Razítko oprávněné osoby:	
Podpis:		Datum:	
Revize:	Datum:	Popis:	Kontroloval:
000	31.10.2023	Definitivní odevzdání dokumentace	Ing. Václav KOCH
-	-	-	-
-	-	-	-
-	-	-	-
Stavebník/Investor: Správa železnic, státní organizace			
Adresa:		Dlážděná 1003/7, 110 00 Praha 1	
Zástupce investora:		Oblastní ředitelství Praha	
Adresa:		Partyzánská 24, 170 00 Praha 7	
Zhotovitel díla: Elektrizace železnic Praha a.s.			
Adresa:		nám. Hrdinů 1693/4a, 140 00 Praha 4	
Kontakt:		T: +420 296 500 111 E: info@elzel.cz	
Zhotovitel objektu: Elektrizace železnic Praha a.s.			
Adresa:		nám. Hrdinů 1693/4a, 140 00 Praha 4	
Kontakt:		T: +420 296 500 111 E: info@elzel.cz	
Hlavní projektant (HIP):		Jaroslav PAJAS	Specialista: Ing. Daniel BERÁNEK
Název stavby/akce:		Oprava TV v úseku Lysá nad Labem (mimo)– Stará Boleslav (mimo) - vypracování projektové dokumentace	
Název části:		Trakční vedení	Označení investora: S645500066
Název objektu/díle části:		Oprava napájecího vedení TM Stará Boleslav	Zakázka: 10/23-OZ/PD
Název přílohy:		SNDTV - stávající stav	Označení části: D.2.3.1
Název díle části přílohy:			Označení objektu/komplexu: SO 02-31-01
Odpovědný projektant:		Zpracovatel přílohy: Ing. Daniel BERÁNEK	Stupeň dokumentace: DSP
Kraj:		Katastrální území: viz textová část	Smluvní datum zpracování: 31.10.2023
Středočeský		TUDU: 0921	
Označení investora: S 6 4 5 5 0 0 0 6 6		Stupeň dokumentace: Část: D S P X	Objekt: S 0 0 0 2 3 1 0 1
Příloha: 1 0 2 3 1 1 X		Podobjekt: -	Příloha: 1 2 - 0 0 1 - 0 0 0
Revize: 1 0 0 0			
[Prostor pro další informace]			