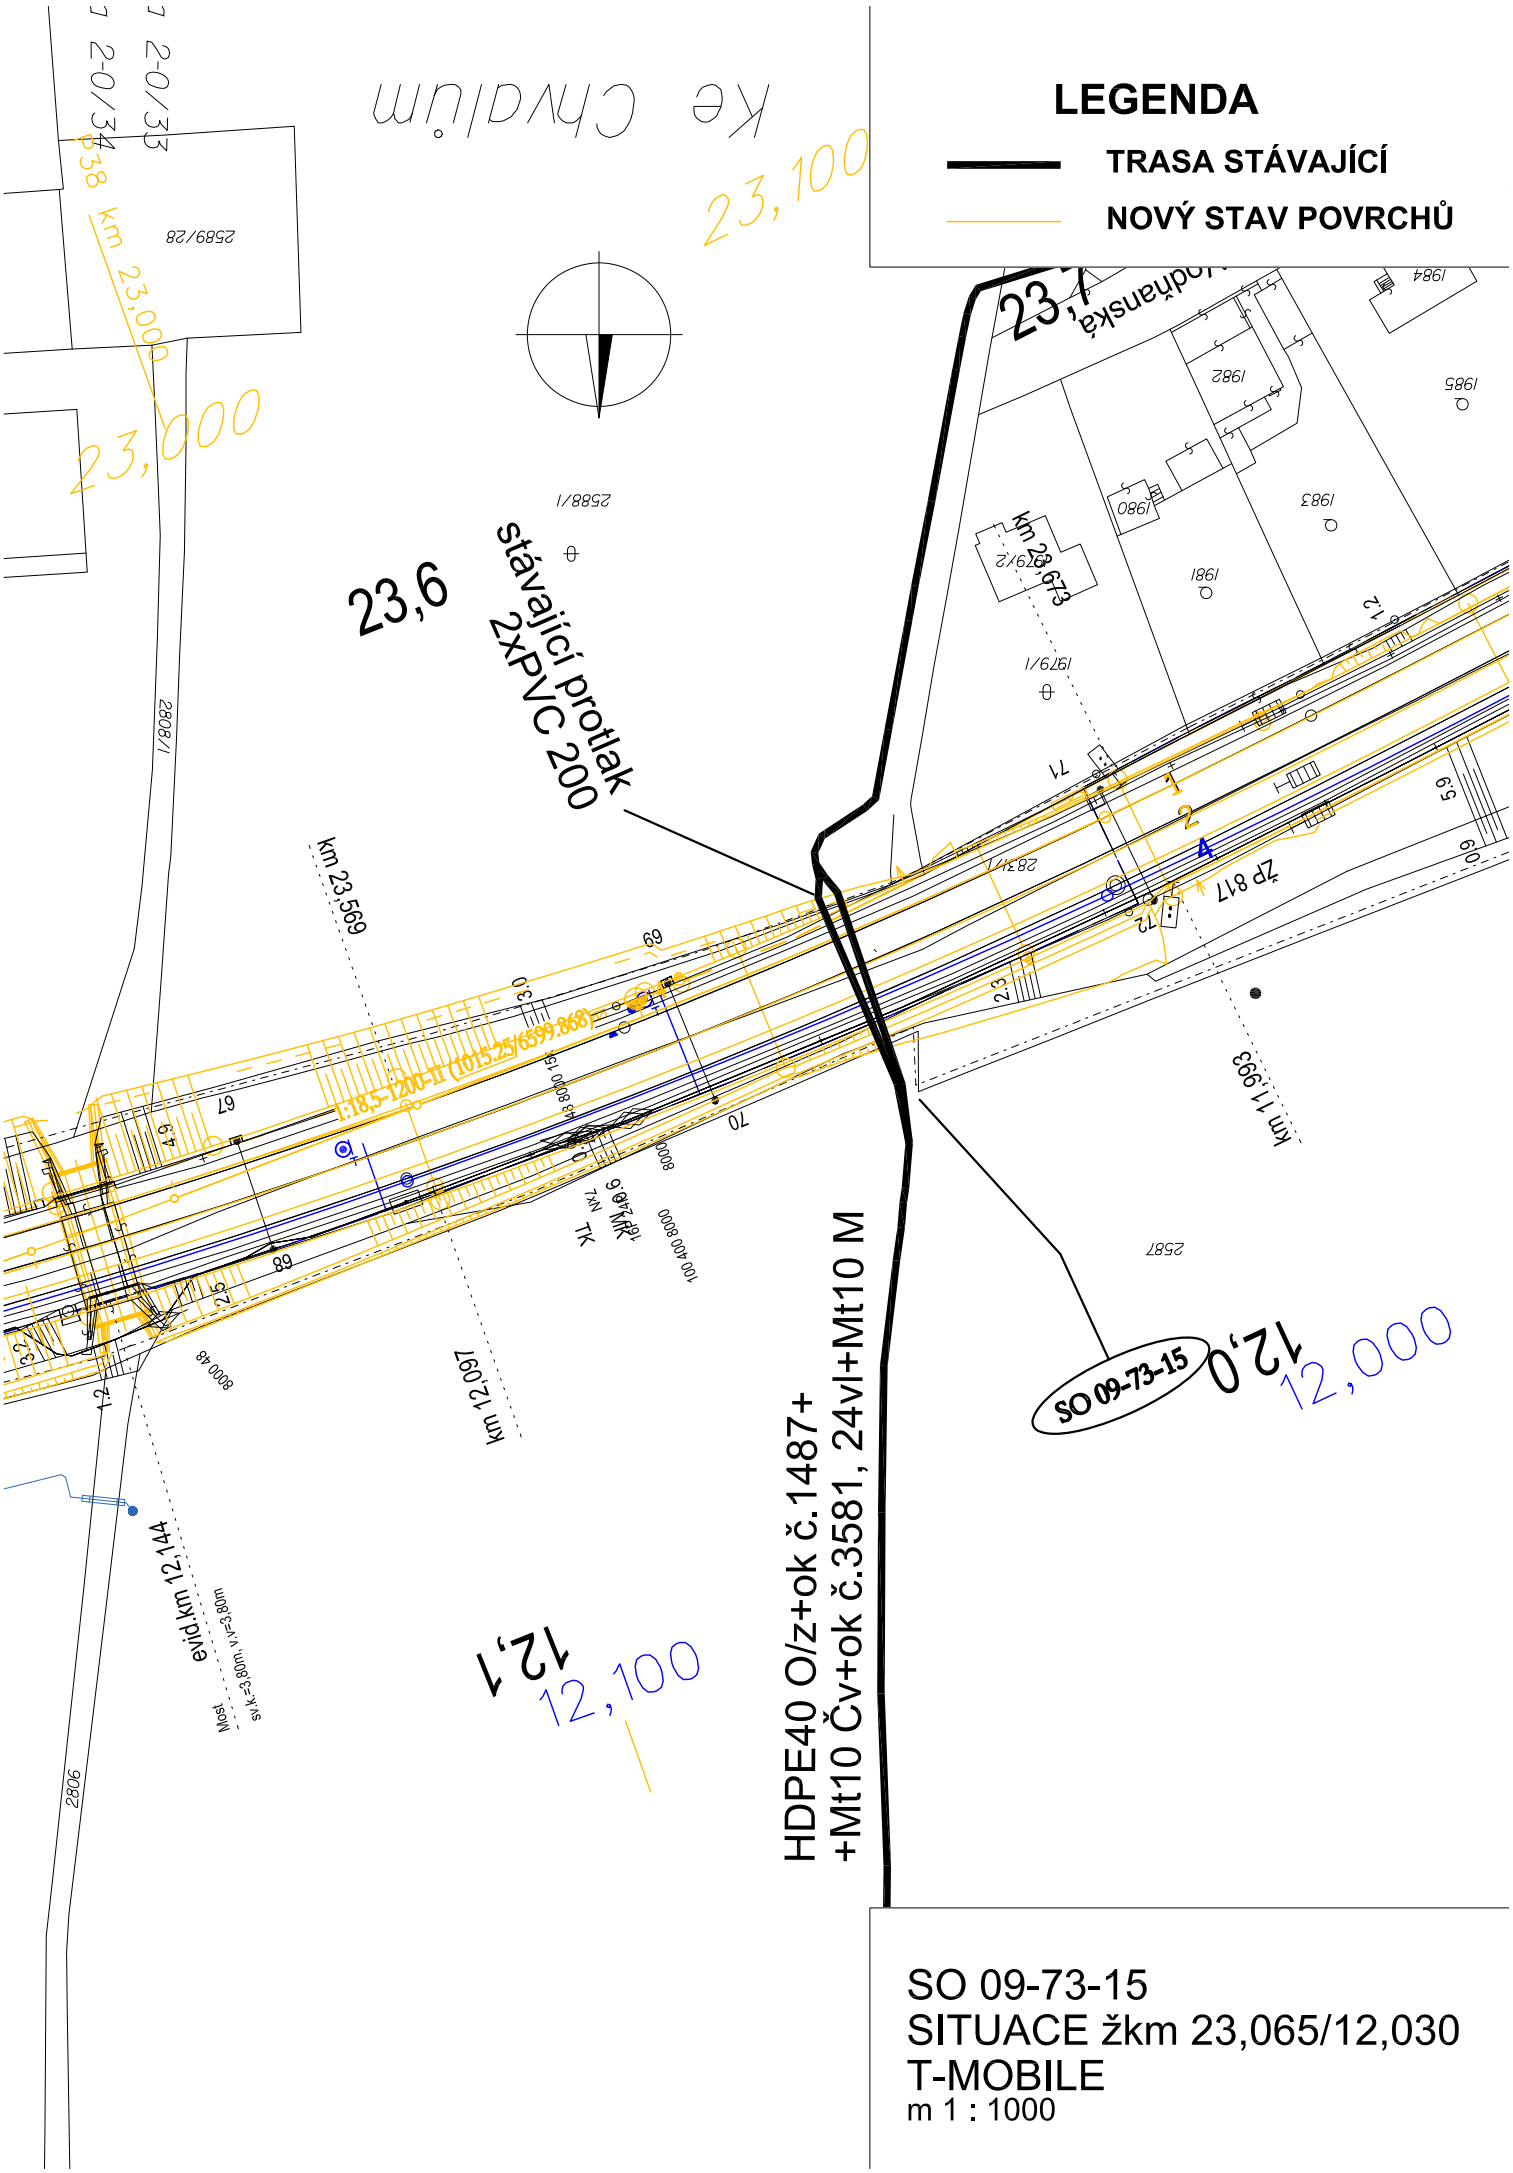

SO 09-73-15
SITUACE žkm 23,065/12,030
T-MOBILE
m 1 : 1000