



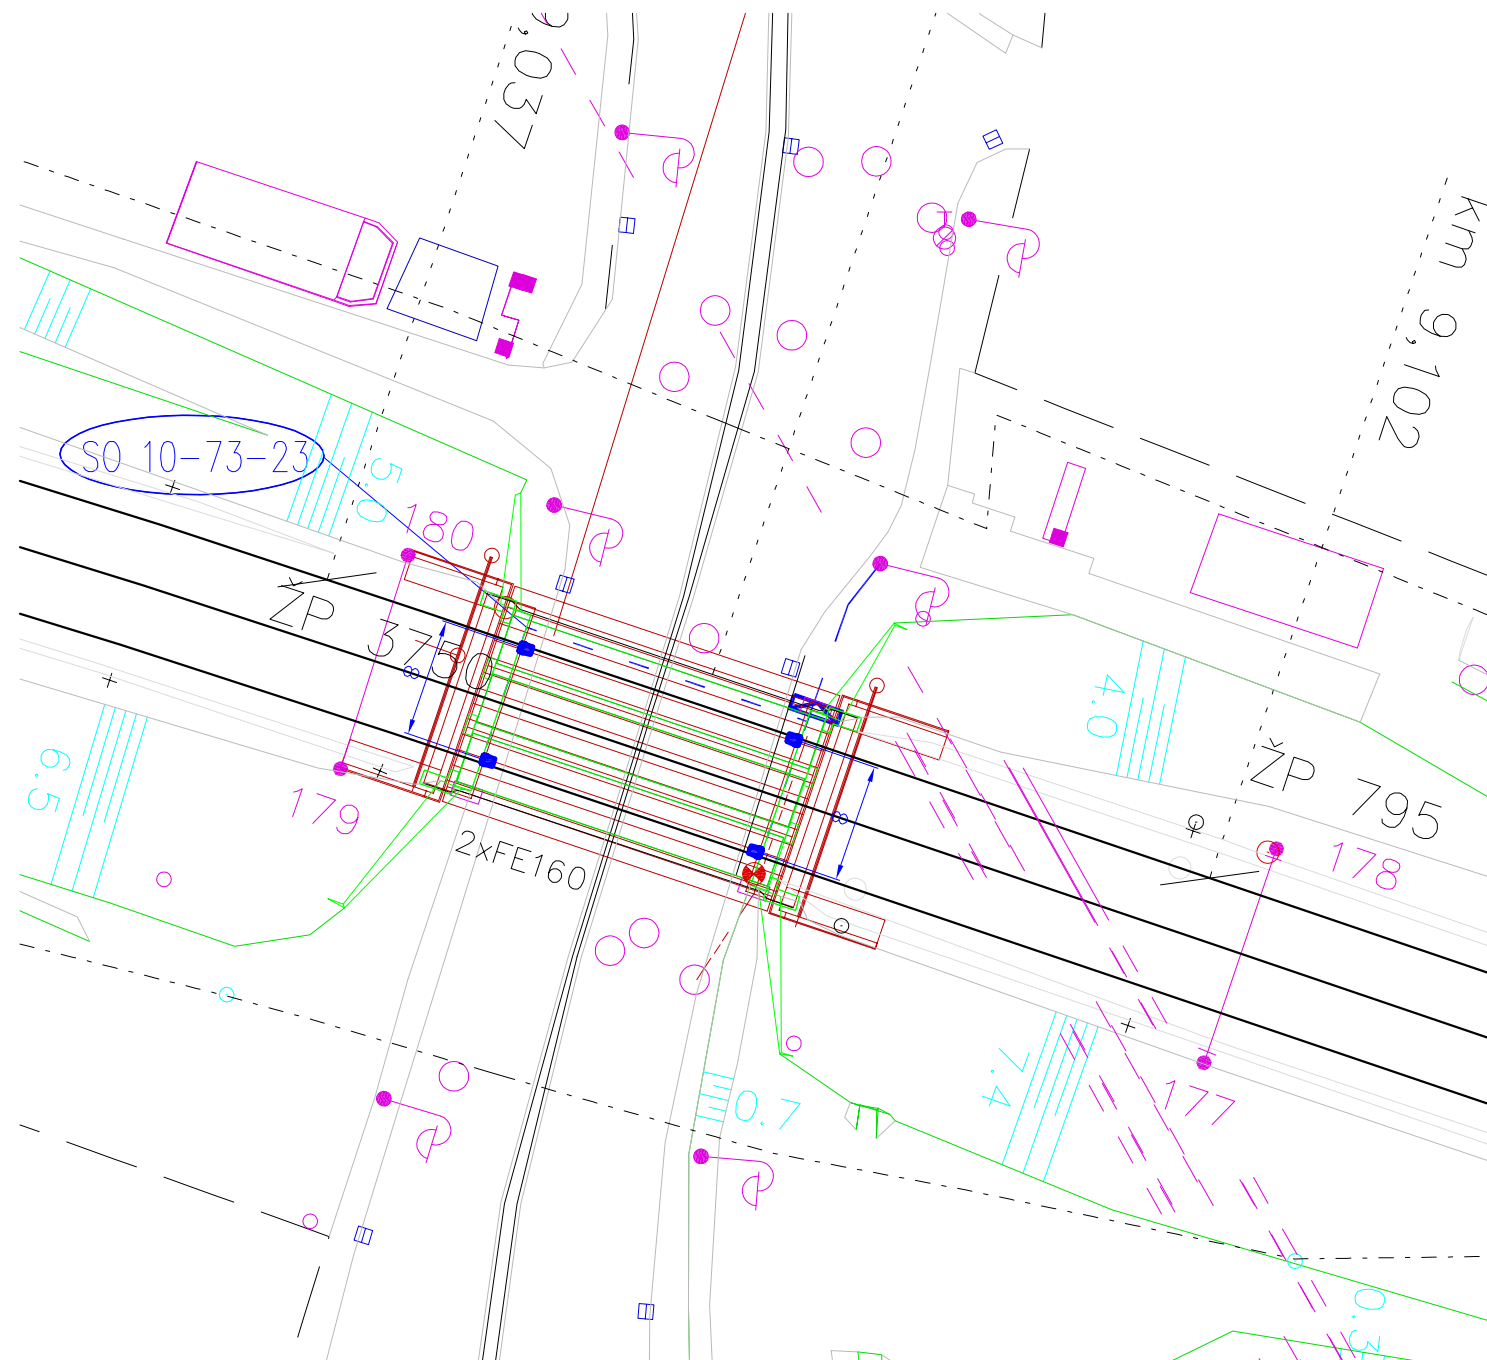

LEGENDA:

-      Nové kabely VO
-  Svítidlo NEOS 2 / 50W / SON-T
-  Nový rozvaděč VO
-  Nová pojistková skříň VO

Provozované napětí: 3PEN, 400/230V, 50Hz
Ochrana před nebezpečným dotykovým napětím dle ČSN 33 2000-4-41 resp. dle normy PNE 33 0000-1 samočinným odpojením od zdroje

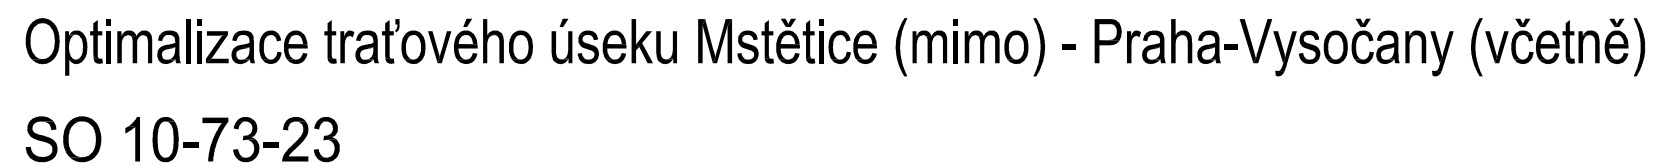

AKTUALIZACE 06/2016

VÝŠKOVÝ SYSTÉM Bpv

SOUŘADNICOVÝ SYSTÉM S-JTSK

$\pm 0,000 = \text{xxx,xx m n. m.}$

Číslo změny:	Obsah změny:	Datum změny:
01	-	
02	-	
03	-	

Investor:



Správa železniční dopravní cesty, s.o.
Dlážděná 1003/7, 110 00 Praha 1

Stavební správa západ
Sokolovská 278/1955, 190 00 Praha 9

Generální projektant:



SUDOP PRAHA a.s.
Olšanská 1a, 130 80 Praha 3
tel.: +420 267 094 111
fax: +420 224 230 316
e-mail: praha@sudop.cz

s.	Hlavní inženýr projektu:
----	--------------------------

3 ING. MICHAL MEČL

11	
16	Garant profese:

Zpracovatel části:

ti: E.1.5.2.3 ELTODO



SUDOP ENERGO
Olšanská 1a, 130 80 Praha 3
tel.: +420 267 094 621

e-mail:stepanek@sudopenergo.cz

Vedoucí střediska:	Odpovědný projektant SO:	Vypracoval:	Kontroloval:
ING. ZDENĚK PEŠAVA	ZDENĚK SVOBODA	ZDENĚK SVOBODA	ING. PETR WERNER

Název akce:

OPTIMALIZACE TRAŽOVÉHO ÚSEKU MSTĚTICE (MIMO) - PRAHA-VYSOČANY (VČETNĚ)

Část:

SO 10-73-23
Výh. Skály - Praha Vysočany, úprava veřejného osvětlení ELTODO

Název přílohy:

Situace SO 10-73-23
(kM 11,610); (kM 9,050)

Číslo smlouvy:

15 086 201

Projektový stupeň:

PD

	Datum:
--	--------

08/2016

Číslo části: SO 10-73-23

Měřítka.

1:500

Počet formátů:	
----------------	--

3xA4

Číslo přílohy:

E.1.5.2.3.02.02

DOKUMENT LZE UŽÍVAT POUZE VE SMYSLU PŘÍSLUŠNÉ SMLOUVY O DÍLO. ŽÁDNÁ JEHO ČÁST NEMŮŽE BÝT DLE ZÁKONA č.121/2000 Sb. KOPIJOVÁNA NEBO JINÝM ZPŮSOBEM ROZŠÍŘOVÁNA BEZ SOUHLASU SUDOP PRAHA a.s.