
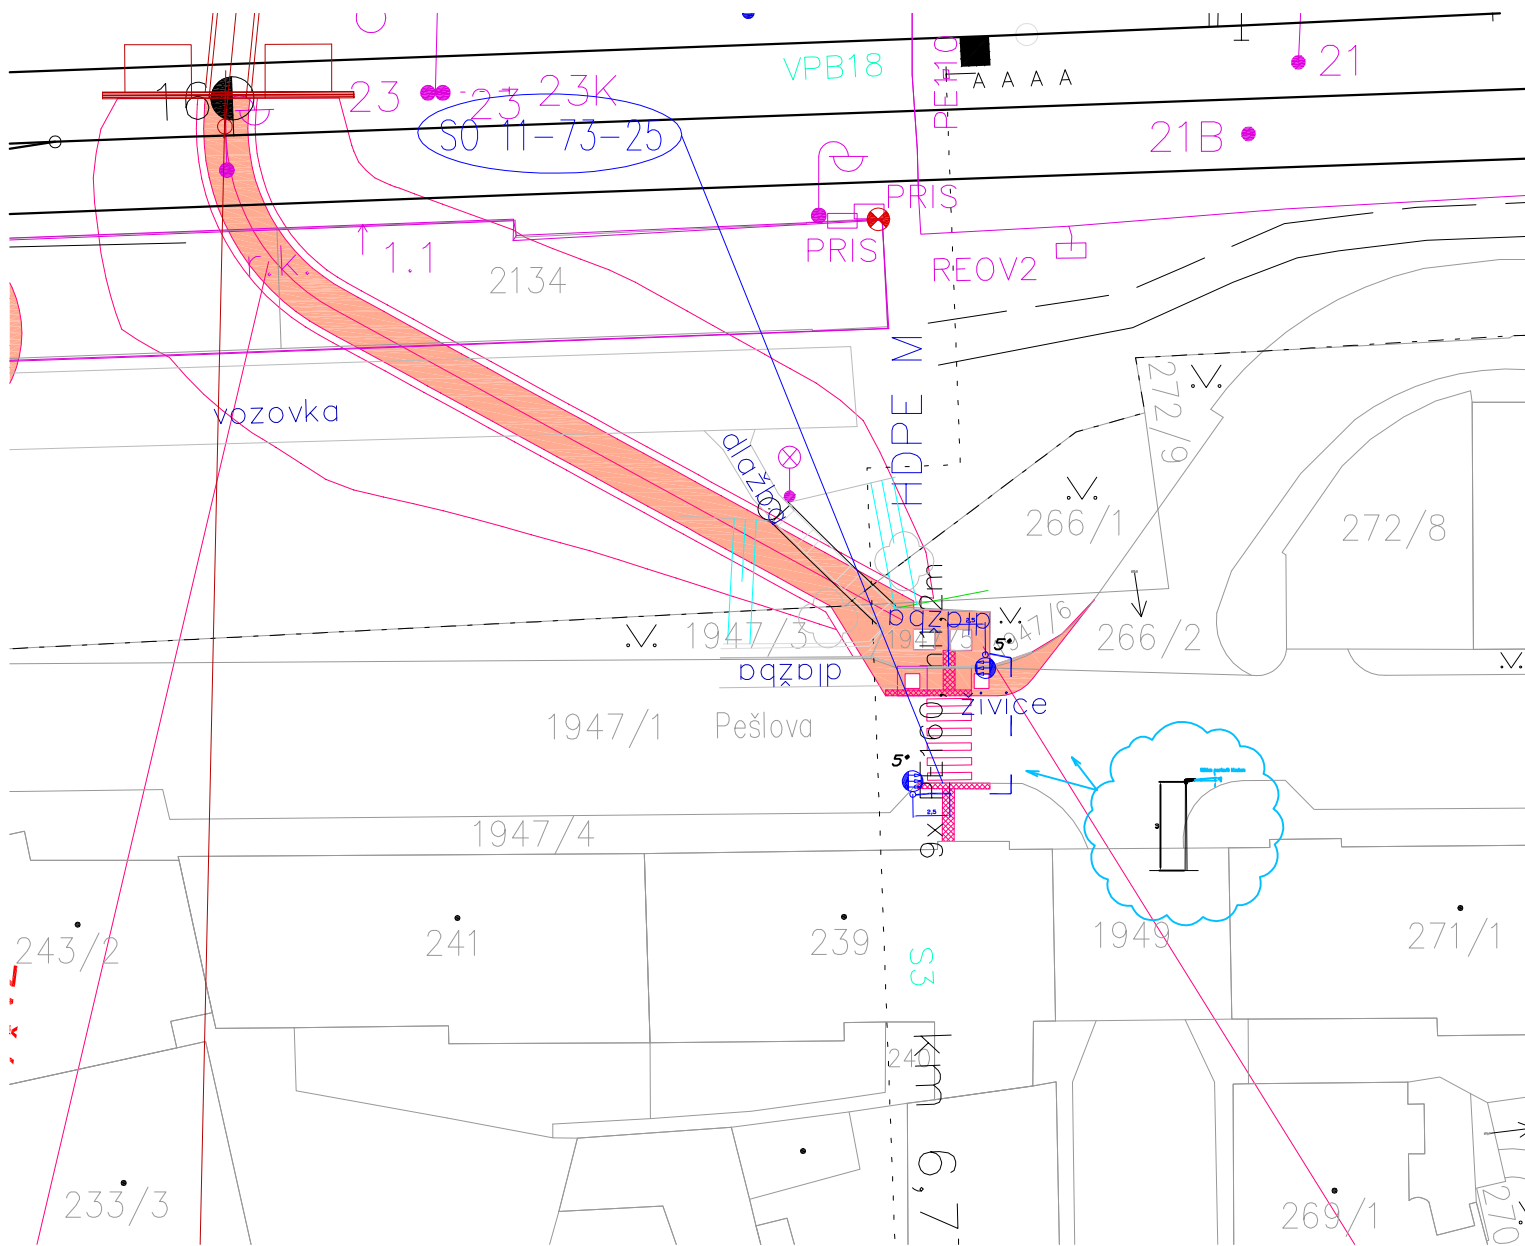


Optimalizace traťového úseku Mstětice (mimo) - Praha-Vysočany (včetně)
SO 11-73-25

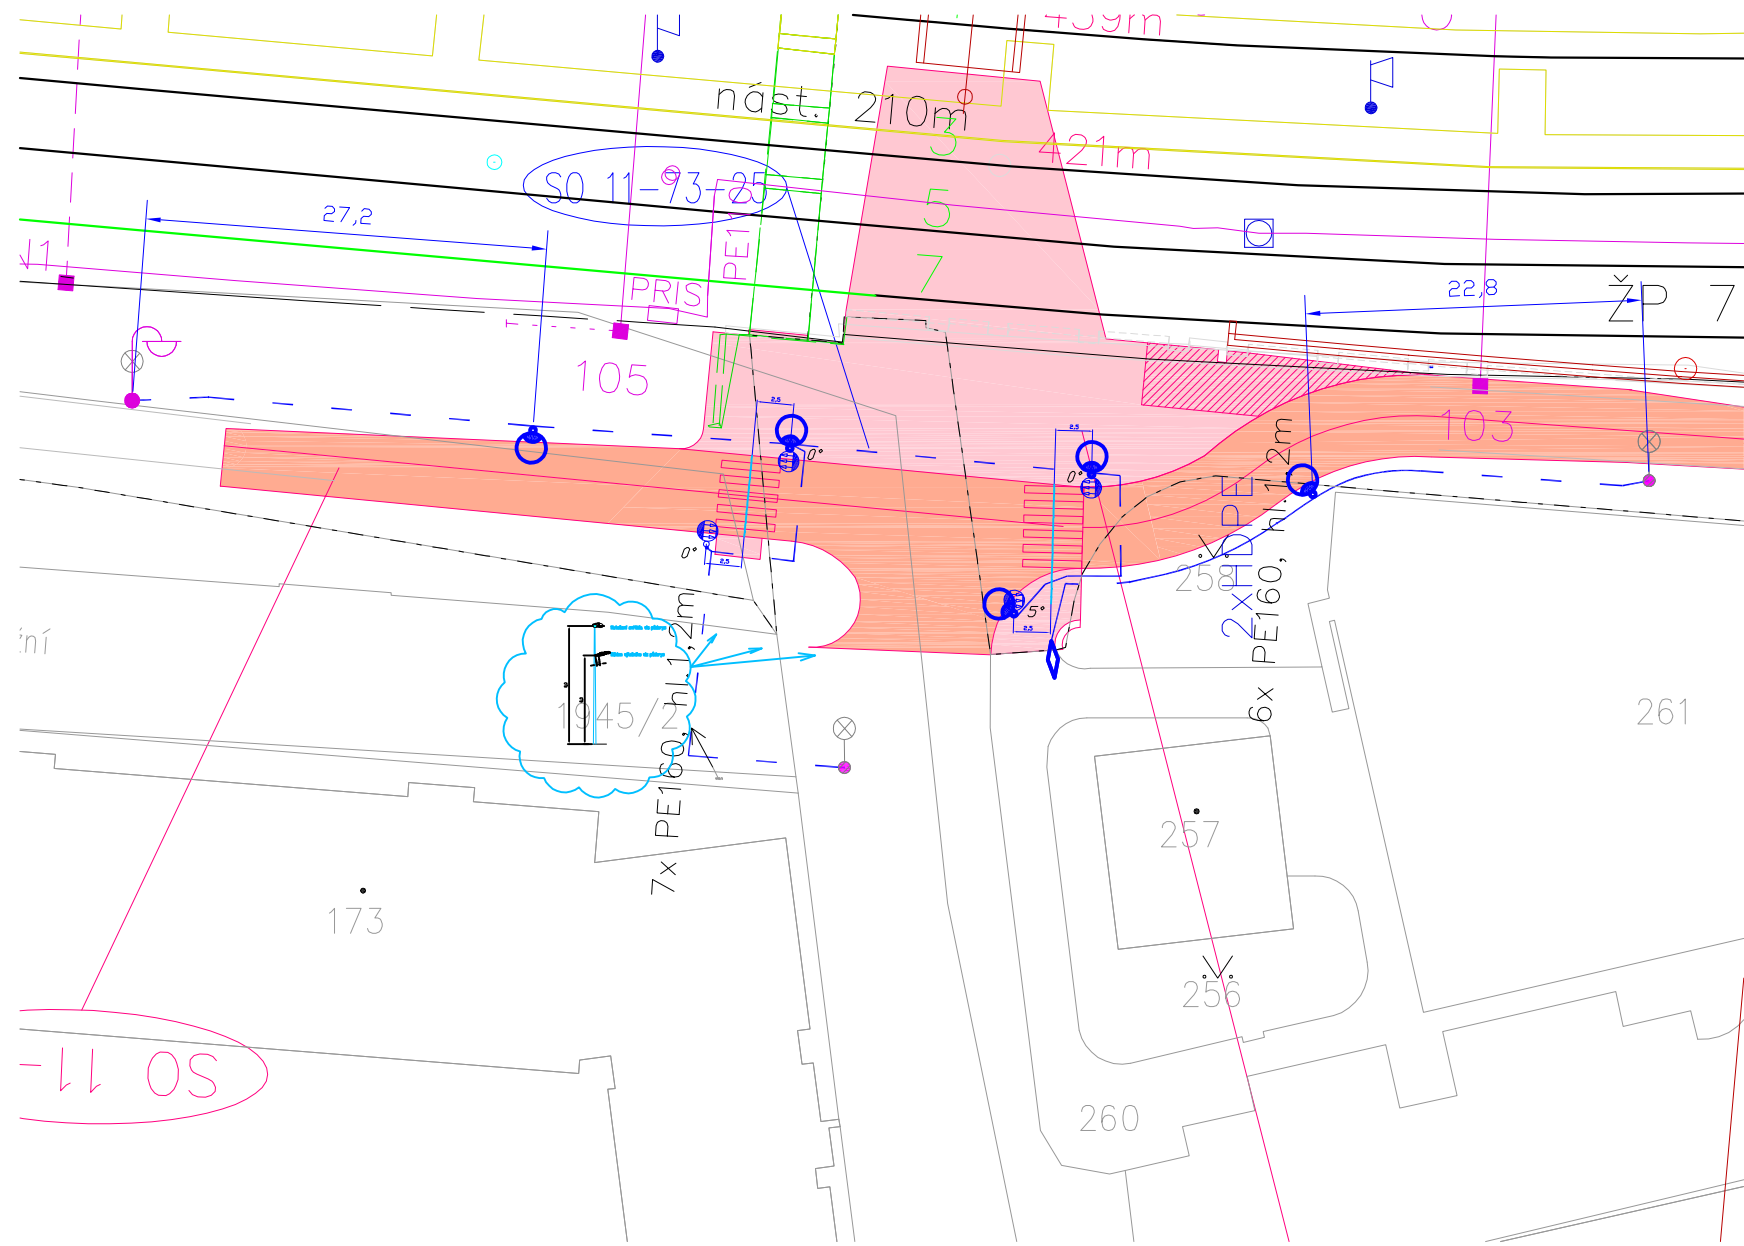


LEGENDA:

- Nové kabely VO
- Nový stožár VO, Svítidlo SAFIRI / 70W / SON-T
- Svítidlo AMPERA MIDI 36W (32 LED)
- Stávající stožár VO
- Spojka NN

Provozované napětí: 3PEN, 400/230V, 50Hz
Ochrana před nebezpečným dotykovým napětím dle ČSN 33 2000-4-41 resp. dle normy PNE 33 0000-1 samočinným odpojením od zdroje

DETAIL STOŽÁRŮ VO

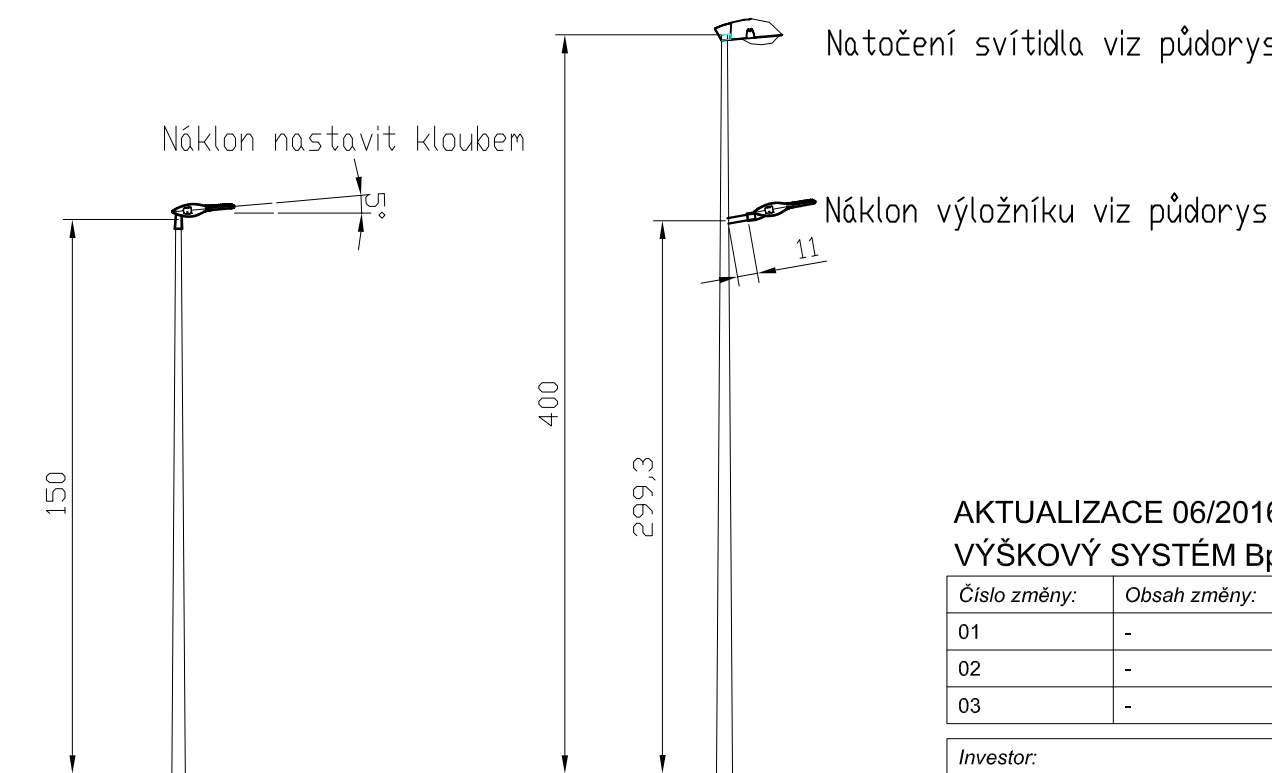

AKTUALIZACE 06/2016
VÝŠKOVÝ SYSTÉM BpV SOUŘADNICOVÝ SYSTÉM S-JTSK ±0,000 = xxx,xx m n. m.

Číslo změny:	Obsah změny:	Datum změny:
01	-	-
02	-	-
03	-	-

Investor:	Správa železniční dopravní cesty, s.o. Dlážděná 1003/7, 110 00 Praha 1
	Stavební správa západ Sokolovská 278/1955, 190 00 Praha 9

Generální projektant:	SUDOP PRAHA a.s. Olšanská 1a, 130 80 Praha 3 tel.: +420 267 094 111 fax: +420 224 230 316 e-mail: praha@sudop.cz	Hlavní inženýr projektu: ING. MICHAL MEČL
		Garant profese:

Zpracovatel části:	E.1.5.2.3_ELTODO	SUDOP ENERGO Olšanská 1a, 130 80 Praha 3 tel.: +420 267 094 621 e-mail: stepanek@sudopenergo.cz
--------------------	------------------	--

Vedoucí střediska:	Odpovědný projektant SO:	Vypracoval:	Kontroloval:
ING. ZDENĚK PEŠAVA	ZDENĚK SVOBODA	ZDENĚK SVOBODA	ING. PETR WERNER

Název akce:	Číslo smlouvy:
OPTIMALIZACE TRAŤOVÉHO ÚSEKU MSTĚTICE (MIMO) - PRAHA-VYSOČANY (VČETNĚ)	15 086 201
Část:	Projektový stupeň:
SO 11-73-25 ŽST Praha Vysočany, ulice Podnádražní - úprava veřejného osvětlení ELTODO	PD
Název přílohy:	Datum:
Situace SO 11-73-25 (KM 6,580); (KM 6,780)	08/2016
	Číslo části:
	SO 11-73-25
	Měřítko:
	1:500
	Počet formátů:
	4xA4
	Číslo přílohy:
	E.1.5.2.3.02.04

DOKUMENT LZE UŽÍVAT POUZE VE SMYSLU PŘÍSLUŠNÉ SMLOUVY O DÍLO. ŽÁDNÁ JEHO ČÁST NEMŮŽE BYT DLE ZÁKONA č.121/2000 SB. KOPÍROVÁNA NEBO JINÝM ZPŮSOBEM ROZŠÍŘOVÁNA BEZ SOUHLASU SUDOP PRAHA A.S.