


LEGENDA

— TRASA STÁVAJÍCÍ
— NOVÝ STAV POVRCHŮ

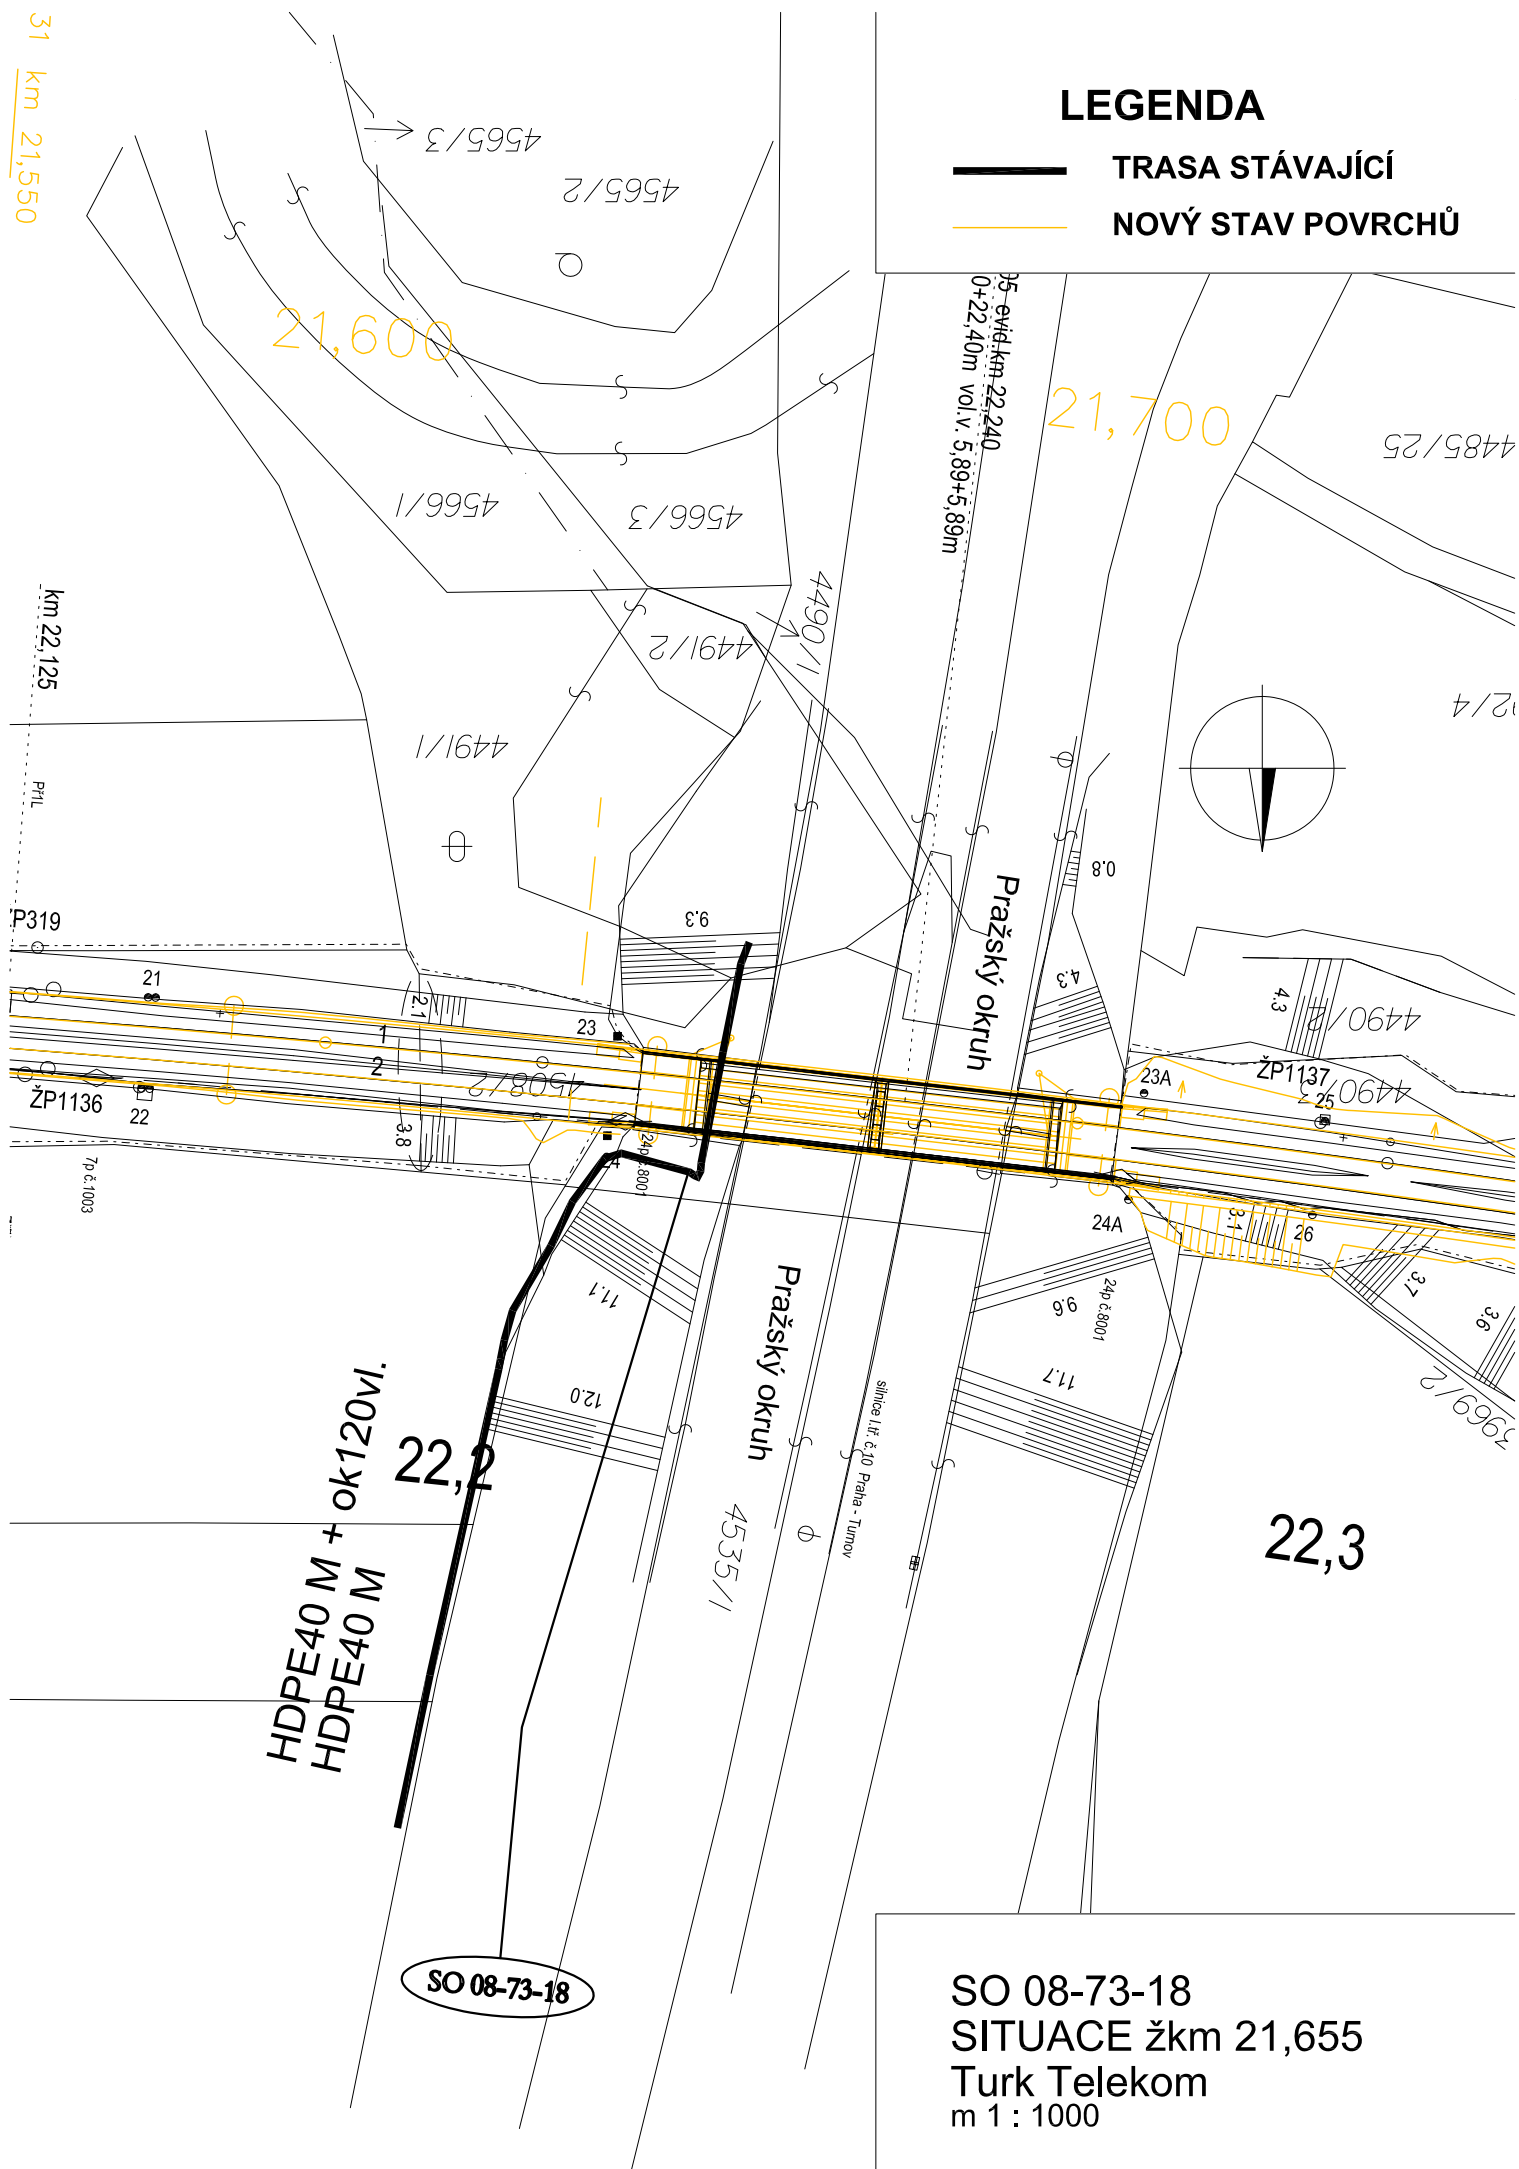

SO 08-73-18
SITUACE žkm 21,655
Turk Telekom
m 1 : 1000