Odb.Skály – Praha Vysočany, km 25.2

kab.č. F090, TR 9930 - RS 4720

kab.č. F170, RS 1160 - RS 4720

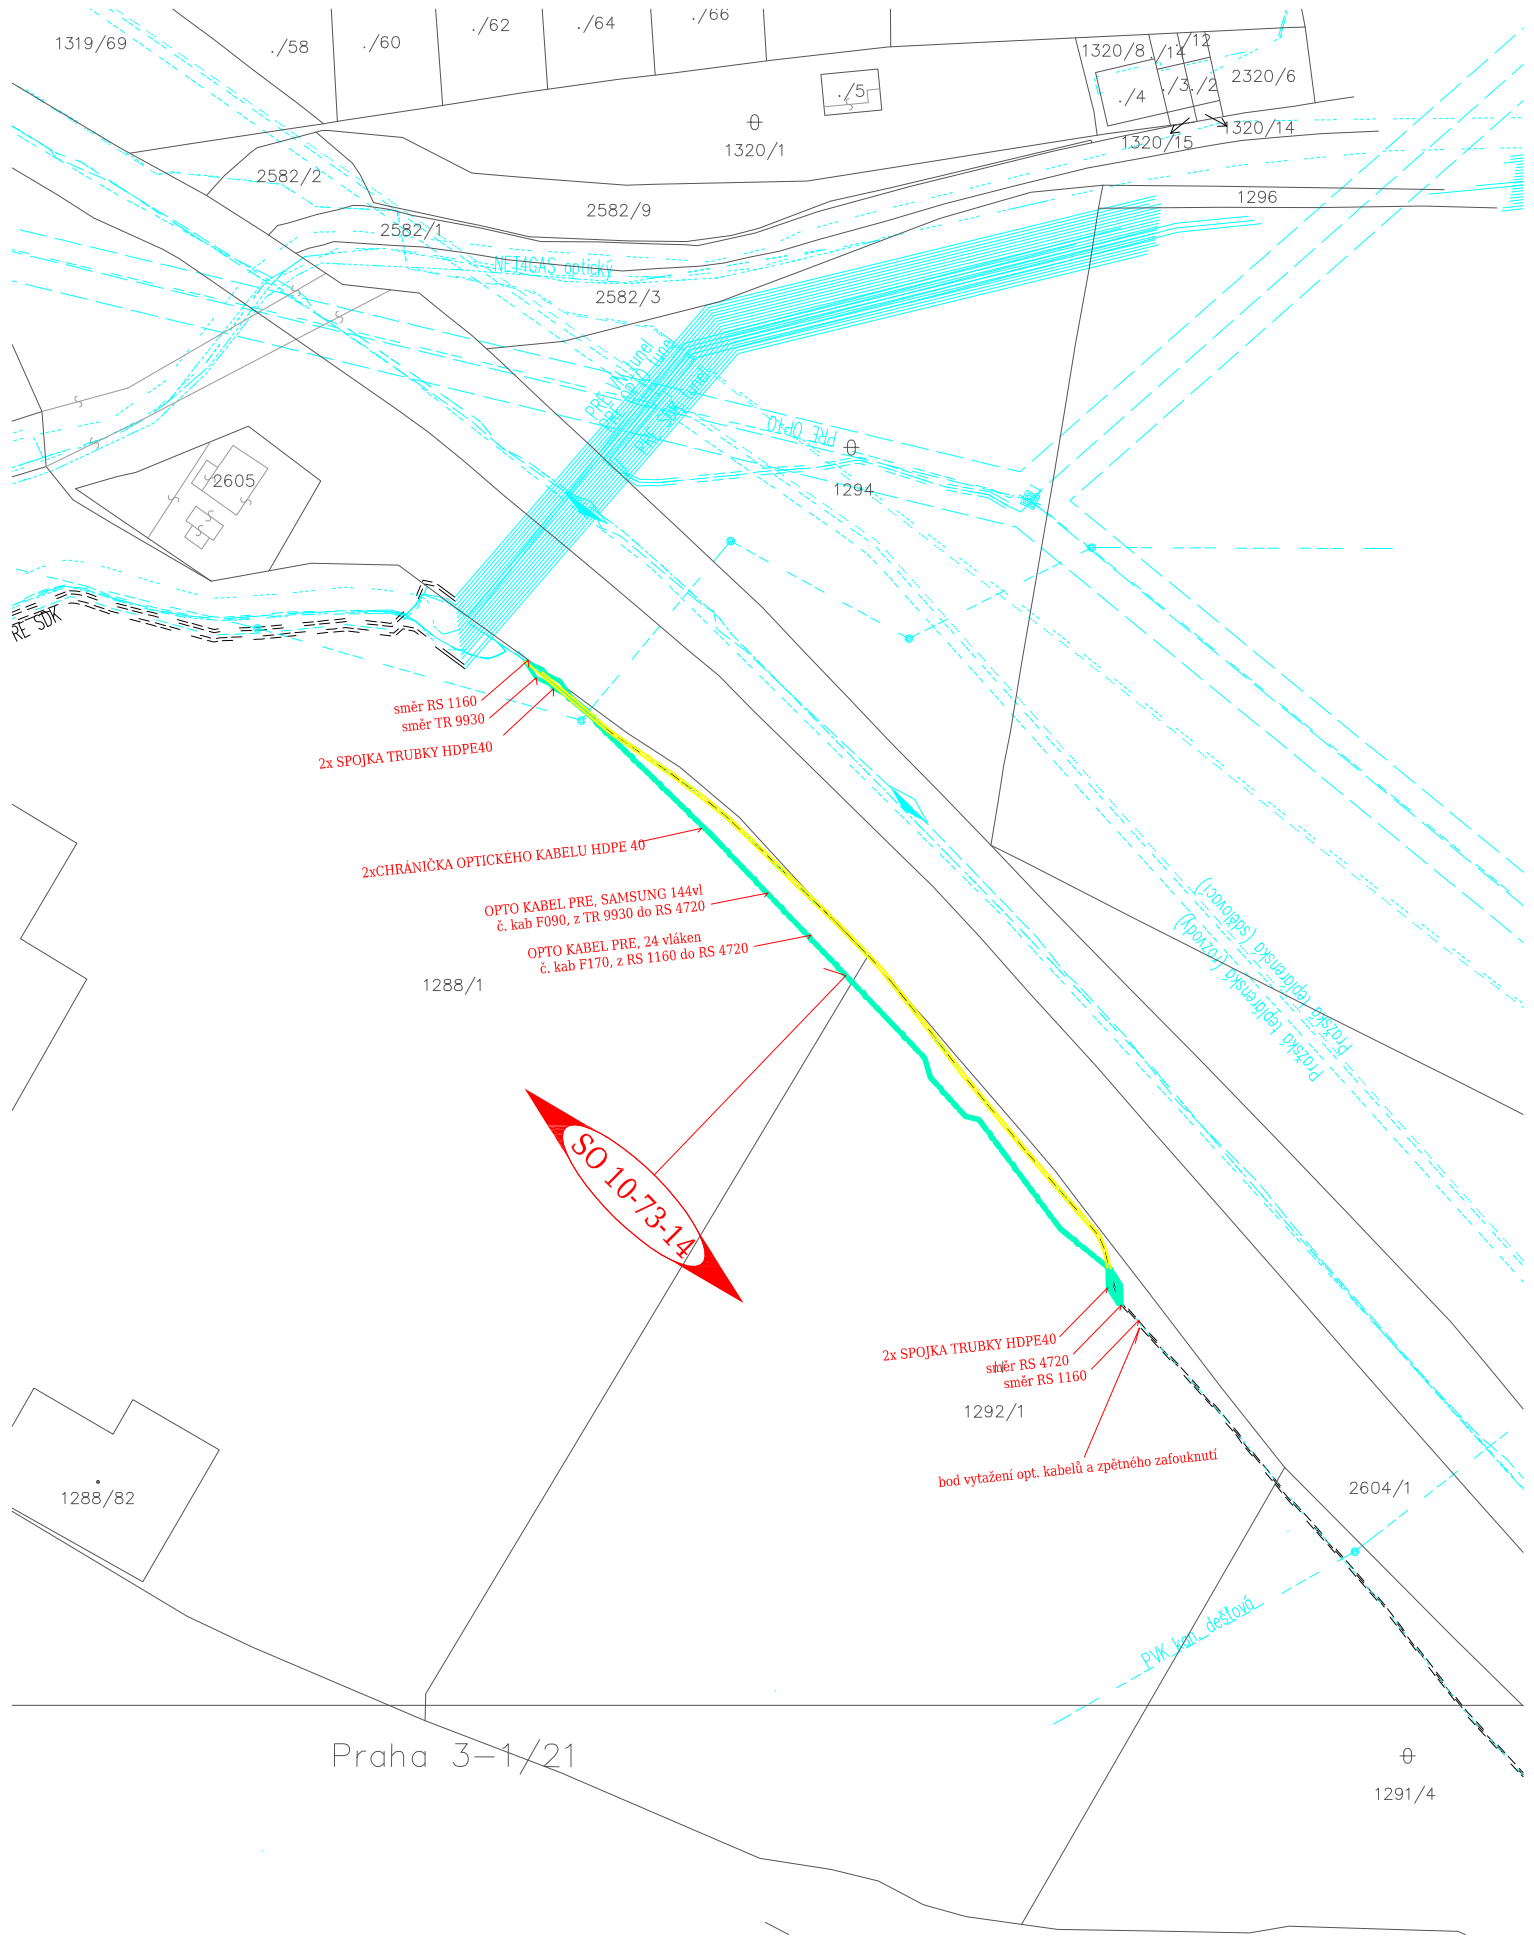

Odb.Skály – Praha Vysočany, km 26.6

kabel z TR 9987 - TR 9930

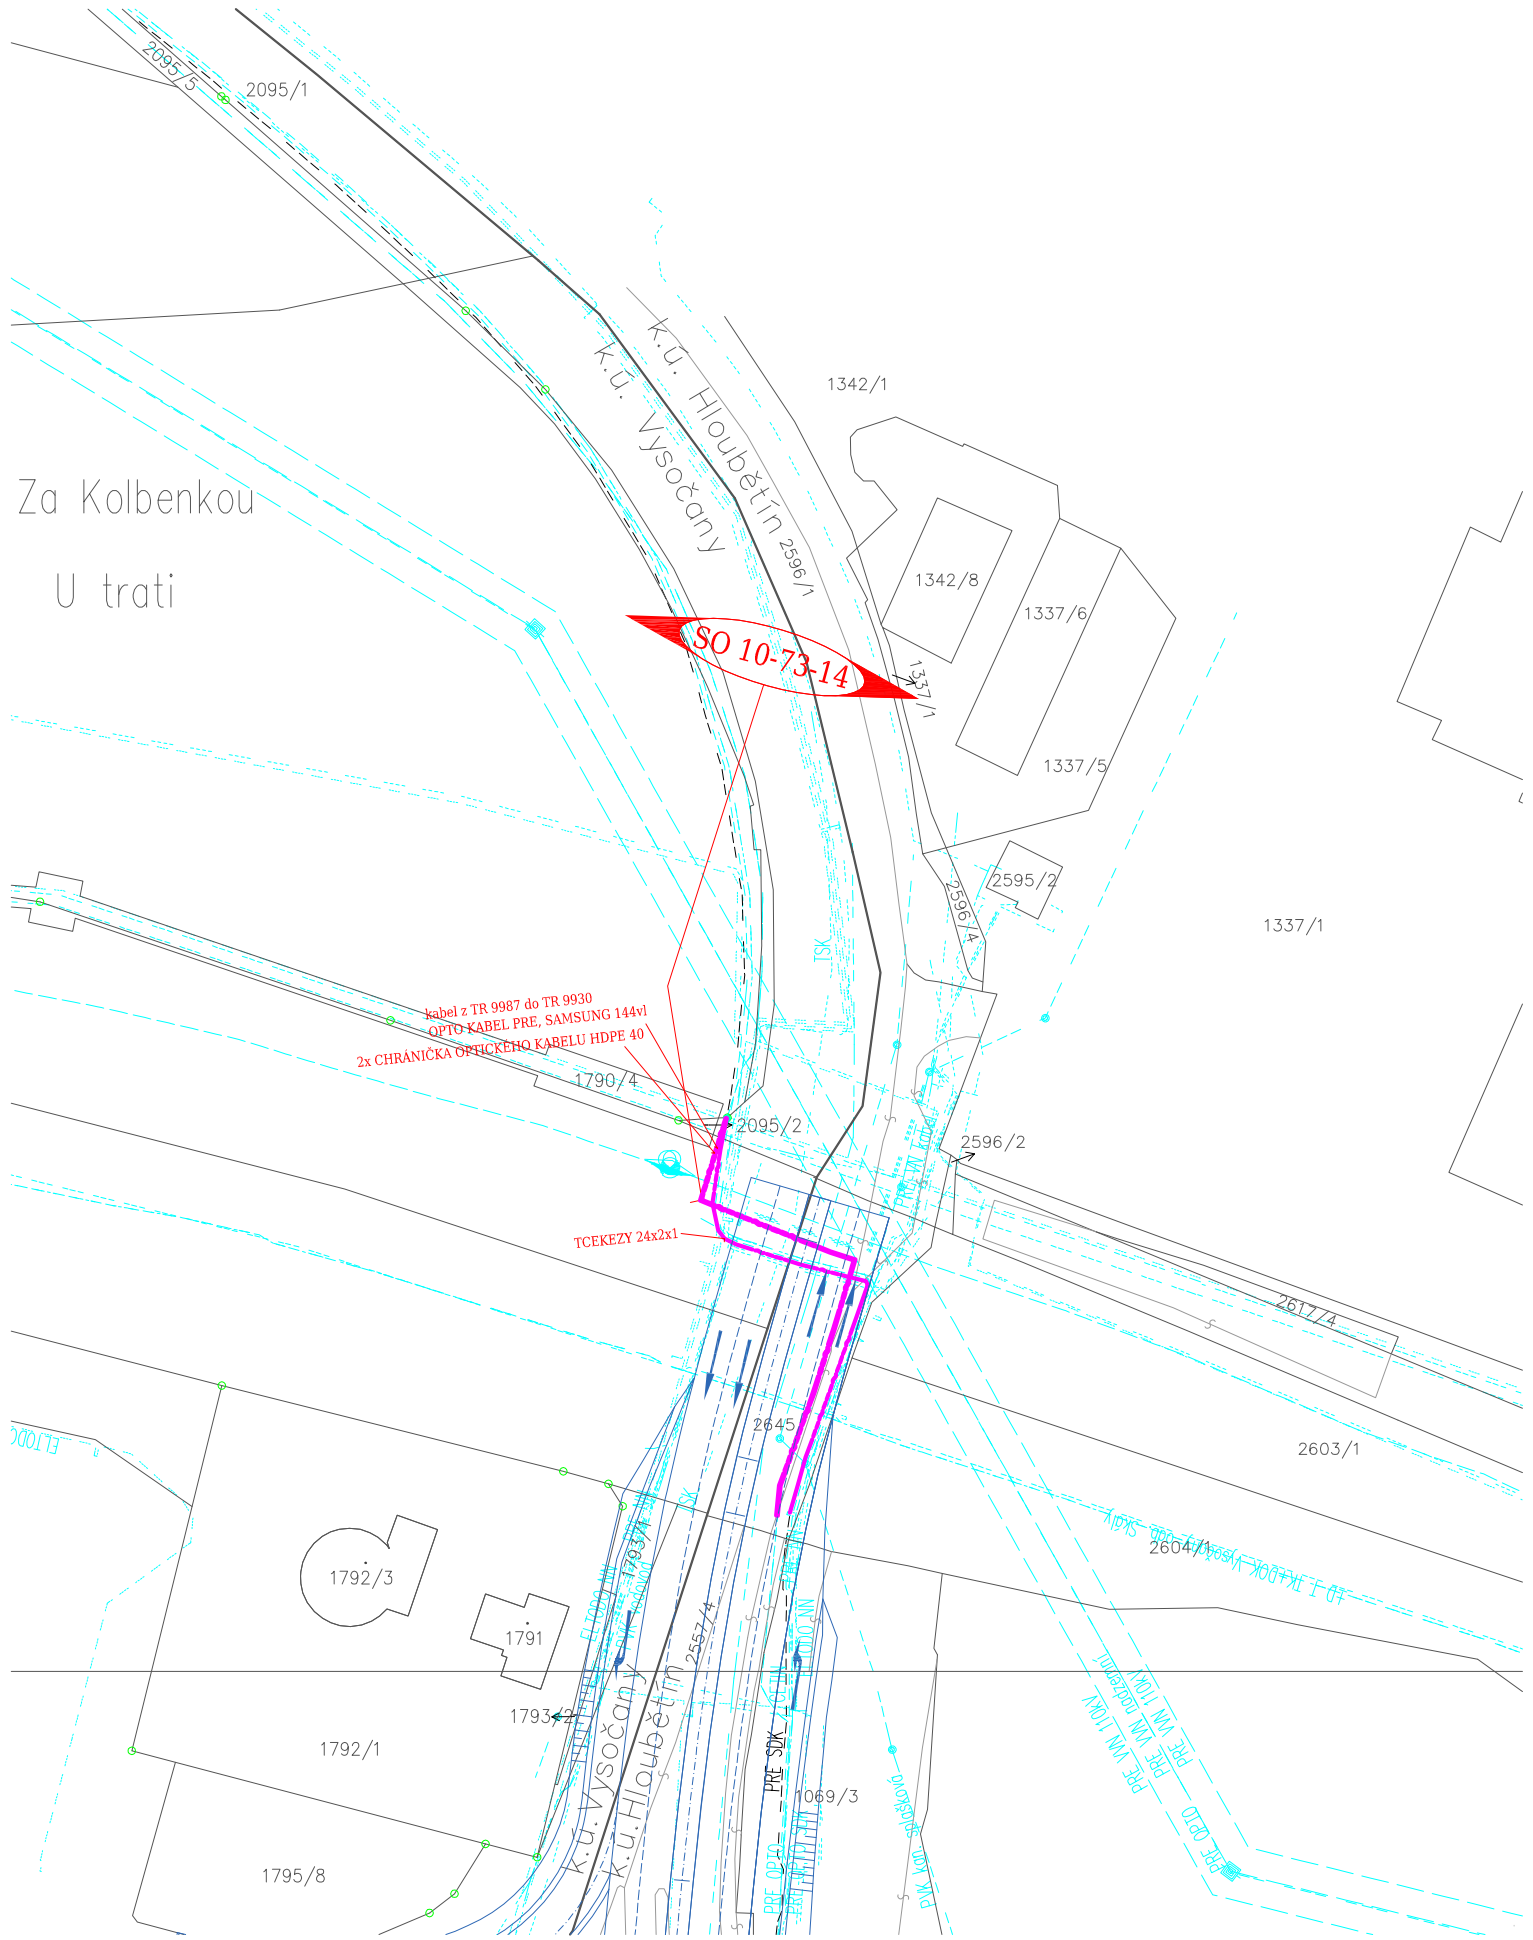

LEGENDA:

- Nové kabelové vedení ÚK, PRE
- oblast ochranných opatření sdělovacích kabelů PRE
- Stáv. kabelové vedení ÚK, PRE
- Podvrt, uložení v kabelové chráničce
- Místo naspojkování trubky HDPE
- Označení původní kabelové trasy
- Inženýrské sítě v oblasti

V(E) J(S) Z(W) S(N)

AKTUALIZACE 03/2016

VÝŠKOVÝ SYSTÉM Bpv SOUŘADNICOVÝ SYSTÉM S-JTSK ±0,000 = xxx,xx m n. m.

Číslo změny:	Obsah změny:	Datum změny:
01	-	-
02	-	-
03	-	-

Investor: SŽDC – Správa železniční dopravní cesty, s.o., Dlážděná 1003/7, 110 00 Praha 1; Stavební správa západ, Sokolovská 278/1955, 190 00 Praha 9

Generální projektant: SUDOP PRAHA a.s., Olšanská 1a, 130 80 Praha 3, tel.: +420 267 094 111, fax: +420 224 230 316, e-mail: praha@sudop.cz

Hlavní inženýr projektu: ING. MICHAL MEČL

Garant profese: ING. XXXX

Zpracovatel části: **E.1.5.1.1 PRE** – SUDOP ENERGO, Olšanská 1a, 130 80 Praha 3, tel.: +420 267 094 636, e-mail:vnuk@sudopenergo.cz

Vedoucí střediska:	Odpovědný projektant SO, IO, PS:	Vypracoval:	Kontroloval:
ING. ZDENĚK PEŠAVA	ING. PETR WERNER	PETR VNUK	PETR VNUK

Název akce: **OPTIMALIZACE TRAŤOVÉHO ÚSEKU MSTĚTICE (MIMO) - PRAHA-VYSOČANY (VČETNĚ)**

Číslo smlouvy: 15 086 201

Projektový stupeň: PD

Část: SO 10-73-14 VÝH. SKÁLY - PRAHA VYSOČANY, ÚPRAVA TRAS KABELŮ OK PRE

Datum: 08/2016

Číslo části: SO 10-73-14

Název přílohy: **DISPOZICE - VÝH. SKÁLY - PRAHA VYSOČANY ÚPRAVA TRAS KABELŮ OK PRE**

Měřítko: 1:1000

Počet formátů: 2XA4

Číslo přílohy: E.1.5.1.1.02.02

DOKUMENT LZE UŽÍVAT POUZE VE SMYSLU PŘÍSLUŠNÉ SMLOUVY O DÍLO. ŽÁDNÁ JEHO ČÁST NEMŮŽE BÝT DLE ZÁKONA č.121/2000 Sb. KOPÍROVÁNA NEBO JINÝM ZPŮSOBEM ROZŠIŘOVÁNA BEZ SOUHLASU SUDOP PRAHA a.s.