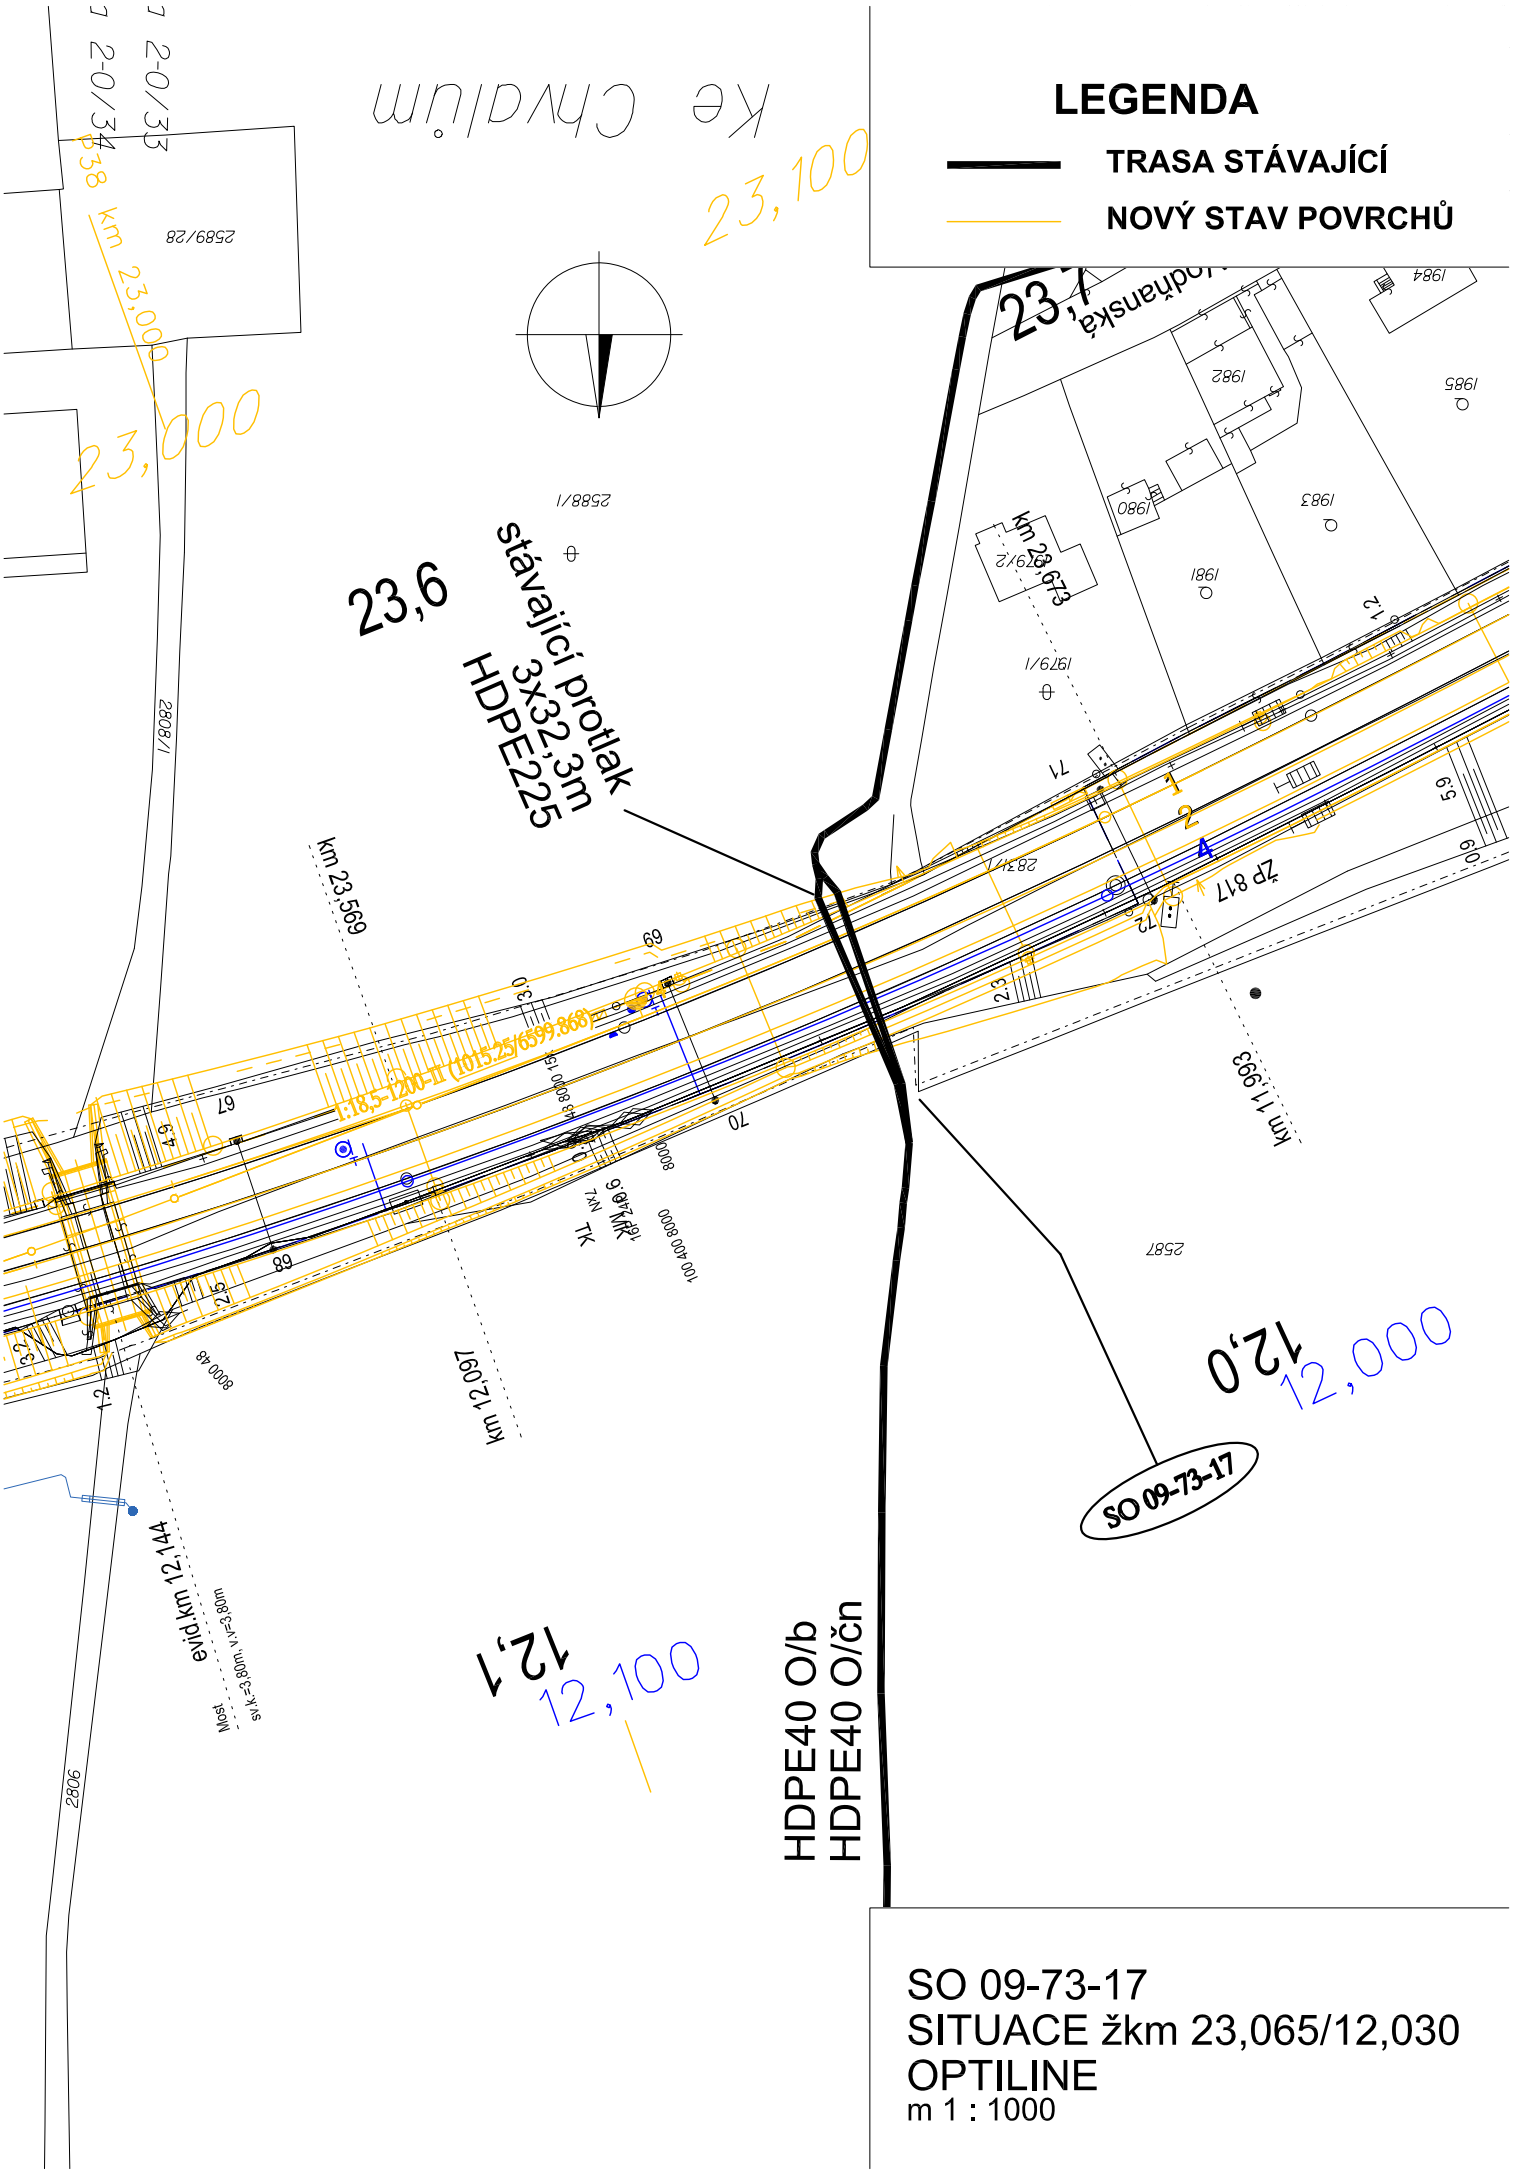
LEGENDA
TRASA STÁVAJÍCÍ
NOVÝ STAV POVRCHŮ
stávající protlak
3x32,3m
HDPE225
HDPE40 O/b
HDPE40 O/čn
SO 09-73-17
SO 09-73-17
SITUACE žkm 23,065/12,030
OPTILINE
m 1 : 1000