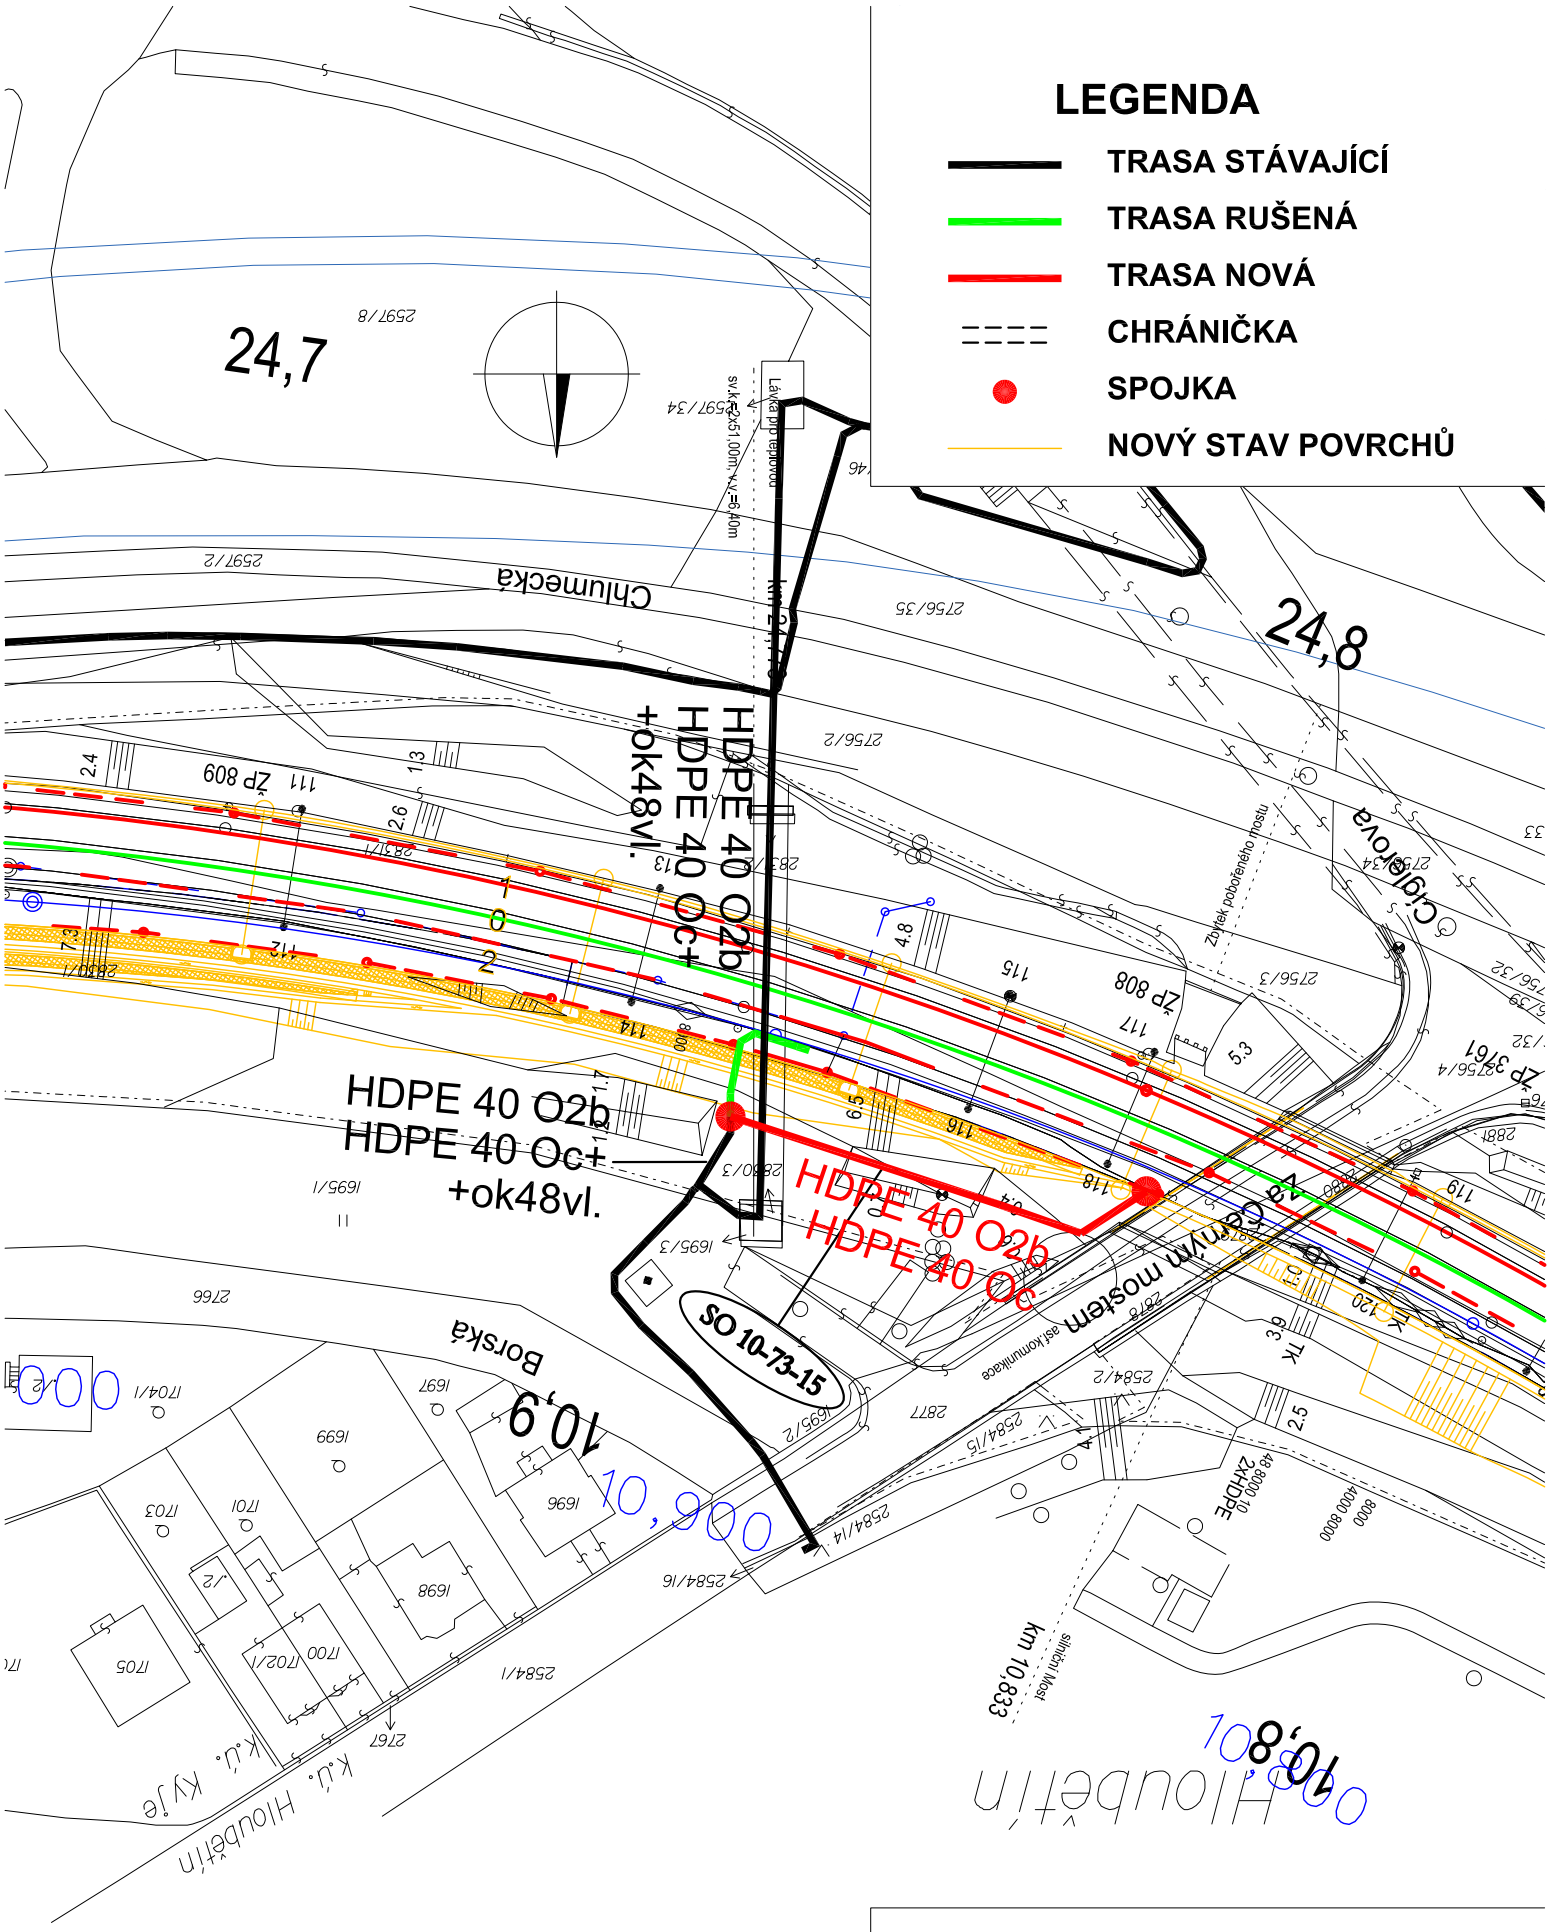


SO 10-73-15
SITUACE žkm 10,900
UPC
m 1 : 1000