Příčný řez č. 2
km 0,050 000

Měřítko 1:100

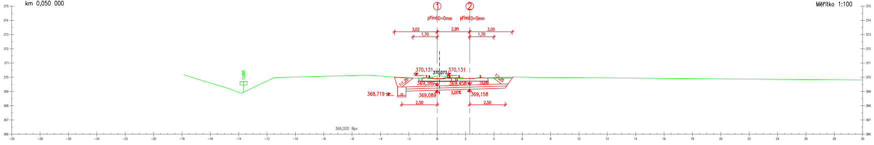
375
374
373
372
371
370
369
368
367
366
①
②
přímá D=0mm
přímá D=0mm
3,02
2,95
3,00
1,70
1,70
13,665
370,131
370,077
370,131
1:1,25
1:1,25
369,389
369,458
0,250
368,719
369,089
3,00%
369,158
2,50
2,50
366,000 Bpv
-30
-28
-26
-24
-22
-20
-18
-16
-14
-12
-10
-8
-6
-4
-2
0
2
4
6
8
10
12
14
16
18
20
22
24
26
28
30

Příčný řez č. 3
km 0,100 000

Měřítko 1:100

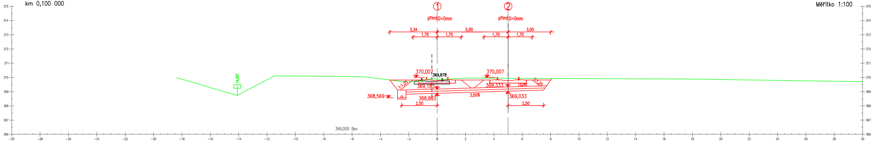
375
374
373
372
371
370
369
368
367
366
①
②
přímá D=0mm
přímá D=0mm
3,34
5,00
3,00
1,70
1,70
1,70
1,70
14,097
370,007
369,878
370,007
1:1,25
1:1,25
369,183
369,333
0,250
368,569
368,883
3,00%
369,033
2,50
2,50
366,000 Bpv
-30
-28
-26
-24
-22
-20
-18
-16
-14
-12
-10
-8
-6
-4
-2
0
2
4
6
8
10
12
14
16
18
20
22
24
26
28
30

Příčný řez č. 4
km 0,150 000

Měřítko 1:100

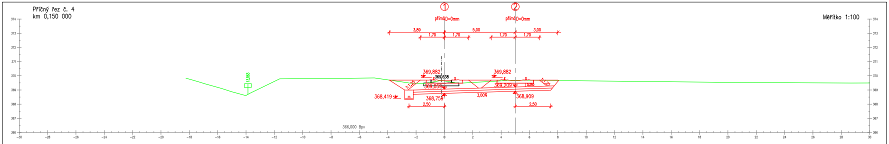
374
373
372
371
370
369
368
367
366
①
②
přímá D=0mm
přímá D=0mm
3,89
5,00
3,00
1,70
1,70
1,70
1,70
13,863
369,882
369,638
369,882
1:1,25
1:1,25
369,059
369,209
0,250
368,419
368,759
3,00%
368,909
2,50
2,50
366,000 Bpv
-30
-28
-26
-24
-22
-20
-18
-16
-14
-12
-10
-8
-6
-4
-2
0
2
4
6
8
10
12
14
16
18
20
22
24
26
28
30

Příčný řez č. 5
km 0,200 000

Měřítko 1:100

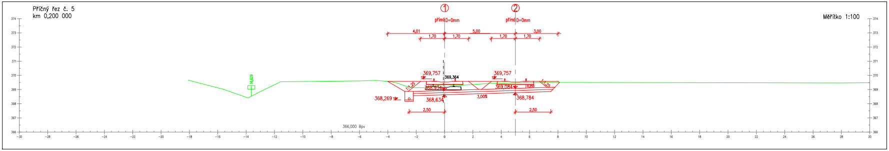
①
②
přímá D=0mm
přímá D=0mm
4,01
5,00
3,00
1,70
1,70
1,70
1,70
16,629
369,757
369,364
369,757
368,934
369,084
0,250
1:1,25
1:1,25
368,269
368,634
3,00%
368,784
2,50
2,50
366,000 Bpv
374
373
372
371
370
369
368
367
366
−30
−28
−26
−24
−22
−20
−18
−16
−14
−12
−10
−8
−6
−4
−2
0
2
4
6
8
10
12
14
16
18
20
22
24
26
28
30

Příčný řez č. 6
km 0,250 000

Měřítko 1:100

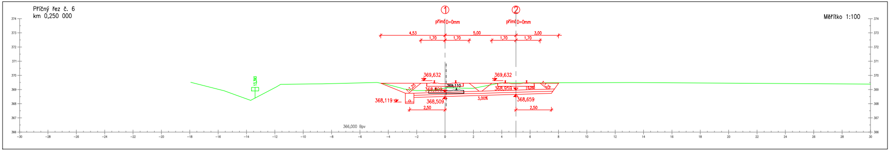
①
②
přímá D=0mm
přímá D=0mm
4,53
5,00
3,00
1,70
1,70
1,70
1,70
13,393
369,632
369,110
369,632
368,809
368,959
0,250
1:1,25
1:1,25
368,119
368,509
3,00%
368,659
2,50
2,50
366,000 Bpv
374
373
372
371
370
369
368
367
366
−30
−28
−26
−24
−22
−20
−18
−16
−14
−12
−10
−8
−6
−4
−2
0
2
4
6
8
10
12
14
16
18
20
22
24
26
28
30

Příčný řez č. 7
km 0,300 000

Měřítko 1:100

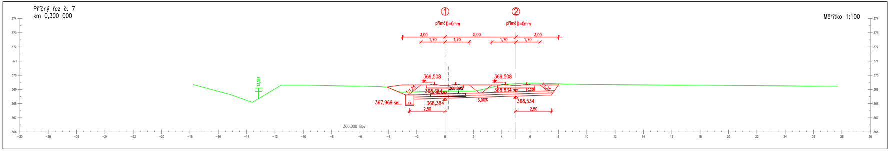
①
②
přímá D=0mm
přímá D=0mm
3,00
5,00
3,00
1,70
1,70
1,70
1,70
13,157
369,508
368,895
369,508
368,684
368,834
0,250
1:1,25
1:1,25
367,969
368,384
3,00%
368,534
2,50
2,50
366,000 Bpv
374
373
372
371
370
369
368
367
366
−30
−28
−26
−24
−22
−20
−18
−16
−14
−12
−10
−8
−6
−4
−2
0
2
4
6
8
10
12
14
16
18
20
22
24
26
28
30

Příčný řez č. 8
km 0,350 000

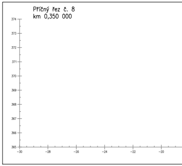
374
373
372
371
370
369
368
367
366
365
−30
−28
−26
−24
−22
−20

Příčný řez č. 9
km 0,400 000

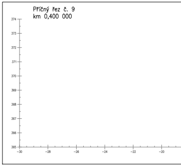
374
373
372
371
370
369
368
367
366
365
−30
−28
−26
−24
−22
−20

Příčný řez č. 10
km 0,450 000

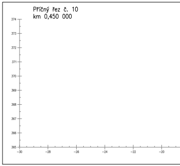
374
373
372
371
370
369
368
367
366
365
−30
−28
−26
−24
−22
−20

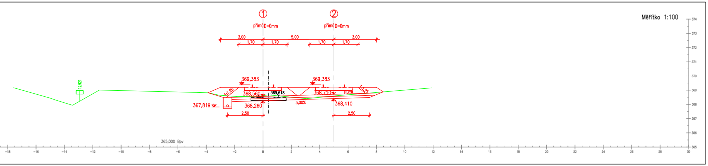
Měřítko 1:100
①
②
přímá D=0mm
přímá D=0mm
3,00
5,00
3,00
1,70
1,70
1,70
1,70
369,383
369,383
368,560
369,618
368,710
10,250
1:1,25
1:1,25
367,819
368,260
3,00%
368,410
2,50
2,50
12,921
365,000 Bpv
374
373
372
371
370
369
368
367
366
365
−18 −16 −14 −12 −10 −8 −6 −4 −2 0 2 4 6 8 10 12 14 16 18 20 22 24 26 28 30

Příčný řez č. 11
km 0,500 000

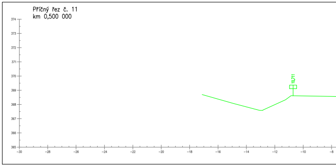
10,711
374
373
372
371
370
369
368
367
366
365
−30 −28 −26 −24 −22 −20 −18 −16 −14 −12 −10 −8

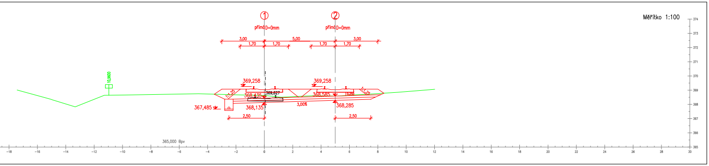
Měřítko 1:100
①
②
přímá D=0mm
přímá D=0mm
3,00
5,00
3,00
1,70
1,70
1,70
1,70
369,258
369,258
368,435
369,627
368,585
10,250
1:1,25
1:1,25
367,485
368,135
3,00%
368,285
2,50
2,50
10,9600
365,000 Bpv
374
373
372
371
370
369
368
367
366
365
−18 −16 −14 −12 −10 −8 −6 −4 −2 0 2 4 6 8 10 12 14 16 18 20 22 24 26 28 30

Příčný řez č. 12
km 0,550 000

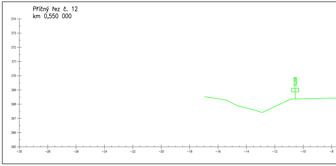
10,558
374
373
372
371
370
369
368
367
366
365
−30 −28 −26 −24 −22 −20 −18 −16 −14 −12 −10 −8

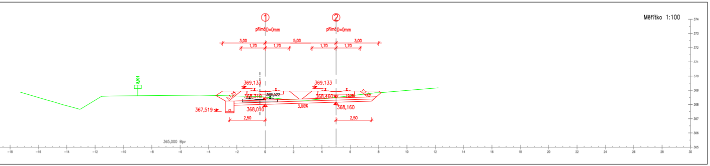
Měřítko 1:100
①
②
přímá D=0mm
přímá D=0mm
3,00
5,00
3,00
1,70
1,70
1,70
1,70
369,133
369,133
368,310
369,522
368,460
10,250
1:1,25
1:1,25
367,519
368,010
3,00%
368,160
2,50
2,50
8,991
365,000 Bpv
374
373
372
371
370
369
368
367
366
365
−18 −16 −14 −12 −10 −8 −6 −4 −2 0 2 4 6 8 10 12 14 16 18 20 22 24 26 28 30

Příčný řez č. 13
km 0,565 067

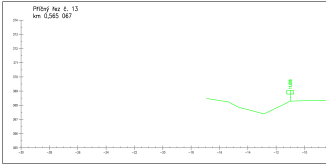
11,206
374
373
372
371
370
369
368
367
366
365
−30 −28 −26 −24 −22 −20 −18 −16 −14 −12 −10

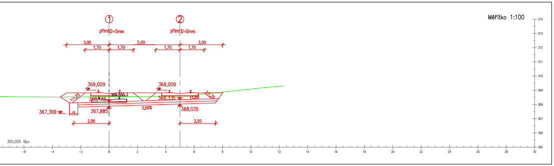
Měřítko 1:100
①
②
přímá D=0mm
přímá D=0mm
3,00
5,00
3,00
1,70
1,70
1,70
1,70
369,009
369,009
369,550
368,185
368,335
367,885
368,035
367,369
3,00%
1:1,25
1:1,25
0,250
2,50
2,50
365,000 Bpv
374
373
372
371
370
369
368
367
366
365
−6
−4
−2
0
2
4
6
8
10
12
14
16
18
20
22
24
26
28
30

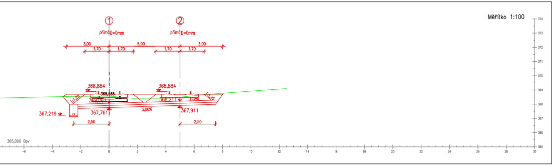
Měřítko 1:100
①
②
přímá D=0mm
přímá D=0mm
3,00
5,00
3,00
1,70
1,70
1,70
1,70
368,884
368,884
369,565
368,061
368,211
367,761
367,911
367,219
3,00%
1:1,25
1:1,25
0,250
2,50
2,50
365,000 Bpv
374
373
372
371
370
369
368
367
366
365
−6
−4
−2
0
2
4
6
8
10
12
14
16
18
20
22
24
26
28
30

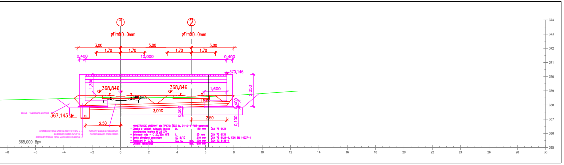
①
②
přímá D=0mm
přímá D=0mm
3,00
5,00
3,00
1,70
1,70
1,70
1,70
0,400
10,000
0,400
370,146
1,300
368,846
368,846
369,565
1,600
2,250
0,250
0,400
367,143
3,00%
0,500
0,100
2,50
2,50
zásyp - vyzískaná zemina
prefabrikovaná úhlová zeď ve tvaru L
podkladní beton C12/15
štěrkodrť frakce 0/63 vyzískaný materiál
hutněný zásyp propustným nenamrzavým materiálem
KONSTRUKCE VOZOVKY dle TP170: (TDZ IV, D1-D-1-PIII)-upravená
– Dlažba z velkých žulových kostek DL 150 mm ČSN 73 6131
Vyspárováno maltou M 25 XF4
– Betonové lože – C 20/25n XF3 L 50 mm ČSN 73 6131
– Směs stmelená cementem SC 8/10 210 mm ČSN 73 6124-1, ČSN EN 14227-1
– Štěrkodrť fr. 0/32 ŠD$_b$ G$_e$ min. 200 mm ČSN 73 6126-1
Celkem konstrukce min. 610 mm
365,000 Bpv
374
373
372
371
370
369
368
367
366
365
−8
−6
−4
−2
0
2
4
6
8
10
12
14
16
18
20
22
24
26
28
30

Jiná ověření:

Paré:

Orientační schéma:

směr Praha - Masarykovo n.
odb. Kalovka
směr Praha - Smíchov
zast. Hostivice-Jeneček
ŽST Hostivice
směr Praha-Ruzyně
směr Praha-Libeň
zast. Jeneč
zast. Pavlov
zast. Malé Přítočno
odb. Fialka
zast. Velké Přítočno
směr Kladno
ŽST Středokluky

Razítko oprávněné osoby:

Podpis: Datum:

Revize:	Datum:	Popis:	Kontroloval:
002	30.8.2022	PDPS pro výběr zhotovitele po kontrole zapracování připomínek	Ing. Jan Pospíšil
001	19.7.2022	Dokumentace pro stavební povolení	Ing. Jan Pospíšil
000	19.4.2022	Definitivní odevzdání dokumentace	Ing. Jan Pospíšil

Stavebník/Investor: **Správa železnic, státní organizace**
Adresa: Dlážděná 1003/7, 110 00 Praha 1
Zástupce investora: Stavební správa západ
Adresa: Ke Štvanici 656/3, 186 00 Praha 8
Kontakt: e-mail: SSZsek@szdc.cz

Zhotovitel díla: **METROPROJEKT Praha a.s.**
Adresa: Argentinská 1621/36, 170 00 Praha 7
Kontakt: tel.: +420 296 154 105
e-mail: info@metroprojekt.cz; www.metroprojekt.cz

Zhotovitel části/objektu: **SAGASTA s.r.o.**
Adresa: Novodvorská 1010/14, 142 00, Praha 4 - Lhotka
Kontakt: T: +420 261 344 100
E: info@sagasta.cz

Hlavní projektant (HIP): Ing. Jan Nosek
Specialista: Ing. Vladimír Pátek

Název stavby/akce:	**MODERNIZACE TRATI PRAHA - RUZYNĚ (MIMO) - KLADNO (MIMO)**		Označení investora: S631500652 Označení zhotovitele: 07910
Název části:	Kolejový svršek a spodek		Označení části: D.2.1.1
Název objektu/dílčí části:	**Vlečka Hödlmayr, železniční svršek** **Vlečka Hödlmayr, železniční spodek**		Označení objektu/komplexu: **SK 04-00-02**
Název přílohy: Název dílčí části přílohy:	Výkresová část Příčné řezy		Číslo přílohy: **2. 005**
Odpovědný projektant: Ing. Emil Špaček	Zpracovatel přílohy: Ing. Lukáš Jáneš	Měřítko: 1:100 Formáty: 14 x 2 A4	Stupeň dokumentace: **DSP/PDPS**
Kraj: Středočeský	Katastrální území: Jeneč u Prahy	TUDU: 0101, 0711, 0741, 0742, 0743	Smluvní datum zpracování: **30.8.2022**

Označení investora:	Stupeň dokumentace:	Část:	Objekt:	Podobjekt:	Příloha:	Revize:
S631500652	_PDPS	_D2111	_S004000002	_XX	_2_005	_002

IČD:	07910	03	00	D	02	01	01	13	14	005		SKARTOVACÍ ZNAK V20/2043