


OPRAVA MOSTU V KM 2,291 NA TRATI
ŽELEZNÁ RUDA – PLZEŇ

LEGENDA:
— NOVÝ STAV

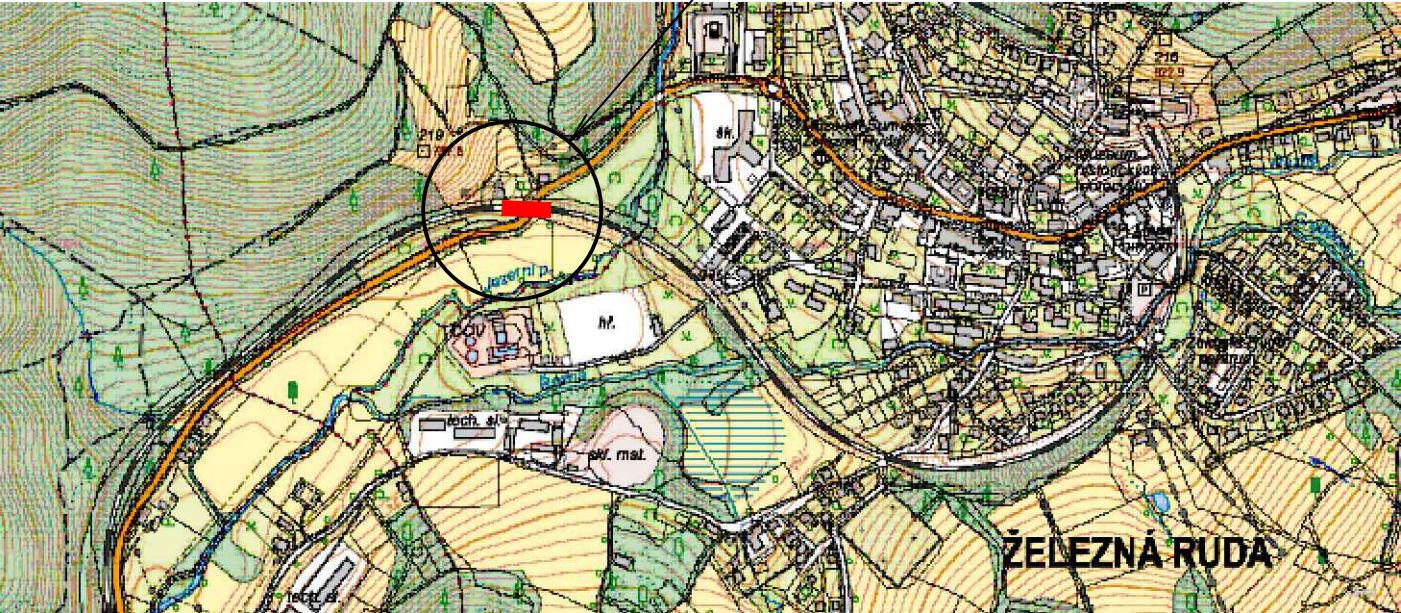

Paré:

Razítko oprávněné osoby:


Podpis: Datum:


Jiná ověření:

Orientační schéma:

Revize:	Datum:	Popis:	Kontroloval:

Stavebník/Investor:	Správa železnic, státní organizace	
Adresa:	Dlážděná 1003/7, 110 00 Praha 1	
Zástupce investora:	OŘ Plzeň	
Adresa:	Sušická 1168/23, 326 00 Plzeň	

Zhotovitel díla:	TOP CON SERVIS s.r.o.	
Adresa:	Ke Stírce 1824/56, 182 00 Praha 8	
Kontakt:	T: +420 284 021 740 E: topcon@topcon.cz	

Zhotovitel části/objektu:	TOP CON SERVIS s.r.o.	
Adresa:	Ke Stírce 1824/56, 182 00 Praha 8	
Kontakt:	T: +420 284 021 740 E: topcon@topcon.cz	

Hlavní projektant (HIP):	Ing. Libor Marek	Specialista:	Ing. Libor Marek
--------------------------	------------------	--------------	------------------

Název stavby/akce:	Oprava mostu v km 2,291 na trati Železná Ruda - Plzeň		Označení investora: S654100064
Název části:	Mosty, propustky a zdi		Zakázka: 38-23
Název objektu/dílní části:	Most v ev. km 2,291		Označení části: D.2.1.4
Název přílohy:	Situace širších vztahů		Označení objektu/komplexu: SO 11-20-01
Název dílní části přílohy:			Číslo přílohy (typ/pořadí): C.1
Odpovědný projektant: Ing. Ivo Heinz	Zpracovatel přílohy: Ing. Ivo Heinz	Měřítko: Formáty: 2A4	Stupeň dokumentace: DUSP
Kraj: Plzeňský	Katastrální území: Špičák [796051]	TUDU: 036102	Smluvní datum zpracování: 11/2023

Označení investora:	Stupeň dokumentace:	Část:	Objekt:	Podobjekt:	Příloha:	Revize:
S 6 5 4 1 0 0 0 6 4	- D U S P	- C - - - -	- - - - - - - -	- - - - - - - -	- X X - - - -	- C 1 - P 0 1

[Prostor pro další informace]