

POSTUP SANACE BETONOVÝCH POVRCHŮ

- ODBOURÁNÍ STÁVAJÍCÍ SANAČNÍ STĚRKY
- OČIŠTĚNÍ POVRCHU TLAKOVOU VODOU CCA 1200 BAR
- PŘECHODOVÝ MOSTEK
- VICEVRSTVA SANAČNÍ HMOTA

SANACE BETONOVÝCH POVRCHŮ – PLOCHA

PLOCHA :
ČELO O1: 5,8 m2
ČELO O2: 6,0 m2
PLOCHA CELKEM (100%): $1,0 \cdot (5,8 + 6,0) = 11,8 \text{ m}^2$

PŘEZDĚNÍ OPĚR A KŘÍDEL

PŘEDPOKLADANÝ OBJEM CELKEM: 2,0 m3

SPÁROVÁNÍ STARÉHO ZDIVA

PLOCHA :
ČELO O1: $3,2 \cdot 3,12 + 0,96 \cdot 3,23 + 0,86 \cdot 3,42 - 5,8 = 16,03 - 5,8 = 10,23 \text{ m}^2$
PRÁVÁ STRANA O1: $4 \cdot 3,66 / 2 + 0,8 \cdot 0,8 / 2 + 1,34 \cdot 3,23 + 0,51 \cdot 3,23 = 13,62 \text{ m}^2$
LEVÁ STRANA O1: $3,62 \cdot 3,65 / 2 + 0,8 \cdot 0,54 / 2 + 1,39 \cdot 3,02 + 0,53 \cdot 3,02 = 12,62 \text{ m}^2$
ČELO O2: $3,17 \cdot 3,27 + 0,88 \cdot 3,24 + 0,91 \cdot 3,13 - 6,0 = 16,03 - 6,0 = 10,03 \text{ m}^2$
PRÁVÁ STRANA O2: $2,67 \cdot 3,130 / 2 + 0,52 \cdot 3,13 = 5,82 \text{ m}^2$
LEVÁ STRANA O2: $2,83 \cdot 3,23 / 2 + 0,52 \cdot 3,24 = 6,27 \text{ m}^2$
PLOCHA CELKEM (100%): $1,0 \cdot (10,23 + 13,62 + 12,62 + 10,03 + 5,82 + 6,27) = 58,6 \text{ m}^2$

OBJEM INJEKTÁŽÍ OPĚR A KŘÍDEL – CEMENTOVÁ

OBJEM :
OPĚRA O1: $(13,62 + 12,62) \cdot 1,7 = 44,6 \text{ m}^3$
OPĚRA O2: $(5,82 + 6,27) \cdot 1,7 = 20,6 \text{ m}^3$
OBJEM CELKEM: 65,2 m3
PŘEDPOKLADANÝ OBJEM CELKEM (10%): $65,2 \cdot 0,1 = 6,52 \text{ m}^3$

SPECIFIKACE INJEKTÁŽNÍCH PRACÍ:

PŘÍPRAVNÉ PRÁCE

PŘED ZAČÁTKEM INJEKTÁŽNÍCH PRACÍ JE NUTNÉ JEJICH SKUTEČNÝ ROZSAH UPŘESNIT VODNÍMI TLAKOVÝMI ZKOUŠKAMI, KTERÉ BUDOU PROVEDENY NA SPODNÍ STAVBĚ.
PŘED ZAHÁJENÍM INJEKTÁŽNÍCH PRACÍ, ABY SE ZAMEZILO UNIKÁNÍ INJEKTÁŽNÍ SMĚSI MIMO ZDIVO, SE PROVEDE NEJEDNĚ HLBOUKOVÉ SPÁROVÁNÍ MALTOU TVOŘENOU SMĚSÍ PORTLANDSKÉHO CEMENTU, KŘEMIČITÝCH PÍSKŮ, LEHKÝCH PLNIV A STYREN-akrylátových KOPOLYMERŮ V PRAŠKU DO HLBOUKY MIN 100 MM V PŘEDPOKLADANÉM ROZSAHU 100% PLOCHY KAMENNÉHO ZDIVA. DŮLEŽITÁ JE ZEJMÉNA PŘÍTMONOST KOPOLYMERŮ VE SMĚSI, KTERÉ ZAJIŠTÍ VYSOKOU PŘILNAVOST KE KAMENÍ A ZLEPŠÍ NEPROPUSTNOST SPÁRY. POTÉ BUDE PROVEDENA NÍZKOTLAKÁ CEMENTOVÁ INJEKTÁŽ VRTY DÉLKY 1,5 A 1,0 METRU

INJEKTÁŽ OPĚR A KŘÍDEL – CEMENTOVÁ, VRTY DL. 1,7 m ; 1,0 m

NÍZKOTLAKÁ INJEKTÁŽ MASIVNÍHO ZDIVA OPĚR A KŘÍDEL SE PROVEDE MALOPROFÍLOVÝMI VRTY Ø35 mm UVEDENÉ DÉLKY. VRTY BUDOU PROVEDENY V ÚKLONU 5° (60°) OD VODOROVNĚ. VRTY BUDOU PROVEDENY DO SPÁR, DLE POTŘEBY UPRAVIT RASTR VRTÁNÍ (MAX 1,0x0,8m) INJEKČNÍ SMĚS: 851 kg CEM. II/B-M 32,5 R, STABILIZOVANÁ BENTONITEM.

VÝKAZ VRTŮ Ø35 mm DL. 1,7 m (Opěra O1, Opěra O2)				
DĚLKA VRTU [m]	SKLON VRTU [°]	POČET [ks]	DĚLKA CELKEM [m]	POZN.
1,7	5	79	134,3	I. STUPĚN
CELKEM VRTŮ			134 m	


VÝKAZ VRTŮ Ø35 mm DL. 1,0 m (Opěra O1, Opěra O2)				
DĚLKA VRTU [m]	SKLON VRTU [°]	POČET [ks]	DĚLKA CELKEM [m]	POZN.
1,0	5	131	65,5	II. STUPĚN
CELKEM VRTŮ			66 m	

POZNÁMKY:

1. SANACE OPĚR A KŘÍDEL BUDE PROVEDENA V SOULADU S TKP 23 – – SANACE INŽENÝRSKÝCH OBJEKTŮ.
2. PODROBNĚJŠÍ POPIS INJEKTÁŽÍ, POŽADAVKŮ NA RECEPTURU INJEKTÁŽNÍ SMĚSI KAMENNÉHO ZDIVA JE UVEDEN V TECHNICKÉ ZPRÁVĚ.
3. PODROBNĚJŠÍ POPIS SANACE BETONOVÝCH POVRCHŮ POPSÁN V TECHNICKÉ ZPRÁVĚ.
3. SANACE BET. PLOCH BUDOU PROVEDENY AŽ PO SPÁROVÁNÍ A SANACI KAMENNÉHO ZDIVA.

LEGENDA:

- ✕ I. ETAPA – VRTY CEMENTOVÉ INJEKTÁŽE DÉLKY 1,7 M PRO ZDIVO OPĚR
- ✕ II. ETAPA – VRTY CEMENTOVÉ INJEKTÁŽE DÉLKY 1,0 M PRO ZDIVO OPĚR
- SANOVANÉ BET. POVRCHY

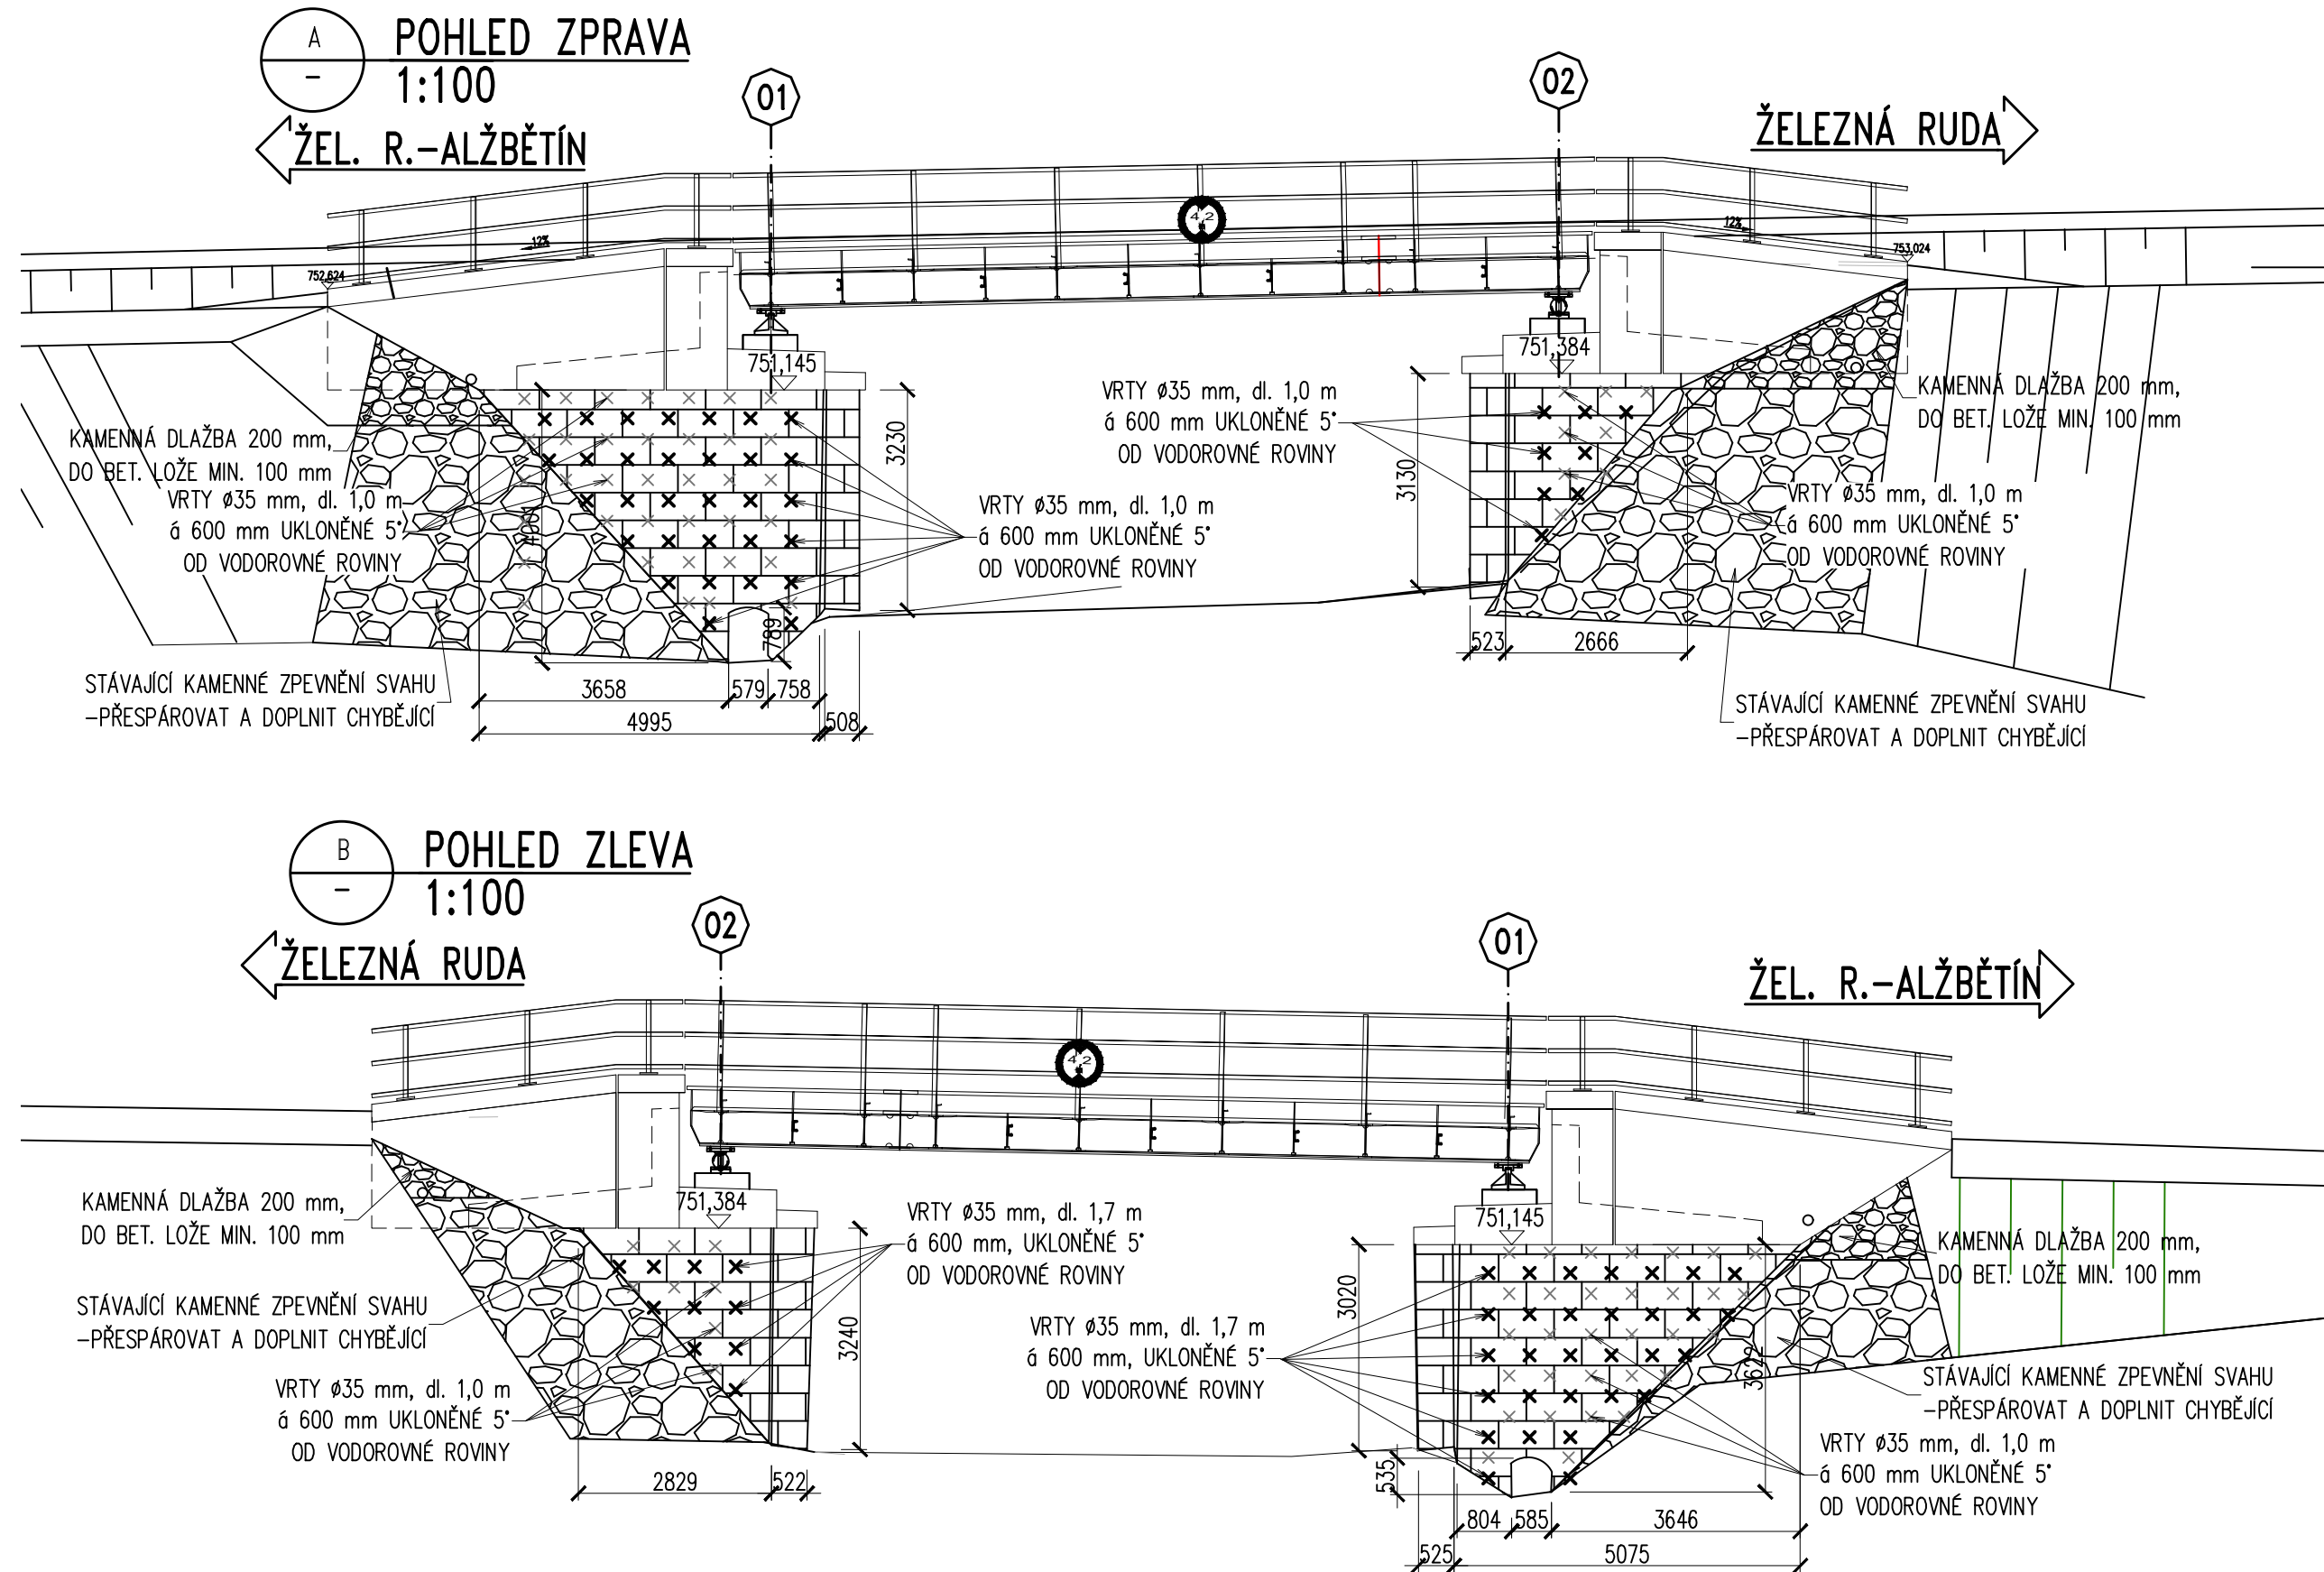

Ministerstvo dopravy Státní fond dopravní infrastruktury		Paré:	
Jiná ověření:		Razítko oprávněné osoby:	
Orientační schéma:		Razítko oprávněné osoby:	
Revize:		Datum:	Podpis:
Datum:		Podpis:	Kontroloval:
Stavebník/Investor:		Správa železnic, státní organizace	
Adresa:		Dlážděná 1003/7, 110 00 Praha 1	
Zástupce investora:		OŘ Plzeň	
Adresa:		Sušická 1168/23, 326 00 Plzeň	
Zhotovitel díla:		TOP CON SERVIS s.r.o.	
Adresa:		Ke Stírce 1824/56, 182 00 Praha 8	
Kontakt:		T: +420 284 021 740 E: topcon@topcon.cz	
Zhotovitel částí/objektu:		TOP CON SERVIS s.r.o.	
Adresa:		Ke Stírce 1824/56, 182 00 Praha 8	
Kontakt:		T: +420 284 021 740 E: topcon@topcon.cz	
Hlavní projektant (HIP):		Ing. Libor Marek	
Specialista:		Ing. Libor Marek	
Název stavby/akce:		Oprava mostu v km 2,291 na trati Železná Ruda - Plzeň	
Označení investora:		S654100064	
Název části:		Mosty, propustky a zdi	
Označení části:		38-23	
Název objektu/díle části:		Most v ev. km 2,291	
Označení objektu/komplexu:		SO 11-20-01	
Název přílohy:		Sanace	
Označení přílohy:		2. 1.1.0	
Odpovědný projektant:		Zpracovatel přílohy:	
Ing. Ivo Heinz		Ing. Ivo Heinz	
Kraj:		Měřítko: 1:50	
Plzeňský		Formáty: 12A4	
Katastrální území:		TUDU:	
Špičák [796051]		036102	
Stupeň dokumentace: Část:		Stupeň dokumentace: Část:	
2 3 4 