VYTYČOVACÍ VÝKRES
1:50

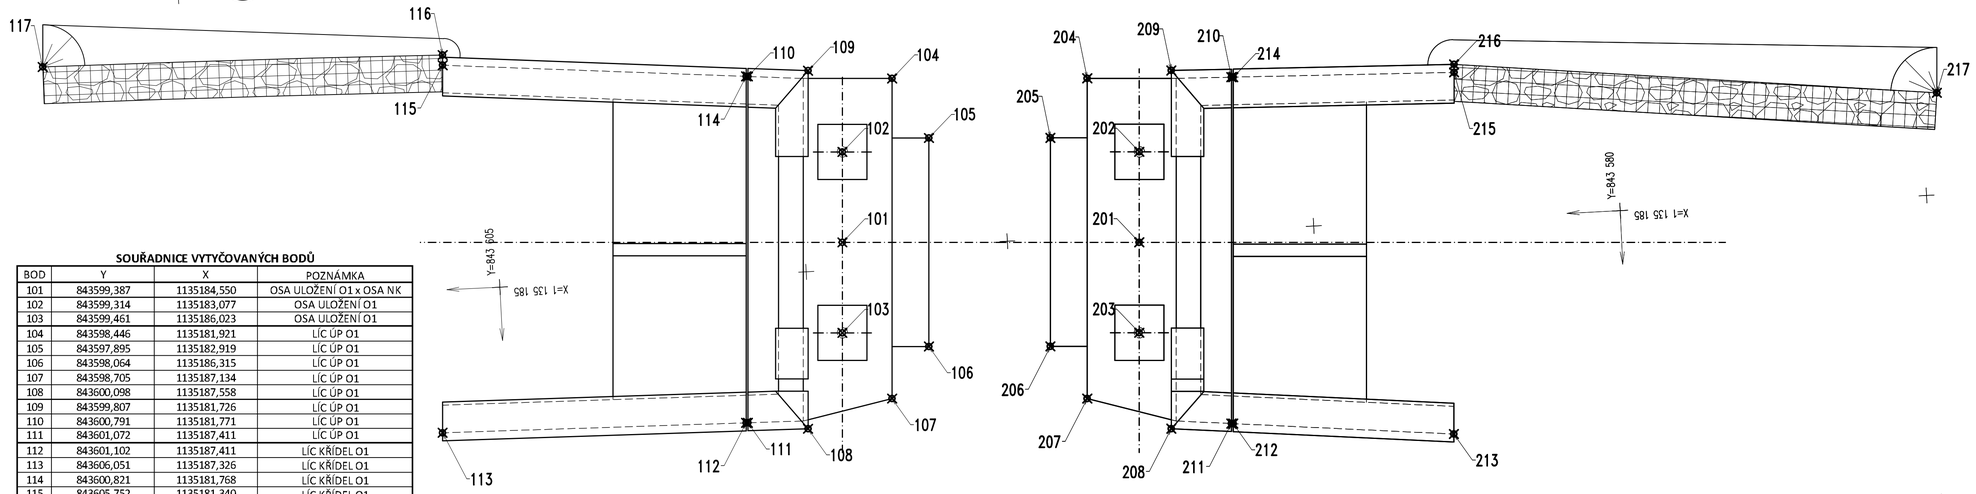

SOUŘADNICE VYTYČOVANÝCH BODŮ

BOD	Y	X	POZNÁMKA
101	843599,387	1135184,550	OSA ULOŽENÍ O1 x OSA NK
102	843599,314	1135183,077	OSA ULOŽENÍ O1
103	843599,461	1135186,023	OSA ULOŽENÍ O1
104	843598,446	1135181,921	LÍC ÚP O1
105	843597,895	1135182,919	LÍC ÚP O1
106	843598,064	1135186,315	LÍC ÚP O1
107	843598,705	1135187,134	LÍC ÚP O1
108	843600,098	1135187,558	LÍC ÚP O1
109	843599,807	1135181,726	LÍC ÚP O1
110	843600,791	1135181,771	LÍC ÚP O1
111	843601,072	1135187,411	LÍC ÚP O1
112	843601,102	1135187,411	LÍC KŘÍDEL O1
113	843606,051	1135187,326	LÍC KŘÍDEL O1
114	843600,821	1135181,768	LÍC KŘÍDEL O1
115	843605,752	1135181,340	LÍC KŘÍDEL O1
116	843605,744	1135181,174	GABIONY O1
117	843612,264	1135181,045	GABIONY O1
201	843587,854	1135185,125	OSA ULOŽENÍ O2 x OSA NK
202	843587,781	1135183,652	OSA ULOŽENÍ O2
203	843587,927	1135186,598	OSA ULOŽENÍ O2
204	843588,568	1135182,413	LÍC ÚP O2
205	843589,215	1135183,352	LÍC ÚP O2
206	843589,384	1135186,748	LÍC ÚP O2
207	843588,827	1135187,626	LÍC ÚP O2
208	843587,484	1135188,186	LÍC ÚP O2
209	843587,193	1135182,353	LÍC ÚP O2
210	843586,220	1135182,511	LÍC ÚP O2
211	843586,501	1135188,150	LÍC ÚP O2
212	843586,471	1135188,153	LÍC KŘÍDEL O2
213	843582,888	1135188,502	LÍC KŘÍDEL O2
214	843586,190	1135182,511	LÍC KŘÍDEL O2
215	843582,591	1135182,613	LÍC KŘÍDEL O2
216	843582,585	1135182,485	GABIONY O2
217	843574,749	1135183,337	GABIONY O2

POZNÁMKY:
1. PŘESNOST VYTYČENÍ DLE ČSN 73 0420–1, ČSN 73 0420–2.
2. VYTYČENÍ BUDE PROVEDENO Z BODŮ PLATNÉ A OVĚŘENÉ VYTYČOVACÍ SÍTĚ.

Ministerstvo dopravy
Státní fond dopravní infrastruktury

Jiná ověření:

Paré:

Orientační schéma:

Razítko oprávněné osoby:

Podpis: Datum:

Revize:	Datum:	Popis:	Kontroloval:

Stavebník/Investor:	**Správa železnic, státní organizace**
Adresa:	**Dlážděná 1003/7, 110 00 Praha 1**
Zástupce investora:	OŘ Plzeň
Adresa:	Sušická 1168/23, 326 00 Plzeň

SPRÁVA ŽELEZNIC

Zhotovitel díla:	**TOP CON SERVIS s.r.o.**
Adresa:	Ke Stírce 1824/56, 182 00 Praha 8
Kontakt:	T: +420 284 021 740 E: topcon@topcon.cz
Zhotovitel části/objektu:	**TOP CON SERVIS s.r.o.**
Adresa:	Ke Stírce 1824/56, 182 00 Praha 8
Kontakt:	T: +420 284 021 740 E: topcon@topcon.cz
Hlavní projektant (HIP):	Ing. Libor Marek
Specialista:	Ing. Libor Marek

Název stavby/akce:	**Oprava mostu v km 2,291 na trati Železná Ruda - Plzeň**		Označení investora: S654100064
			Zakázka: 38-23
Název části:	Mosty, propustky a zdi		Označení části: **D.2.1.4**
Název objektu/dílčí části:	**Most v ev. km 2,291**		Označení objektu/komplexu: **SO 11-20-01**
Název přílohy:	**Vytyčovací výkres**		Číslo přílohy (typ/pořadí): **2. 0.8.7**
Název dílčí části přílohy:			
Odpovědný projektant: Ing. Ivo Heinz	Zpracovatel přílohy: Ing. Ivo Heinz	Měřítko: 1:50 Formáty: 4A4	Stupeň dokumentace: DUSP
Kraj: Plzeňský	Katastrální území: Špičák [796051]	TUDU: 036102	Smluvní datum zpracování: **11/2023**

Označení investora:	Stupeň dokumentace:	Část:	Objekt:	Podobjekt:	Příloha:	Revize:
S 6 5 4 1 0 0 6 4	_ D U S P _	_ D 2 1 0 4	_ S O 1 1 2 0 0 1	_ X X	_ 2 _ 0 8 7	_ P 0 1

[Prostor pro další informace]