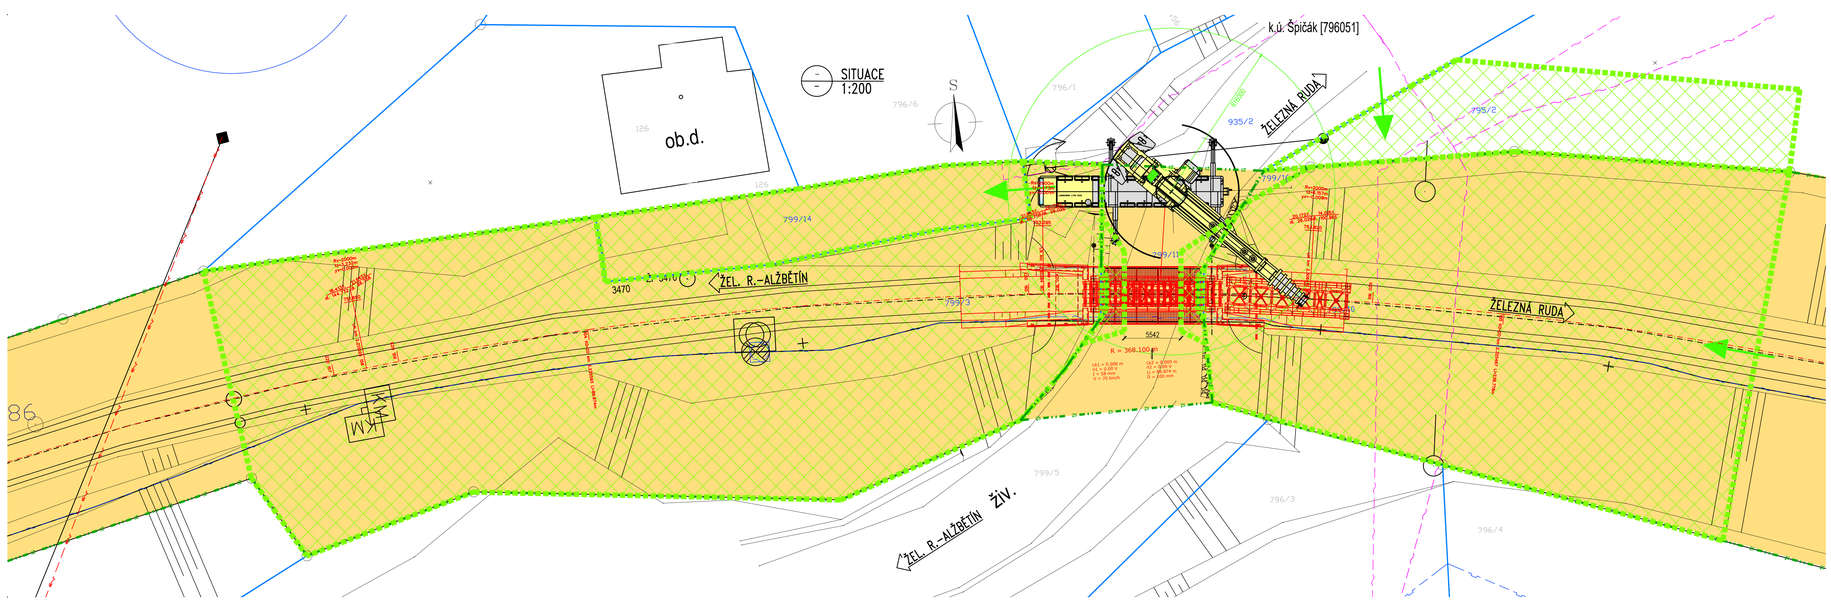

LEGENDA:

- STÁVAJÍCÍ STAV
- NOVÝ STAV
- HRANICE KATASTRU
- HRANICE POZEMKU SPRÁVA ŽELEZNIC
- HRANICE POZEMKU ČD
- ROZHRANÍ KATASTRÁLNÍCH ÚZEMÍ
- xxx/xx — POZEMKY MIMO STAVBU
- xxx/xx — POZEMKY DOTČENÉ STAVBOU

LEGENDA SÍTÍ:

- KABELOVÁ TRASA – ČD–TELEMATIKA
- KABELOVÁ TRASA – CETIN
- NADZEMNÍ VEDENÍ VN – ČEZ
- VTL– GASNET

- ZAŘÍZENÍ STAVENIŠTĚ
- PŘÍSTUPOVÉ CESTY NA STAVENIŠTĚ
- ČR, Právo hospodařit s majetkem státu - Správa železnic, s.o.

Ministerstvo dopravy
Státní fond dopravní infrastruktury

Jiná ověření:

Paré:

Orientační schéma:

Razítko oprávněné osoby:

Podpis: Datum:

Revize:	Datum:	Popis:	Kontroloval:

Stavebník/Investor:	**Správa železnic, státní organizace**
Adresa:	**Dlážděná 1003/7, 110 00 Praha 1**
Zástupce investora:	OŘ Plzeň
Adresa:	Sušická 1168/23, 326 00 Plzeň

SPRÁVA ŽELEZNIC

Zhotovitel díla:	**TOP CON SERVIS s.r.o.**
Adresa:	Ke Stírce 1824/56, 182 00 Praha 8
Kontakt:	T: +420 284 021 740 E: topcon@topcon.cz
Zhotovitel části/objektu:	**TOP CON SERVIS s.r.o.**
Adresa:	Ke Stírce 1824/56, 182 00 Praha 8
Kontakt:	T: +420 284 021 740 E: topcon@topcon.cz
Hlavní projektant (HIP):	Ing. Libor Marek — **Specialista:** Ing. Libor Marek

Název stavby/akce:	**Oprava mostu v km 2,291 na trati Železná Ruda - Plzeň**		Označení investora: S654100064
			Zakázka: 38-23
Název části:	Mosty, propustky a zdi		Označení části: **B**
Název objektu/dílčí části:	**Souhrnná technická zpráva B.8 - ZOV**		Označení objektu/komplexu:
Název přílohy:	**Zařízení staveniště a přístupové cesty**		Číslo přílohy (typ/pořadí): **B.8.1**
Název dílčí části přílohy:			
Odpovědný projektant: Ing. Ivo Heinz	Zpracovatel přílohy: Ing. Ivo Heinz	Měřítko: 1:200 Formáty: 6A4	Stupeň dokumentace: DUSP
Kraj: Plzeňský	Katastrální území: Špičák (796051)	TUDU: 036102	Smluvní datum zpracování: **11/2023**

Název souboru	Stupeň dokumentace	Část	Objekt	Profese	Číslo přílohy	Revize
B.8.1_ZOV_DUSP_B_SO01_TP_B.8.1						

(Pracovní pro další informaci)