





ROZHLAS


-  ÚSTŘEDNA
-  MIKROFONNÍ PULT
-  REPRODUKTOR – SKŘÍNKA
-  TLAKOVÝ REPRODUKTOR
-  PODHLEDOVÝ REPRODUKTOR

	U/UTP 4x2x0,5 CAT.6
	CYKY 2x1,5

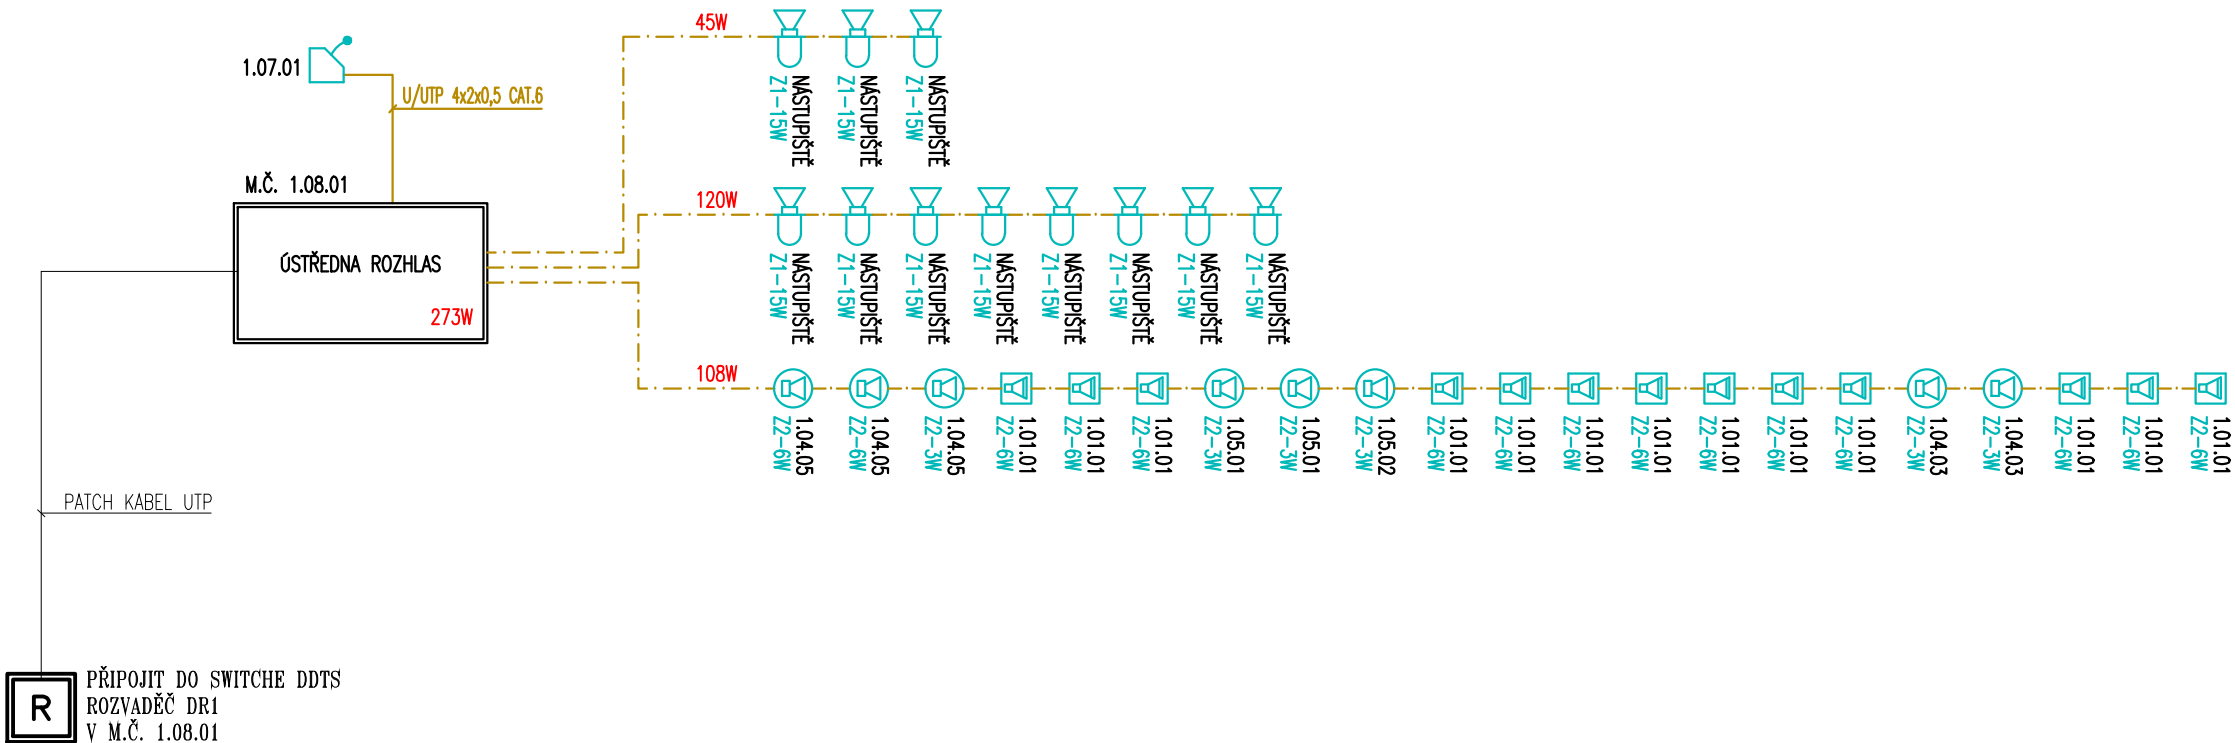

Jiná ověření:			Paré:	
Orientační schéma:			Razítko oprávněné osoby:	
			<div>Podpis: _____ Datum: _____</div>	
Revize:	Datum:	Popis:	Kontroloval:	
-	-	-	-	

Stavebník/Investor:	<b>Správa železnic, státní organizace</b>	
Adresa:	Dlážděná 1003/7, 110 00 Praha 1	
Zástupce investora:	Stavební správa západ	
Adresa:	Sokolovská 1995/278, 190 00 Praha 9	

Zhotovitel díla:	<b>APRIS 3MP s.r.o.</b>	
Adresa:	Baarova 231/36, 140 00 Praha 4	
Kontakt:	T: +420 261 260 358 E: apris@apris.cz	
Zhotovitel objektu:	<b>Michal Eibich</b>	
Adresa:	Pod Radinama 166, 257 22 Čerčany	
Kontakt:	T: +420 775 361 200 E: info@eibich.cz	
Hlavní projektant (HIP):	Ing. Vojtěch Hejl	Specialista: -

Název stavby/akce:	<b>REKONSTRUKCE VÝPRavní BUDOVY V ŽST FRANTIŠKOVY LÁZNĚ</b>	Označení investora:
		S631700099
Název části:	Sdělovací zařízení	Označení zhotovitele:
		2020052
Název objektu/díleč části:	<b>Rozhlasové zařízení</b>	Označení části:
		D.1.2.2
Název přílohy:	Blokové schéma	Označení objektu/komplexu:
		<b>PS 00-02-21</b>
Název díleč části přílohy:	Název díleč části přílohy:	Číslo přílohy:
Odpovědný projektant:	Zpracovatel přílohy:	Stupeň dokumentace:
Michal Eibich	Michal Eibich	<b>PDPS</b>
Kraj:	Katastrální území:	TUDU:
Karlovarský	Františkovy Lázně	0211J1
Smluvní datum zpracování:		<b>13.6.2022</b>

Označení investora:..	Stupeň dokumentace: Část:	Objekt:	Podobjekt:	Příloha:	Revize:
S 6 3 1 7 0 0 0 9 9	- P D P S - D I 2 6 -	P S 0 0 0 2 2 1	- 0 0	- 2 - 3 0 1	- P 0 1