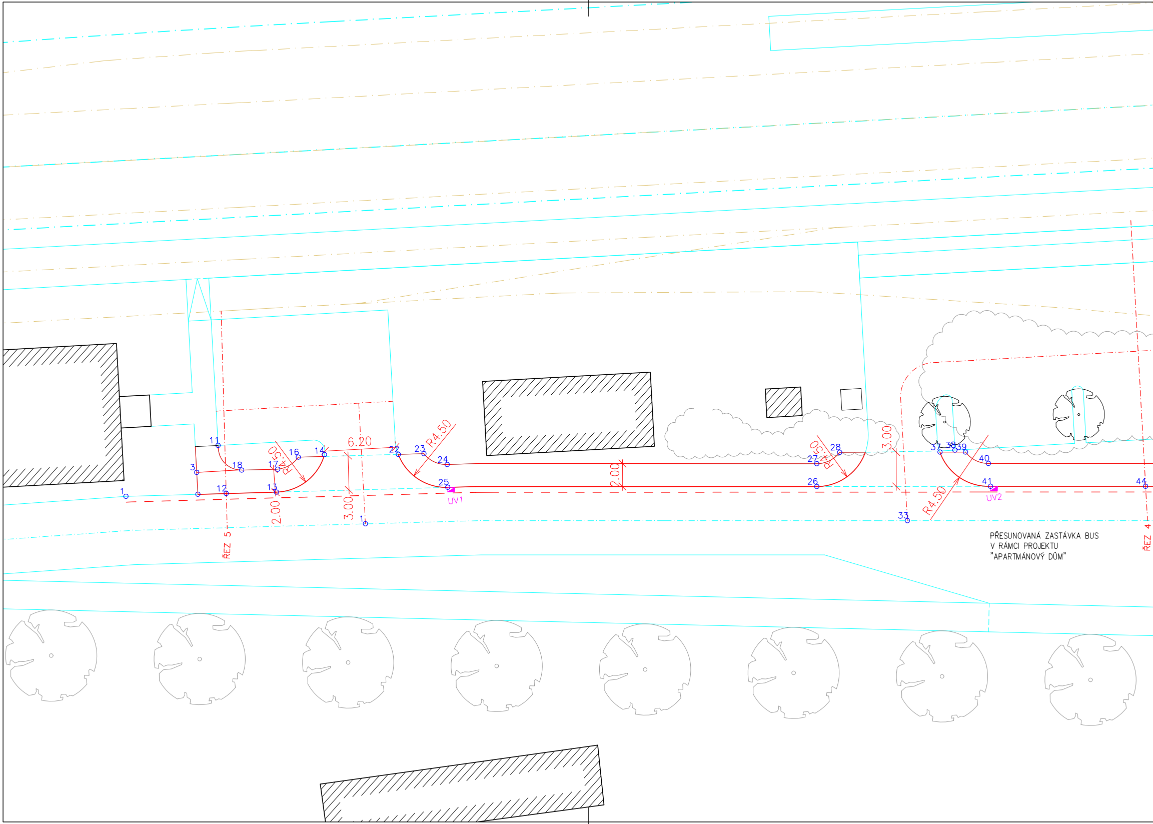
1
3
11
12
13
14
16
17
18
R4.50
2.00
6.20
3.00
1
22
23
R4.50
24
25
UV1
2.00
26
27
28
R4.50
3.00
33
R4.50
37
38
39
40
41
44
UV2
ŘEZ 5
ŘEZ 4

PŘESUNOVANÁ ZASTÁVKA BUS
V RÁMCI PROJEKTU
"APARTMÁNOVÝ DŮM"

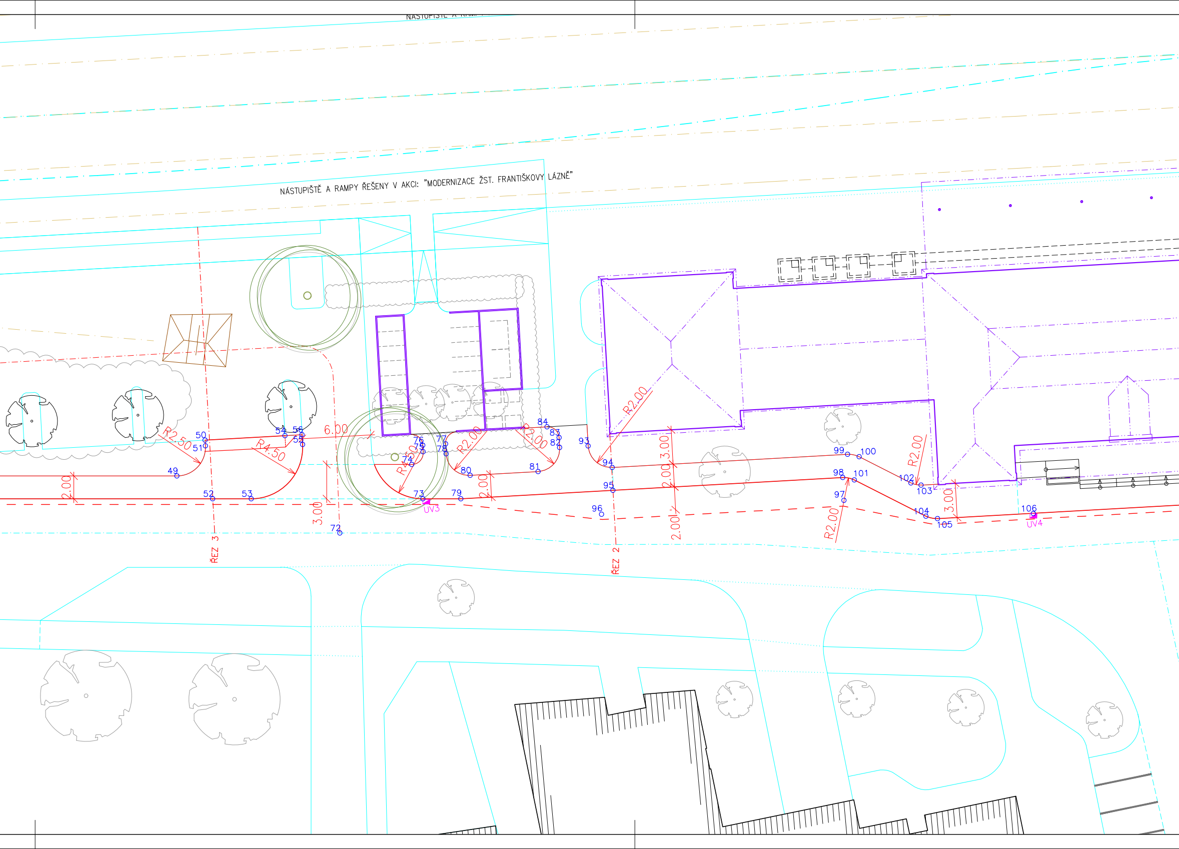
NÁSTUPIŠTĚ A RAMP
NÁSTUPIŠTĚ A RAMPY ŘEŠENY V AKCI: "MODERNIZACE ŽST. FRANTIŠKOVY LÁZNĚ"
R2.50
R4.50
6.00
R4.50
R2.00
R2.00
R2.00
R2.00
R2.00
R2.00
2.00
3.00
2.00
3.00
2.00
2.00
3.00
49
50
51
52
53
54
55
56
72
73
74
75
76
77
78
79
80
81
82
83
84
93
94
95
96
97
98
99
100
101
102
103
104
105
106
UV3
UV4
ŘEZ 3
ŘEZ 2

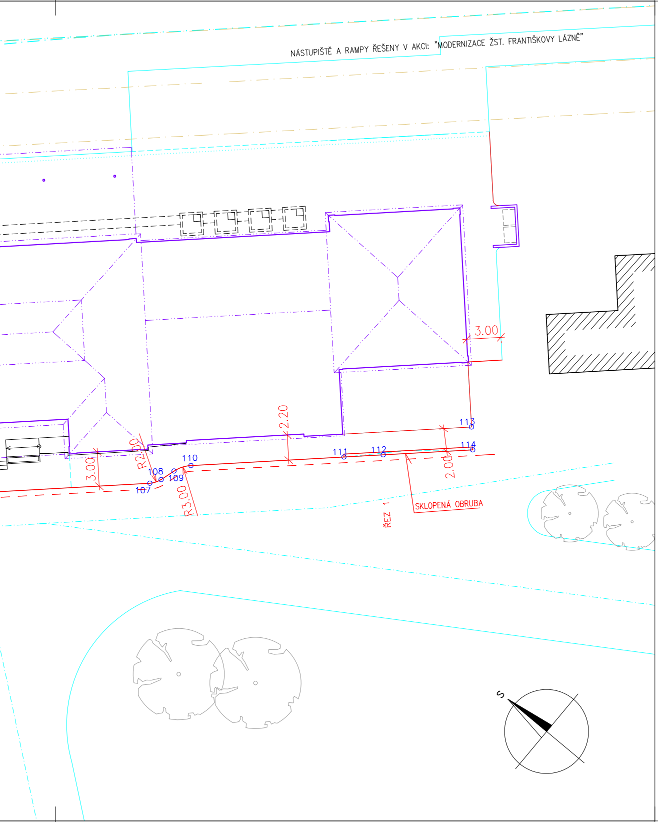
NÁSTUPIŠTĚ A RAMPY ŘEŠENY V AKCI: "MODERNIZACE ŽST. FRANTIŠKOVY LÁZNĚ"
3.00
2.20
113
114
111
112
110
R2.00
108
109
107
3.00
R3.00
2.00
SKLOPENÁ OBRUBA
ŘEZ 1
S

SEZNAM SOUŘADNIC VYTYČOVACÍCH BODŮ V JTSK

č.bodu	Y	X
1	888441.040	1016670.197
2	888436.865	1016674.910
3	888435.463	1016673.602
11	888432.451	1016673.527
12	888435.225	1016676.769
13	888432.320	1016680.075
14	888427.102	1016681.200
16	888428.740	1016679.588
17	888430.714	1016678.871
18	888432.791	1016676.504
22	888422.946	1016686.150
23	888421.465	1016687.828
24	888420.894	1016690.003
25	888422.385	1016691.319
26	888401.651	1016716.093
27	888400.115	1016714.813
28	888398.066	1016715.708
33	888398.860	1016724.090
37	888392.429	1016722.441
38	888391.456	1016723.336
39	888390.990	1016724.160
40	888390.477	1016726.335
41	888391.892	1016727.761
44	888383.201	1016738.183
49	888371.333	1016749.292
50	888367.343	1016749.185
51	888367.705	1016749.523
52	888370.858	1016752.985
53	888368.697	1016755.576
54	888362.568	1016754.303
55	888362.171	1016755.985
56	888361.545	1016755.400
72	888366.036	1016763.451
73	888359.073	1016767.117
74	888357.396	1016764.444
75	888355.904	1016764.498
76	888355.479	1016764.101
77	888354.115	1016765.564
78	888354.750	1016766.157
79	888356.949	1016769.664
80	888354.849	1016768.984
81	888350.786	1016773.338
82	888347.960	1016773.437
83	888347.324	1016772.843
84	888347.275	1016771.430
93	888346.254	1016775.265
94	888346.352	1016778.091
95	888347.853	1016779.414
96	888350.100	1016780.000
97	888335.569	1016795.514
98	888334.107	1016794.150
99	888332.279	1016793.177

100	888331.793	1016794.091
101	888333.621	1016795.064
102	888330.649	1016799.039
103	888330.230	1016799.842
104	888332.038	1016801.912
105	888331.552	1016802.826
106	888325.837	1016808.988
107	888308.143	1016827.920
108	888307.265	1016828.468
109	888305.964	1016828.866
110	888304.647	1016829.688
111	888295.491	1016839.503
112	888293.142	1016842.021
113	888286.320	1016846.401
114	888287.783	1016847.766

Ministerstvo dopravy
Státní fond dopravní infrastruktury

Jiná ověření:

Paré:

Orientační schéma:

Razítko oprávněné osoby:

Podpis: Datum:

Revize:	Datum:	Popis:	Kontroloval:
-	-	-	-

Stavebník/Investor:	**Správa železnic, státní organizace**	**SPRÁVA ŽELEZNIC**
Adresa:	Dlážděná 1003/7, 110 00 Praha 1	
Zástupce investora:	Stavební správa západ	
Adresa:	Sokolovská 1995/278, 190 00 Praha 9	

Zhotovitel díla: Adresa: Kontakt:	**APRIS 3MP s.r.o.** Baarova 231/36, 140 00 Praha 4 T: +420 261 260 358 E: apris@apris.cz	APRIS 3MP
Zhotovitel objektu: Adresa: Kontakt:	**Atelier PROMIKA s.r.o.** Muchova 9, 160 00 Praha 6 T: +420 233 081 261 E: promika@promika.cz	
Hlavní projektant (HIP):	Ing. Vojtěch Hejl	Specialista: -

Název stavby/akce:	**REKONSTRUKCE VÝPRAVNÍ BUDOVY V ŽST. FRANTIŠKOVY LÁZNĚ**		Označení investora: S631700099 Označení zhotovitele: 2020052
Název části:	Inženýrské objekty Ostatní zpevněné plochy a prostranství		Označení části: D.2.1.8
Název objektu/dílčí části:	**Areál - dopraví napojení komunikace a zpevněné plochy**		Označení objektu/komplexu: **SO 00-52-01**
Název přílohy: Název dílčí části přílohy:	Vytyčovací výkres -		Číslo přílohy: **2. 202**
Odpovědný projektant: Ing. Irena Macková	Zpracovatel přílohy: Ing. Irena Macková	Měřítko: 1:250 Formáty: 7xA4	Stupeň dokumentace: **PDPS**
Kraj: Karlovarský	Katastrální území: Františkovy Lázně	TUDU: 0211J1	**Smluvní datum zpracování:** **13.12.2021**

Označení investora::	*Stupeň dokumentace:*	*Část:*	*Objekt:*	*Podobjekt:*	*Příloha:*	*Revize:*
S 6 3 1 7 0 0 0 9 9	*_ P D P S*	*_ D 2 1 0 8*	*_ S O 0 0 5 2 0 1*	*_ x x*	*_ 2 _ 2 0 1*	*_ P 0 1*