PŮDORYS 1.PP - SEVERNÍ KŘÍDLO - STÁVAJÍCÍ STAV, BOURACÍ PRÁCE

M 1:50

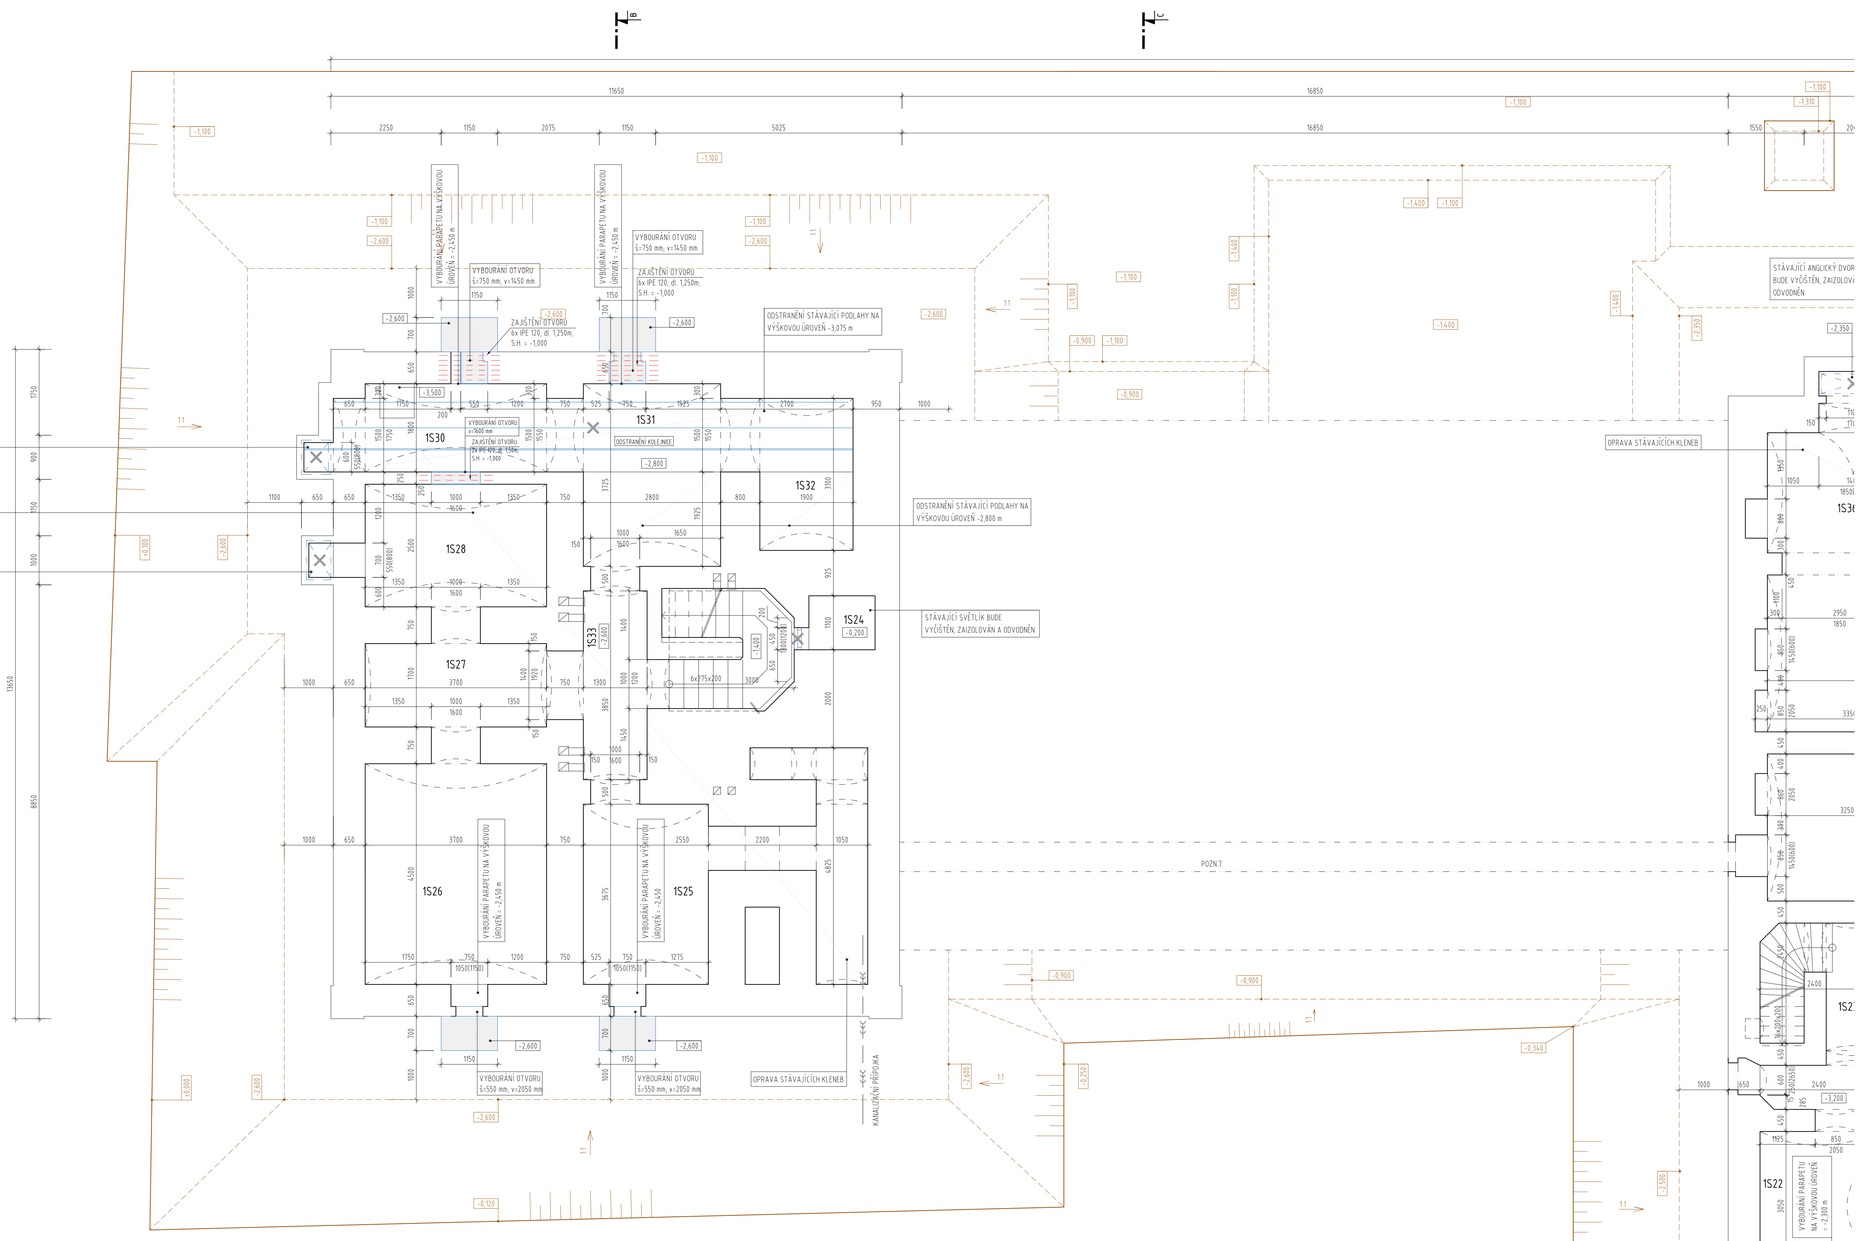

LEGENDA PRVKŮ:

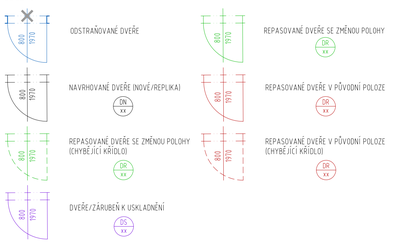

LEGENDA MÍSTNOSTÍ:

ČÍSLO MÍSTNOSTI	POPIS	PLOCHA	SVĚTLÁ VÝŠKA	PODLAHA	STĚNY	STROP
1S24	SVĚTLÍK	1,49 m2	-	BET. MAZ.KAMENNÉ ST. (SKLADBA P01)	ŠT. OMÍTKA + MALBA	ŠT. OMÍTKA + MALBA
1S25	SKLEP	17,55 m2	1 800-2 100 mm	BETONOVÁ MAZANINA (SKLADBA P01)	ŠT. OMÍTKA + MALBA	ŠT. OMÍTKA + MALBA
1S26	SKLEP	17,03 m2	1 600-2 180 mm	BETONOVÁ MAZANINA (SKLADBA P01)	ŠT. OMÍTKA + MALBA	ŠT. OMÍTKA + MALBA
1S27	SKLEP	7,57 m2	2 250 mm	BETONOVÁ MAZANINA (SKLADBA P01)	ŠT. OMÍTKA + MALBA	ŠT. OMÍTKA + MALBA
1S28	SKLEP	9,63 m2	2 120 mm	BETONOVÁ MAZANINA (SKLADBA P01)	ŠT. OMÍTKA + MALBA	ŠT. OMÍTKA + MALBA
1S29	NEOBSAZENO					
1S30	SKLEP	8,20 m2	2 350 mm	BETONOVÁ MAZANINA (SKLADBA P01)	ZBYTKY ŠT. O. + MALBA	ZBYTKY ŠT. O. + MALBA
1S31	SKLEP	11,84 m2	2 270 mm	BETONOVÁ MAZANINA (SKLADBA P01)	ŠT. OMÍTKA + MALBA	ŠT. OMÍTKA + MALBA
1S32	SKLEP	6,49 m2	2 270 mm	BETONOVÁ MAZANINA (SKLADBA P01)	ŠT. OMÍTKA + MALBA	ŠT. OMÍTKA + MALBA
1S33	CHODBA + SCHODIŠTĚ	6,48 m2	2 150 mm	BET. MAZ.KAMENNÉ ST. (SKLADBA P01)	ŠT. OMÍTKA + MALBA	ŠT. OMÍTKA + MALBA

LEGENDA MATERIÁLŮ:

- STÁVAJÍCÍ KONSTRUKCE
- BOURANÉ KONSTRUKCE, ODSTRAŇOVANÉ/PŘESUNOVANÉ PRVKY
- NEŘEŠENÉ PROSTORY
- ZAJIŠTĚNÍ NOVÝCH OTVORŮ - BLÍŽŠÍ SPECIFIKACE VIZ ČÁST DOKUMENTACE D.1.2 STAVEBNĚ KONSTRUKČNÍ ŘEŠENÍ
- DOČASNÉ OCHRANNÉ KONSTRUKCE - I. ETAPA
  SDK DOČASNÁ PŘÍČKA - NA KOVOVÉ JEDNODUCHÉ KONSTRUKCI R-CW 125 (PRO TL. PŘÍČKY 150 mm), ROZTEČE PROFILŮ MAX. 625 mm, OPLÁŠTĚNÁ Z OBOU STRAN 1x SDK DESKAMI (RF) 12,5 mm
- DOČASNÉ OCHRANNÉ KONSTRUKCE - III. ETAPA
  SDK DOČASNÁ PŘÍČKA - NA KOVOVÉ JEDNODUCHÉ KONSTRUKCI R-CW 125 (PRO TL. PŘÍČKY 150 mm), ROZTEČE PROFILŮ MAX. 625 mm, OPLÁŠTĚNÁ Z OBOU STRAN 1x SDK DESKAMI (RF) 12,5 mm

POZNÁMKY:

POZN.1. ZASYPANÍ + ZHUTNĚNÍ SKLEPA DO VÝŠKOVÉ ÚROVNĚ -0,200 m

POZN.2. ODSTRANĚNÍ STÁVAJÍCÍ ZABEZPEČOVACÍ A SDĚLOVACÍ TECHNOLOGIE. DEMONTÁŽ BUDE PROVEDENA PO UKONČENÍ AKCE "MODERNIZACE ŽST FRANTIŠKOVY LÁZNĚ".

POZN.3. BEZ STAVEBNÍCH ÚPRAV - REKONSTRUKCE VEŘEJNÉHO SOCIÁLNÍ ZAŘÍZENÍ (WC) S OBSLUHOU VE VÝPRAVNÍ BUDOVĚ BYLA PROVEDENA 07/2021.

POZN.4. STÁVAJÍCÍ PLECHOVÁ STŘECHA NAD HLAVNÍM VSTUPEM BUDE DEMONTOVÁNA. LITINOVÁ ZDOBNÁ KONZOLA BUDE ZACHOVÁNA, BROUŠENA A OPATŘENA NOVÝM NÁTĚREM.

POZN.5. HLAVNÍ PŘÍPOJKOVÁ SKŘÍŇ (ČEZ DISTRIBUCE a.s.) BUDE DEMONTOVÁNA - NOVÉ UMÍSTĚNÍ VIZ ČÁST DOKUMENTACE D.1.6. - SILNOPROUDÉ ELEKTROINSTALACE.

POZN.6. DEMONTÁŽ ZASTŘEŠENÍ NÁSTUPIŠTĚ V CELÉM ROZSAHU VČETNĚ ZPEVNĚNÉ PLOCHY NÁSTUPIŠTĚ CCA DO HL. 1,0 m POD ÚROVEŇ STAVAJÍCÍHO TERÉNU.

POZN.7. STÁVAJÍCÍ INSTALAČNÍ KANÁL MEZI HLAVNÍ BUDOVOU A SEVERNÍM / JÍŽNÍM KŘÍDLEM O ROZMĚRECH 600x700 mm BUDE VYČIŠTĚN A OPATŘEN NOVÝM POKLOPEM.

OBECNÉ POZNÁMKY:

- PŘED BOURÁNÍM JE TŘEBA STATICKY ZAJISTIT STÁVAJÍCÍ ZACHOVÁVANÉ KONSTRUKCE. BLÍŽŠÍ SPECIFIKACE VIZ ČÁST DOKUMENTACE D.1.2. - STAVEBNĚ KONSTRUKČNÍ ŘEŠENÍ.
- V PŘÍPADĚ NESOULADU SKUTEČNÉHO STAVU KONSTRUKCÍ A PŘEDPOKLÁDANÉHO STAVU MUSÍ BÝT NAVRŽENÉ ŘEŠENÍ KONZULTOVÁNO SE STATIKEM NEBO ZÁSTUPCEM GP.
- VEŠKERÉ BOURACÍ PRÁCE MUSÍ BÝT PROVÁDĚNY POD DOHLEDEM ODPOVĚDNÉ OSOBY.
- VEŠKERÉ ROZMĚRY VZTAHUJÍCÍ SE K PŮVODNÍM KONSTRUKCÍM JE NUTNÉ OVĚŘIT NA STAVBĚ.

ODSTRAŇOVANÉ ČÁSTI:

- SKLADBA PODLAHY 1.PP (BETONOVÁ PODLAHA / CHELNÁ DLAŽBA)
- OMÍTKA STĚNY (OŠKRABÁNÍ + VYČIŠTĚNÍ + VYSPRAVENÍ)
- DVEŘE, OKNA A MŘÍŽE
- SDK PODHLEDY
- ZDĚNÉ PŘÍČKY
- STÁVAJÍCÍ ZÁMEČNICKÉ PRVKY (ZÁBRADLÍ, HODINY,...) BUDOU DEMONTOVÁNY.
- VEŠKERÉ STÁVAJÍCÍ TECHNICKÉ ZAŘÍZENÍ (VÝMĚNÍKOVÁ STANICE, BOJLER, KOTEL, OTOPNÁ TĚLESA..) VČETNĚ ROZVODŮ BUDOU DEMONTOVÁNA.
- STÁVAJÍCÍ PODLAHOVÉ VPUSTĚ BUDOU VYČIŠTĚNY A ZNOVU OSAZENY NA ÚROVEŇ ČISTÉ PODLAHY.
- STÁVAJÍCÍ ANGLICKÉ DVORKY BUDOU VYČIŠTĚNY, ZAIZOLOVÁNY A OPATŘENY POKLOPEM.
- STÁVAJÍCÍ KLEMPÍŘSKÉ PRVKY (ŽLABY, SVODY, PARAPETY,...) VČ. HROMOSVODU BUDOU DEMONTOVÁNY.
- PLECHOVÉ POKLOPY NAD STÁVAJÍCÍMI ANGLICKÝMI DVORKY BUDOU DEMONTOVÁNY.
- STŘEŠNÍ PLÁŠŤ BUDE DEMONTOVÁN PO ÚROVEŇ STÁVAJÍCÍCH KROKVÍ (FALCOVANÝ POZINKOVANÝ PLECH + PRKENNÝ ZÁKLOP).

ETAPIZACE STAVBY:

1. ETAPA I. - REKONSTRUKCE VÝPRAVNÍ BUDOVY (BEZ TECHNOLOGICKÝCH MÍSTNOSTÍ) A PŘILEHLÉ ZPEVNĚNÉ PLOCHY
2. ETAPA II. - REKONSTRUKCE KOLEJIŠTĚ, NÁSTUPIŠŤ A PŘESUN TECHNOLOGIE DO VÝPRAVNÍ BUDOVY (ŘEŠENO V RÁMCI AKCE „MODERNIZACE ŽST FRANTIŠKOVY LÁZNĚ")
3. ETAPA III. - REKONSTRUKCE VÝPRAVNÍ BUDOVY (TECHNOLOGICKÉ MÍSTNOSTI - PO PŘESUNU TECHNOLOGIE)
4. ETAPA IV. - VYBUDOVÁNÍ PARKOVIŠTĚ A ZPEVNĚNÝCH PLOCH

Ministerstvo dopravy
Státní fond dopravní infrastruktury

Jiná ověření:	Paré:
Orientační schéma:	Razítko oprávněné osoby:
	Podpis: Datum:

Revize:	Datum:	Popis:	Kontroloval:

Stavebník/Investor:	**Správa železnic, státní organizace**
Adresa:	Dlážděná 1003/7, 110 00 Praha 1
Zástupce investora:	Stavební správa západ
Adresa:	Sokolovská 1995/278, 190 00 Praha 9

SPRÁVA ŽELEZNIC

Zhotovitel díla:	**APRIS 3MP s.r.o.**
Adresa:	Baarova 231/36, 140 00 Praha 4
Kontakt:	T: +420 261 260 358 E: apris@aprls.cz
Zhotovitel objektu:	**APRIS 3MP s.r.o.**
Adresa:	Baarova 231/36, 140 00 Praha 4
Kontakt:	T: +420 261 260 358 E: apris@aprls.cz
Hlavní projektant (HIP):	Ing. Vojtěch Hejl — Specialista: -

APRIS 3MP

Název stavby/akce:	**REKONSTRUKCE VÝPRAVNÍ BUDOVY V ŽST. FRANTIŠKOVY LÁZNĚ**		Označení investora: S631700099
			Označení zhotovitele: 2020052
Název části:	Pozemní objekty výpravních budov a budov zastávek		Označení části: D.2.2.1
Název objektu/dílčí části:	**Výpravní budova v žst. Františkovy Lázně**		Označení objektu/komplexu: **SO 00-71-01.01**
Název přílohy:	Architektonicko-stavební řešení		Číslo přílohy: **2. 201a**
Název dílčí části přílohy:	Půdorys 1.PP - severní křídlo - stávající stav, bourací práce		
Odpovědný projektant:	Zpracovatel přílohy:	Měřítko: 1:50	Stupeň dokumentace: **PDPS**
Ing. arch. M. Tylšová	Ing. Pavlína Svatošová	Formáty: 15xA4	
Kraj: Karlovarský	Katastrální území: Františkovy Lázně	TUDU: 021111	Smluvní datum zpracování: **13.6.2022**

Označení investora: S 6 3 1 7 0 0 0 9 9 | Stupeň dokumentace: Část: P D P S | Objekt: S O 0 0 - 7 1 - 0 1 . 0 1 | Profesbranch: - | Příloha: 2 . 2 0 1 a | Revize: P 0 1