


KOORDINAČNÍ SITUACE M 1:1000

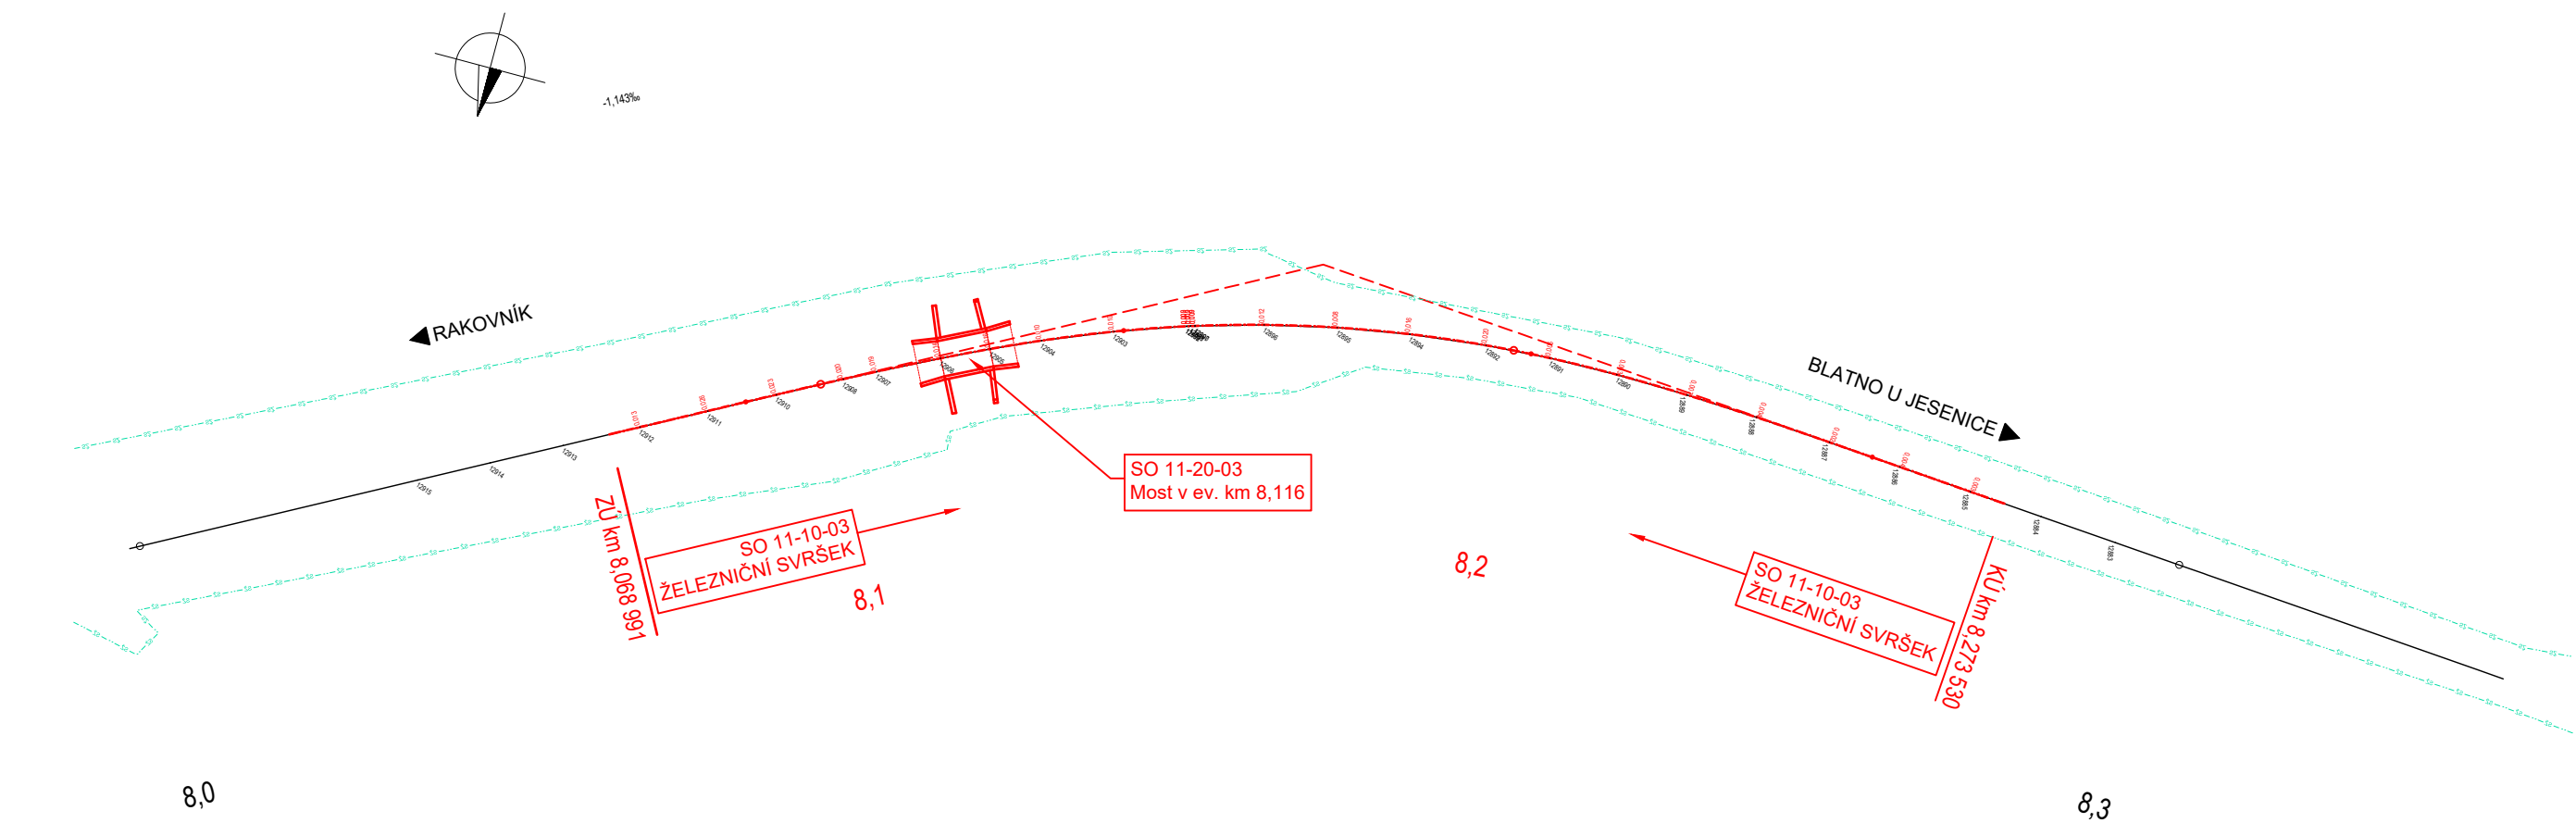

LEGENDA ČAR:

———— KATASTR - HRANICE POZEMKŮ

— · · · sž · · · sž — KATASTR - HRANICE POZEMKŮ SPRÁVY ŽELEZNIC, s.o.

SOUŘADNICOVÝ SYSTÉM: S-JTSK

VÝŠKOVÝ SYSTÉM: Bpv

- SEZNAM STAVEBNÍCH OBJEKTŮ:
- SO 11-10-03 - Železniční svršek
  - SO 11-20-03 - Most ev. km 8,116
- SEZNAM SOUVISEJÍCÍCH STAVEB:
- Oprava mostů na trati Rakovník - Blatno u Jesenice
  - Most v km 1,421
  - Most v km 5,653
  - Most v km 16,801
  - Most v km 25,946

STAVBA: Oprava mostu v ev. km 8,116 na trati Rakovník - Blatno u Jesenice				
OBJEDNATEL:  SPRÁVA ŽELEZNIC		Správa železnic, s.o. Dlážděná 1003/7 110 00 Praha 1		
 dipont DIPONT s.r.o. projektová a inženýrská činnost Klíšská 1432/18, 400 01 Ústí nad Labem E: dipont@dipont.cz T: 00420 475 201 724	Zakázka: D23003		Datum: 11/2023	
	ODP. PROJEKTANT SO	VYPRACOVAL	TECHNICKÁ KONTROLA	Účel PD: DUSP
	ING. FRANTIŠEK KORTUS	ING. FRANTIŠEK KORTUS	ING. PETR NOVÁK	Měřítka: 1:1000
STAVBA: Oprava mostu v ev. km 8,116 na trati Rakovník - Blatno u Jesenice			Formát: 3xA4	Paré:
PŘÍLOHA: KOORDINAČNÍ SITUACE			Část: C	
			Příloha: 3	