


KATASTRÁLNÍ SITUAČNÍ VÝKRES M 1:1000

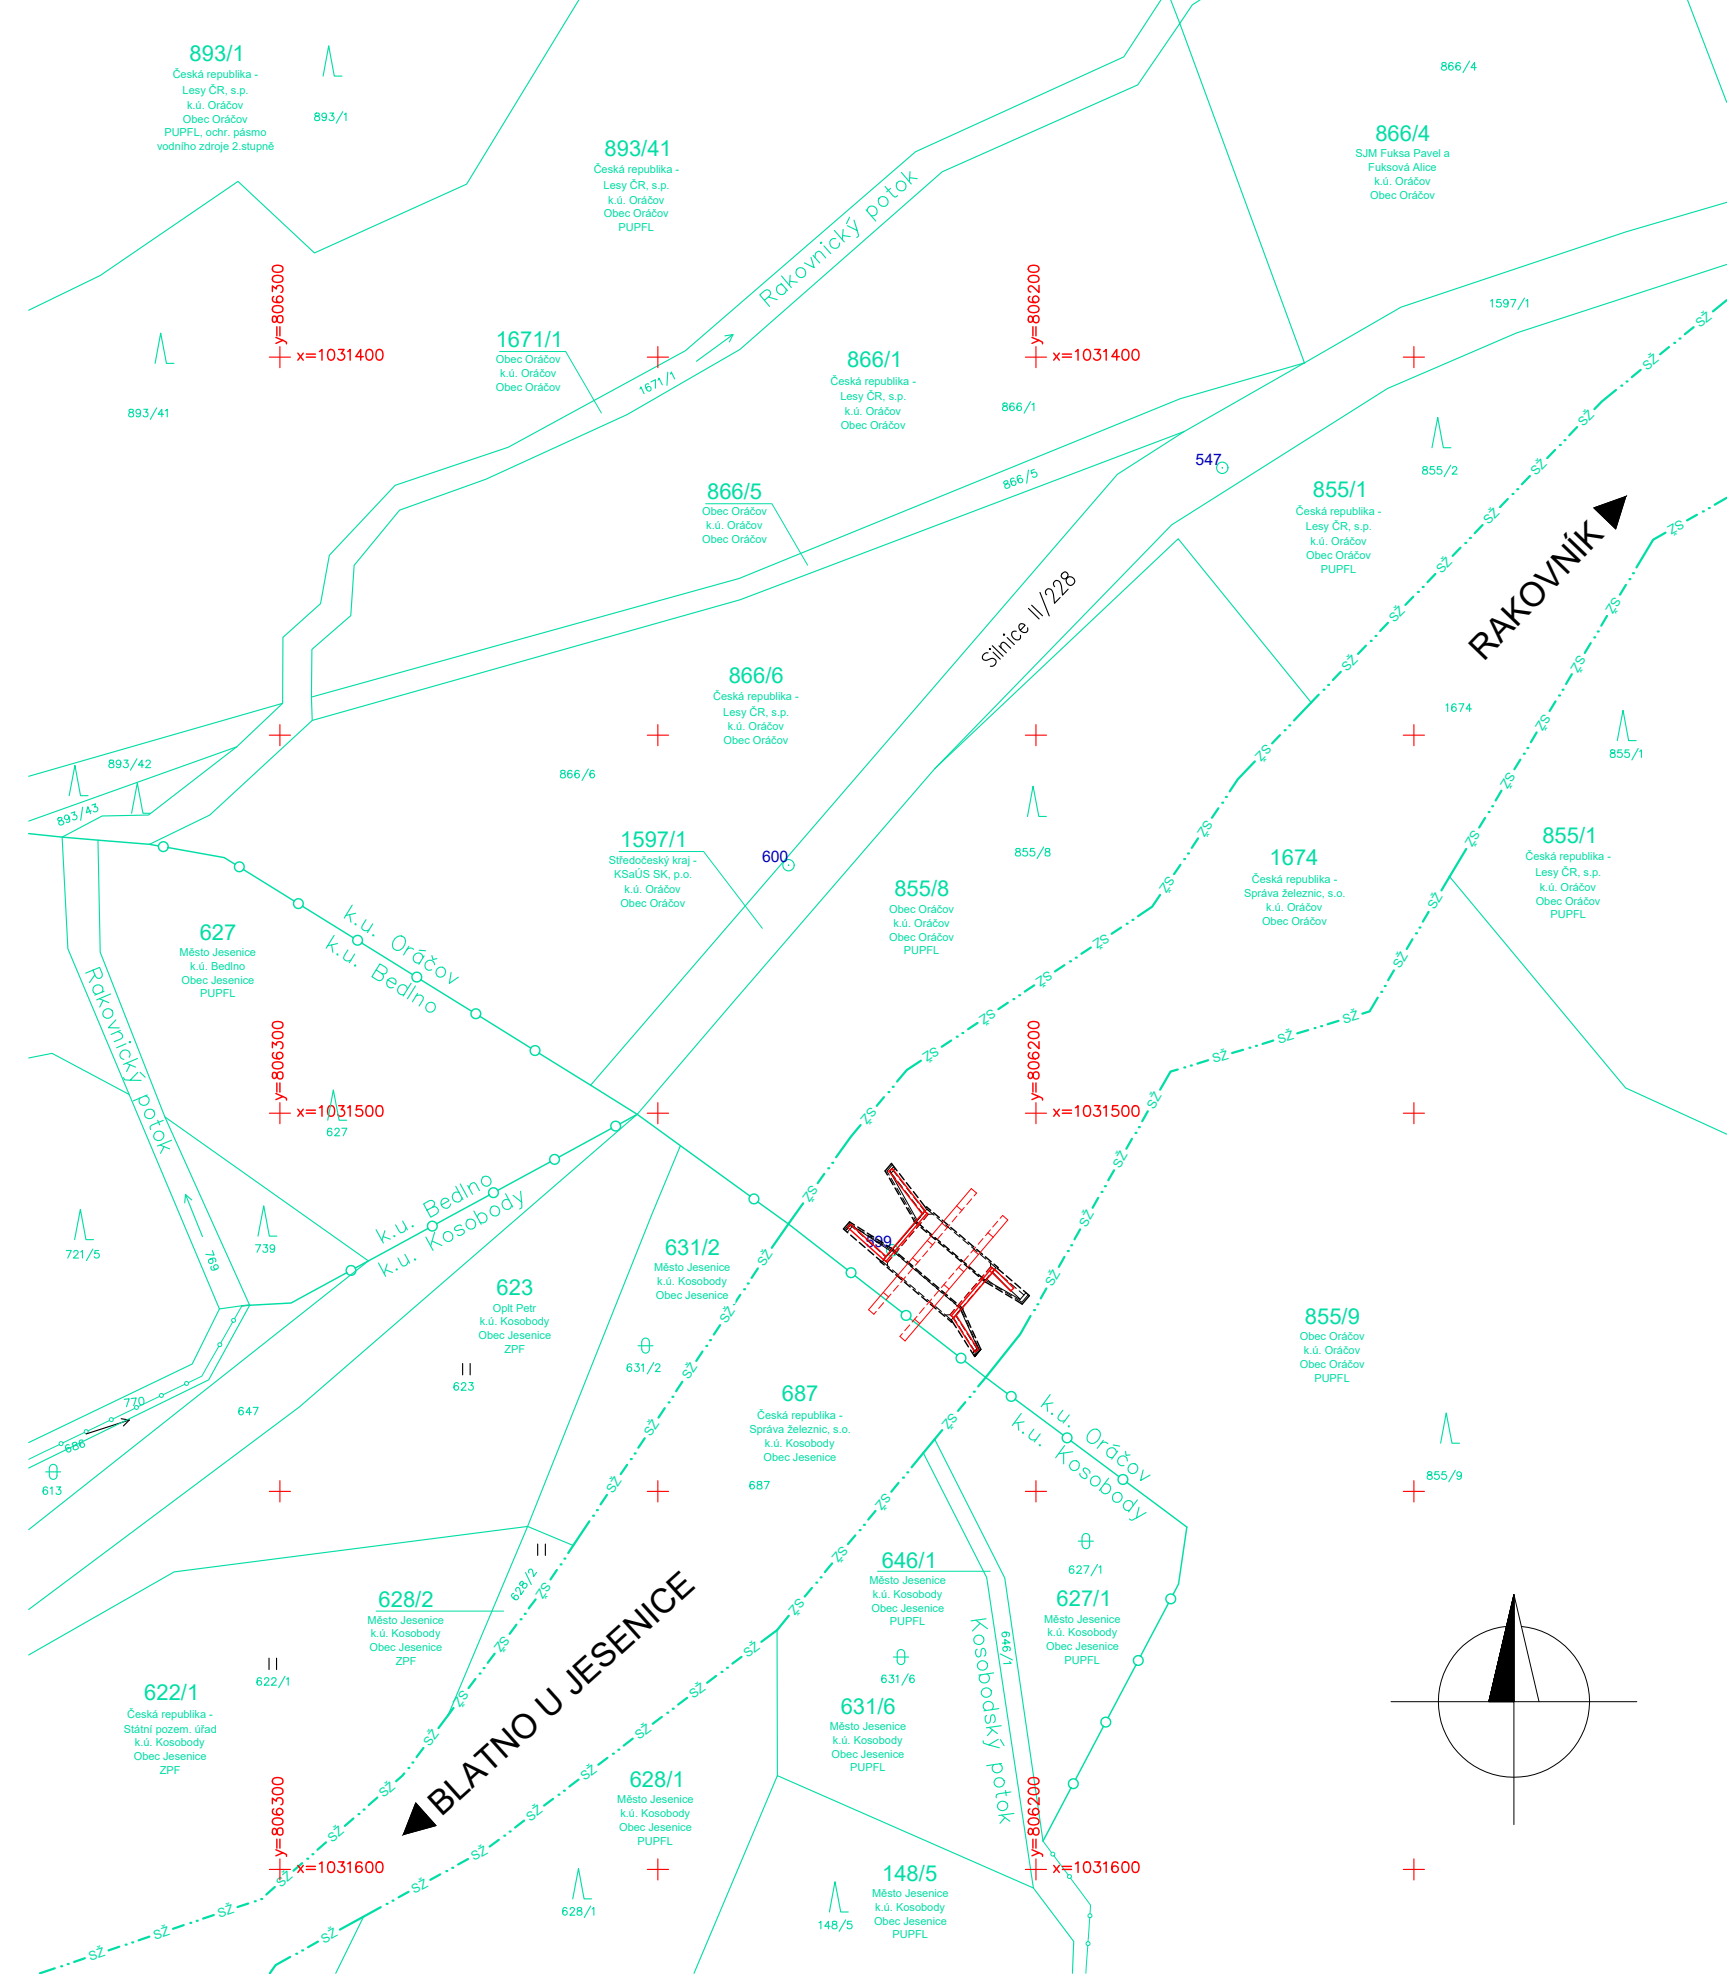

LEGENDA ČAR:

- KATASTR - HRANICE POZEMKŮ
- KATASTR - HRANICE KATASTRŮ
- KATASTR - HRANICE POZEMKŮ SPRÁVY ŽELEZNIC, s.o.

IDENTIFIKAČNÍ ÚDAJE STAVBY:

Kraj: Středočeský kraj [CZ 020]
Okres: Rakovník [CZ 020C]
Obec: Oráčov [542 202]
Jesenice [541 834]
Katastrální území: Oráčov [712 078]
Kosobody [658 707]

SOUŘADNICOVÝ SYSTÉM: S-JTSK
VÝŠKOVÝ SYSTÉM: Bpv

STAVBA:

Oprava mostu v ev. km 16,801 na trati
Rakovník - Blatno u Jesenice

OBJEDNATEL:

 **SPRÁVA ŽELEZNIC**

Správa železnic, s.o.
Dlážděná 1003/7
110 00 Praha 1

 DIPONT s.r.o., projektová a inženýrská činnost Klíšská 1432/18, 400 01 Ústí nad Labem E: dipont@dipont.cz T: 00420 475 201 724			Zakázka: D23003	Datum: 11/2023
ODP. PROJEKTANT SO	VYPRACOVAL	TECHNICKÁ KONTROLA	Účel PD:	DUSP
ING. FRANTIŠEK KORTUS	KARLA HROTKOVÁ, DiS.	ING. PETR NOVÁK	Měřítko:	1:1000
			Formát:	3xA4
STAVBA: Oprava mostu v ev. km 16,801 na trati Rakovník - Blatno u Jesenice			Část: C	Paré:
PŘÍLOHA: KATASTRÁLNÍ SITUAČNÍ VÝKRES			Příloha: 2	