


KOORDINAČNÍ SITUACE M 1:1000

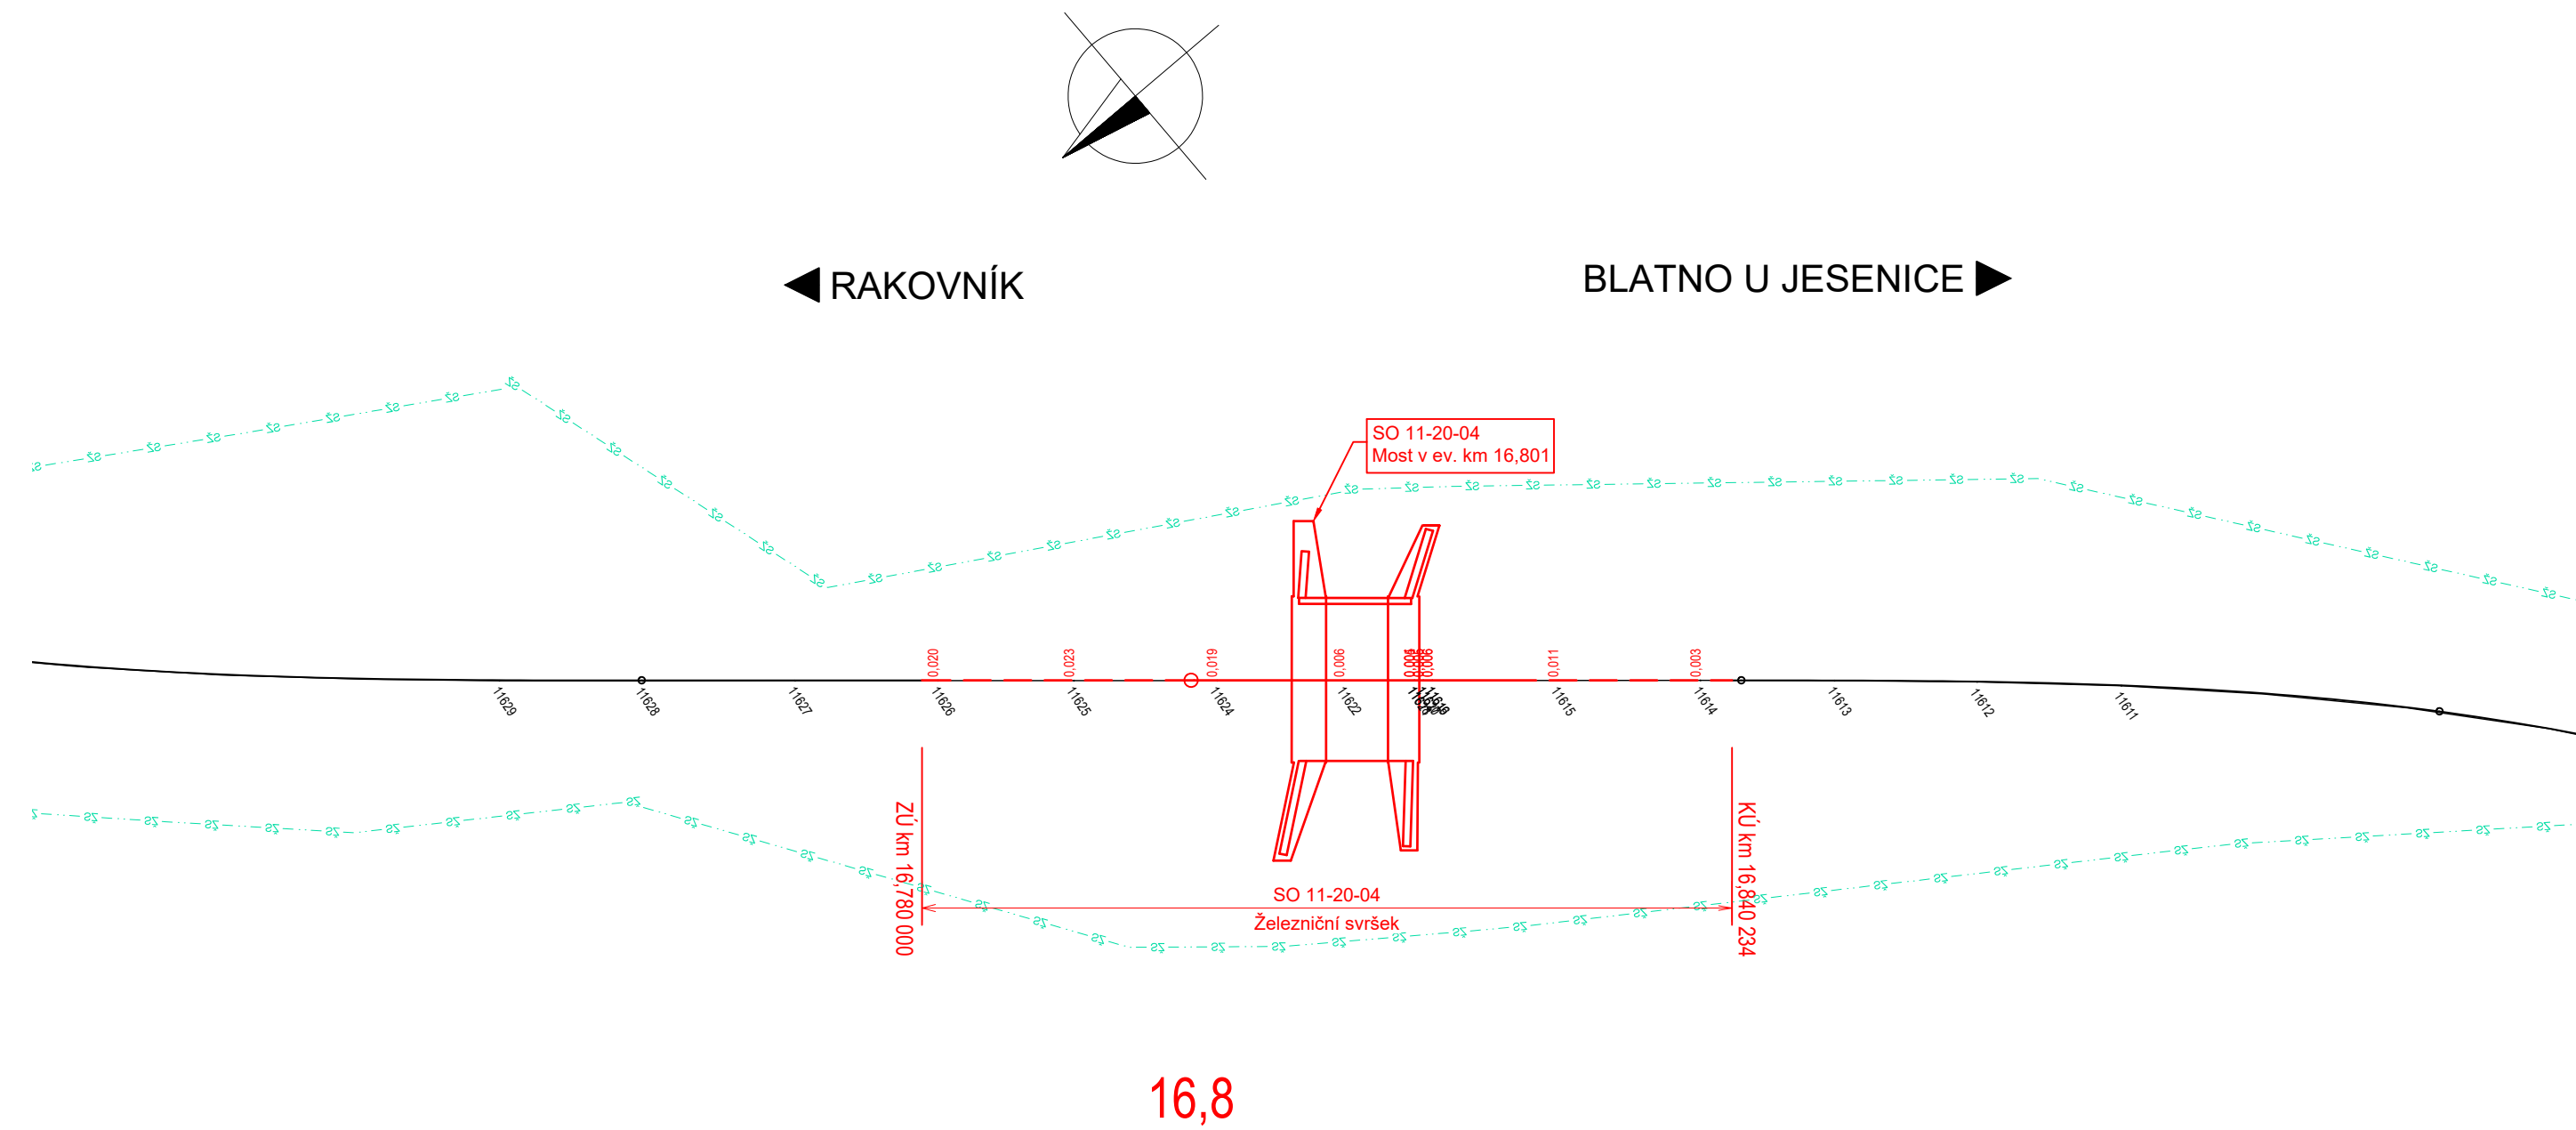

LEGENDA ČAR:

- KATASTR - HRANICE POZEMKŮ
- KATASTR - HRANICE KATASTRŮ
- KATASTR - HRANICE POZEMKŮ SPRÁVY ŽELEZNIC, s.o.

SOUŘADNICOVÝ SYSTÉM: S-JTSK
VÝŠKOVÝ SYSTÉM: Bpv

SEZNAM STAVEBNÍCH OBJEKTŮ:

- SO 11-10-04 - Železniční svršek
- SO 11-20-04 - Most ev. km 16,801

SEZNAM SOUVISEJÍCÍCH STAVEB:

- Oprava mostů na trati Rakovník - Blatno u Jesenice
- Most v km 1,421
- Most v km 5,653
- Most v km 8,116
- Most v km 25,946

STAVBA: Oprava mostu v ev. km 16,801 na trati Rakovník - Blatno u Jesenice

OBJEDNATEL: **SPRÁVA ŽELEZNIC** Správa železnic, s.o.
Dlážděná 1003/7
110 00 Praha 1

dipont DIPONT s.r.o., projektová a inženýrská činnost Klíšská 1432/18, 400 01 Ústí nad Labem E: dipont@dipont.cz T: 00420 475 201 724			Zakázka: D23003	Datum: 11/2023
ODP. PROJEKTANT SO	VYPRACOVAL	TECHNICKÁ KONTROLA	Účel PD:	DUSP
ING. FRANTIŠEK KORTUS	ING. FRANTIŠEK KORTUS	ING. PETR NOVÁK	Měřítko:	1:1000
			Formát:	3xA4
STAVBA: Oprava mostu v ev. km 16,801 na trati Rakovník - Blatno u Jesenice			Část: C	Paré:
PŘÍLOHA: KOORDINAČNÍ SITUACE			Příloha: 3	