



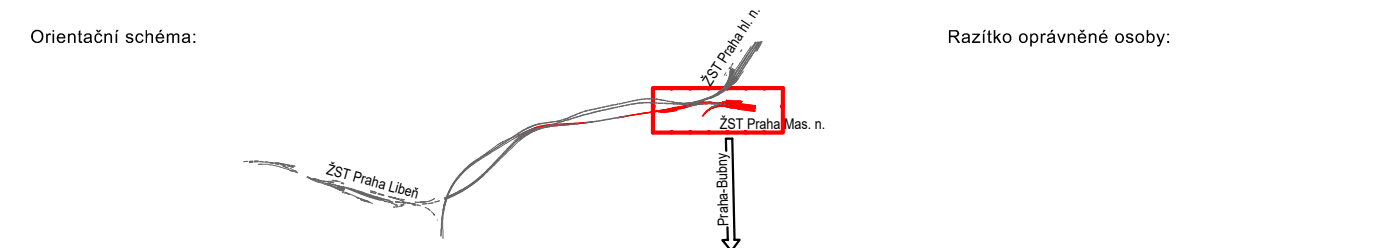


Projekt "Studie pro vybrané úseky železniční trati Praha - letiště Václava Havla"  
je spolufinancovaný EU z programu Nástroj pro propojení Evropy (CEF)  
Za tuto publikaci odpovídá pouze její autor. Evropská unie nenese odpovědnost za jakékoli využití informací v ní obsažených.

Paré:

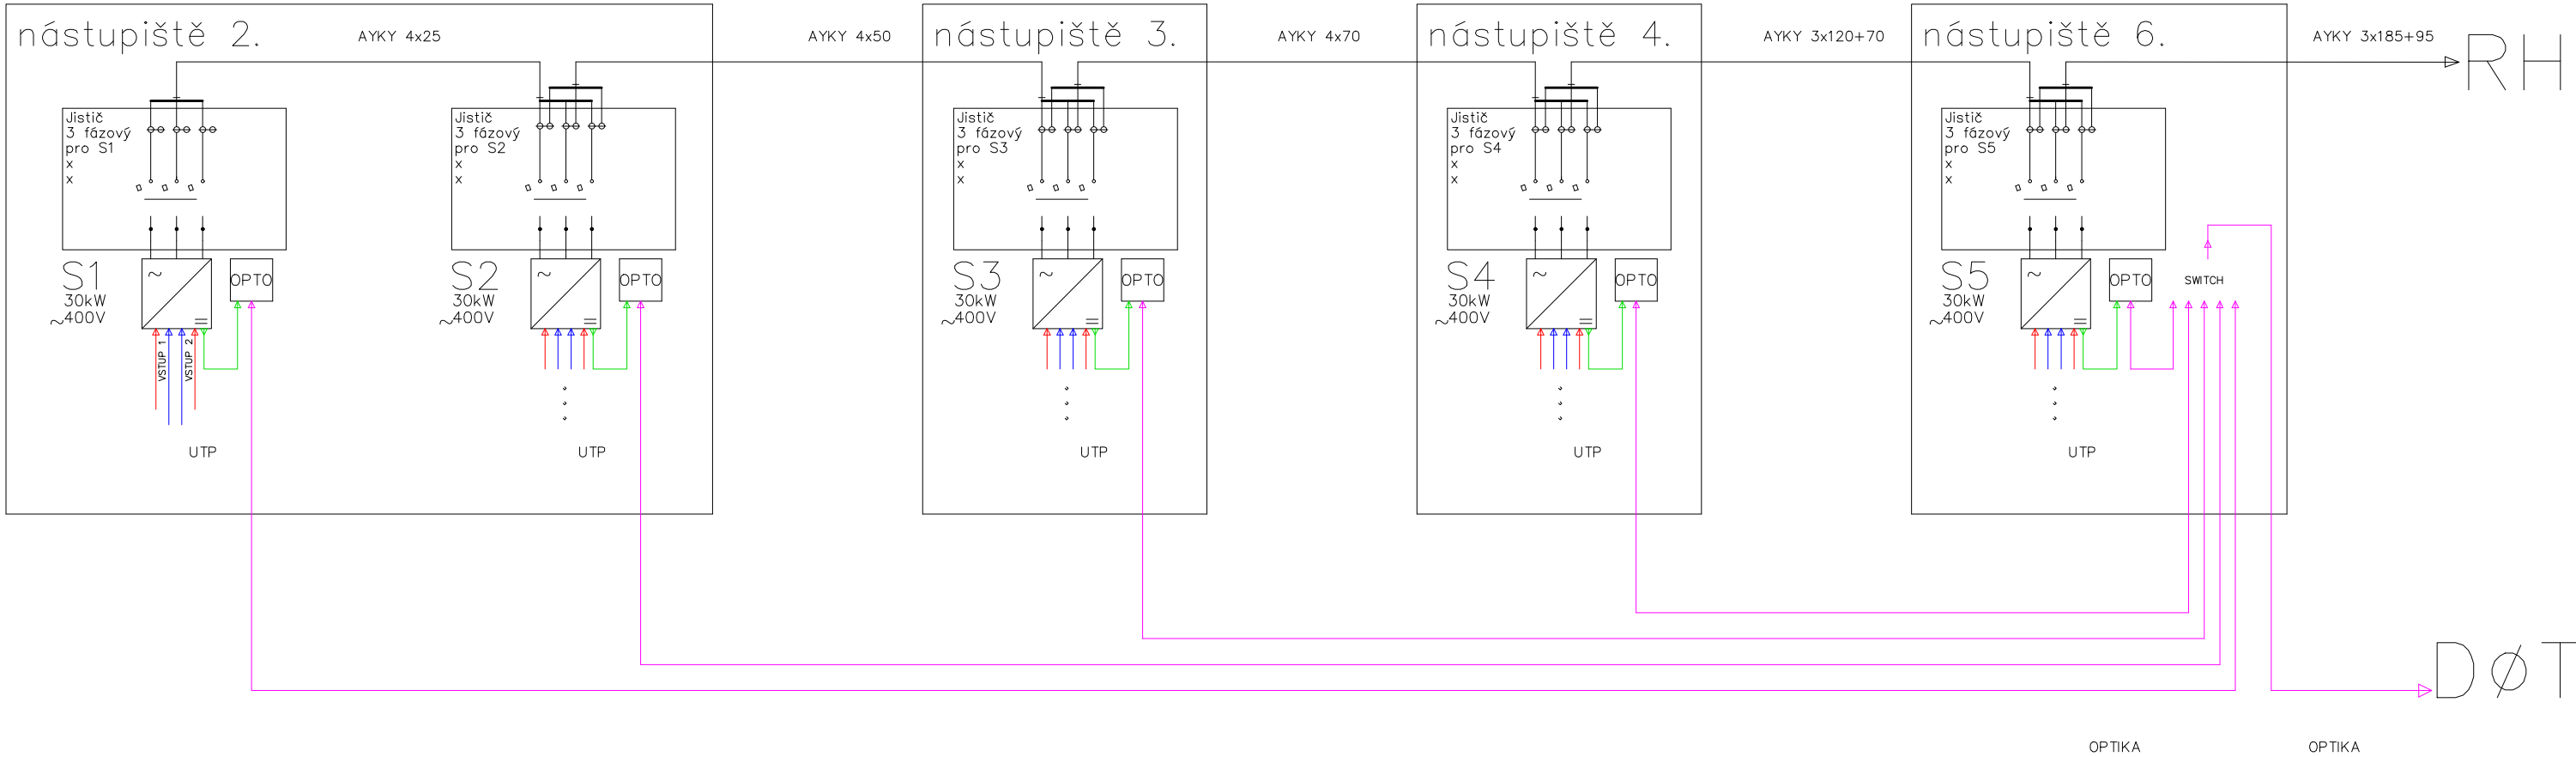

Podpis: Datum:

Revize:	Datum:	Popis:	Kontroloval:
000	30.10.2022	Dokumentace po připomínkách	Ing. Marek Ambrož

<b>Stavebník / investor:</b> Adresa: Zástupce investora: Adresa:		 Ke Štvanici 656/3, 186 00 Praha	
<b>Zhotovitel díla:</b> Adresa: Kontakt:		<b>Účastníci Společnosti "SP + SEU_Masarykovo nádraží_DSP, BIM"</b> Olšanská 2643/1a, 130 00 Praha 3 - Žižkov T: +420 267 094 111 E: praha@sudop.cz  	
Zhotovitel části / objektu: Adresa: Kontakt:		<b>STOSMOL s.r.o.</b> U Cukrovaru 509/4, 400 07, Ústí nad Labem T: +420 605 258 472 E: info@stosmol.cz	
Hlavní projektant (HIP):		Ing. arch. David Šabata	Specialista: Ing. Marek Ambrož

<b>Název stavby / akce:</b>	<b>Modernizace a dostavba ŽST Praha Masarykovo nádraží</b>	Označení (S-kód):	
		Zakázka:	20-309.230
Název části:	Technologie transformačních stanic vn a nn (energetika)	Označení části:	D.1.3.5
Název objektu/díle části:	ŽST Praha Masarykovo nádraží, TS 22/0,4 kV technologie, část SŽDC	Číslo objektu / komplexu:	PS 11-03-52
Název přílohy:	Schéma komunikace FVS	Číslo přílohy:	2 008
Název díle části přílohy:	-		
Odpovědný projektant:	Zpracovatel přílohy:	Měřítko:	Stupeň dokumentace:
Ing. Marek Ambrož	Petr Nakládal	Formáty: 5xA4	PDPS
Kraj:	Katastrální území:	TUDU:	Smluvní datum zpracování:
Praha	Nové Město [727181]	1501	31.12.2022

S-kód:	Stupeň dokumentace:	Část:	Objekt:	Podobjekt:	Příloha:	Revize:
S631500649	PDPS	D1305	PS110352	XX	2008	000

DOKUMENT LZE UŽÍVAT POUZE VE SMYSLU PŘÍSLUŠNÉ SMLOUVY O DÍLO. ŽÁDNÁ JEHO ČÁST NEMŮŽE BYT DLE ZÁKONA č.121/2000 Sb. KOPIROVÁNA NEBO JINÝM ZPŮSOBEM ROZŠÍŘOVÁNA BEZ SOUHLASU SUDOP PRAHA a.s..