Legenda:

Monitorování příjezdů do ŽST Masarykovo nádraží:
K12.1; K12.2; K12.3; K12.4 bullet

Kamerové skříně: KS 12.1-4 - skříň u sloupu

kabelová zemní trasa, trasa v kabelovodu
kabelová trasa na zastřešení, v lávce
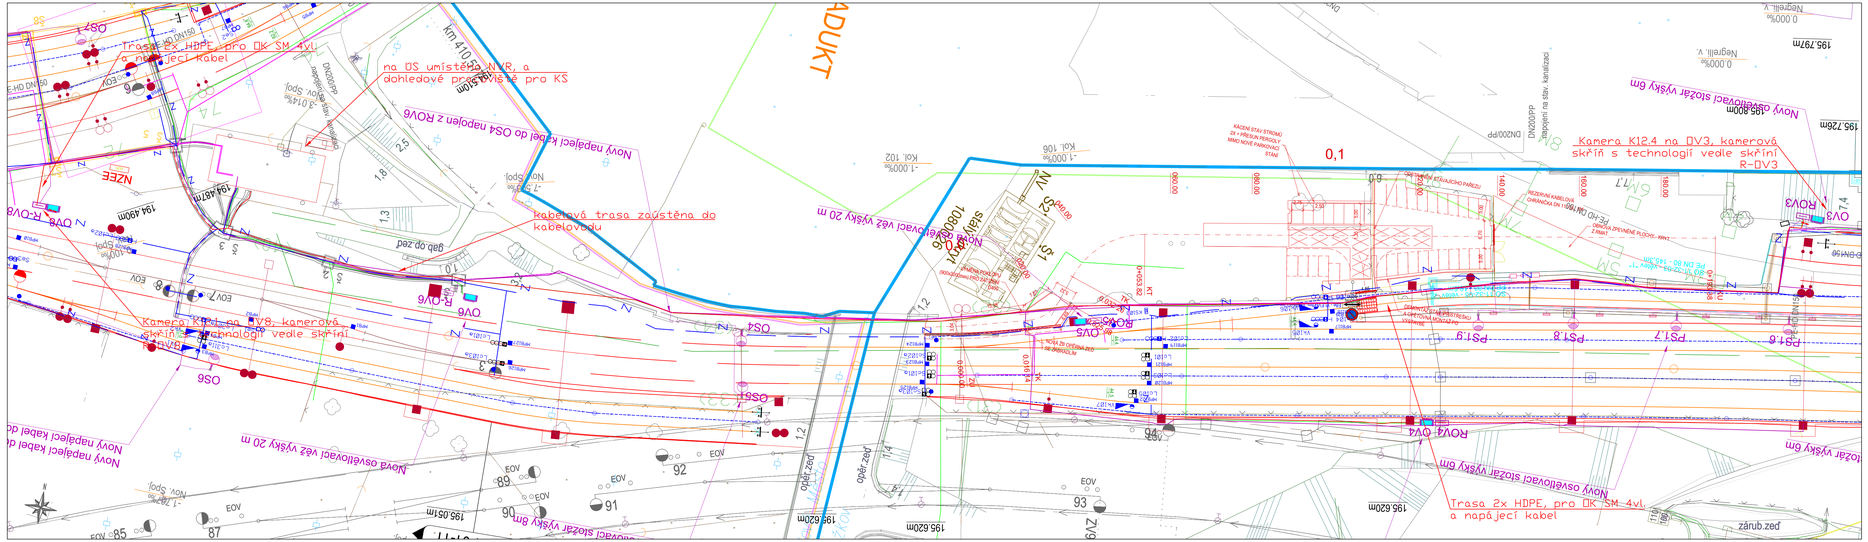
zařízení dodané v rámci KS
zařízení dodané ostatními sděl. PS