


ŽST MASARYKOVO NÁDRAŽÍ, NOVÁ  
SDĚLOVACÍ MÍSTNOST NA FLORENCI



Projekt „Studie pro vybrané úseky železniční trati Praha - letiště Václava Havla“  
je spolufinancovaný EU z programu Nástroj pro propojení Evropy (CEF)  
Za tuto publikaci odpovídá pouze její autor. Evropská unie nenese odpovědnost za jakékoli využití informací v ní obsažených.

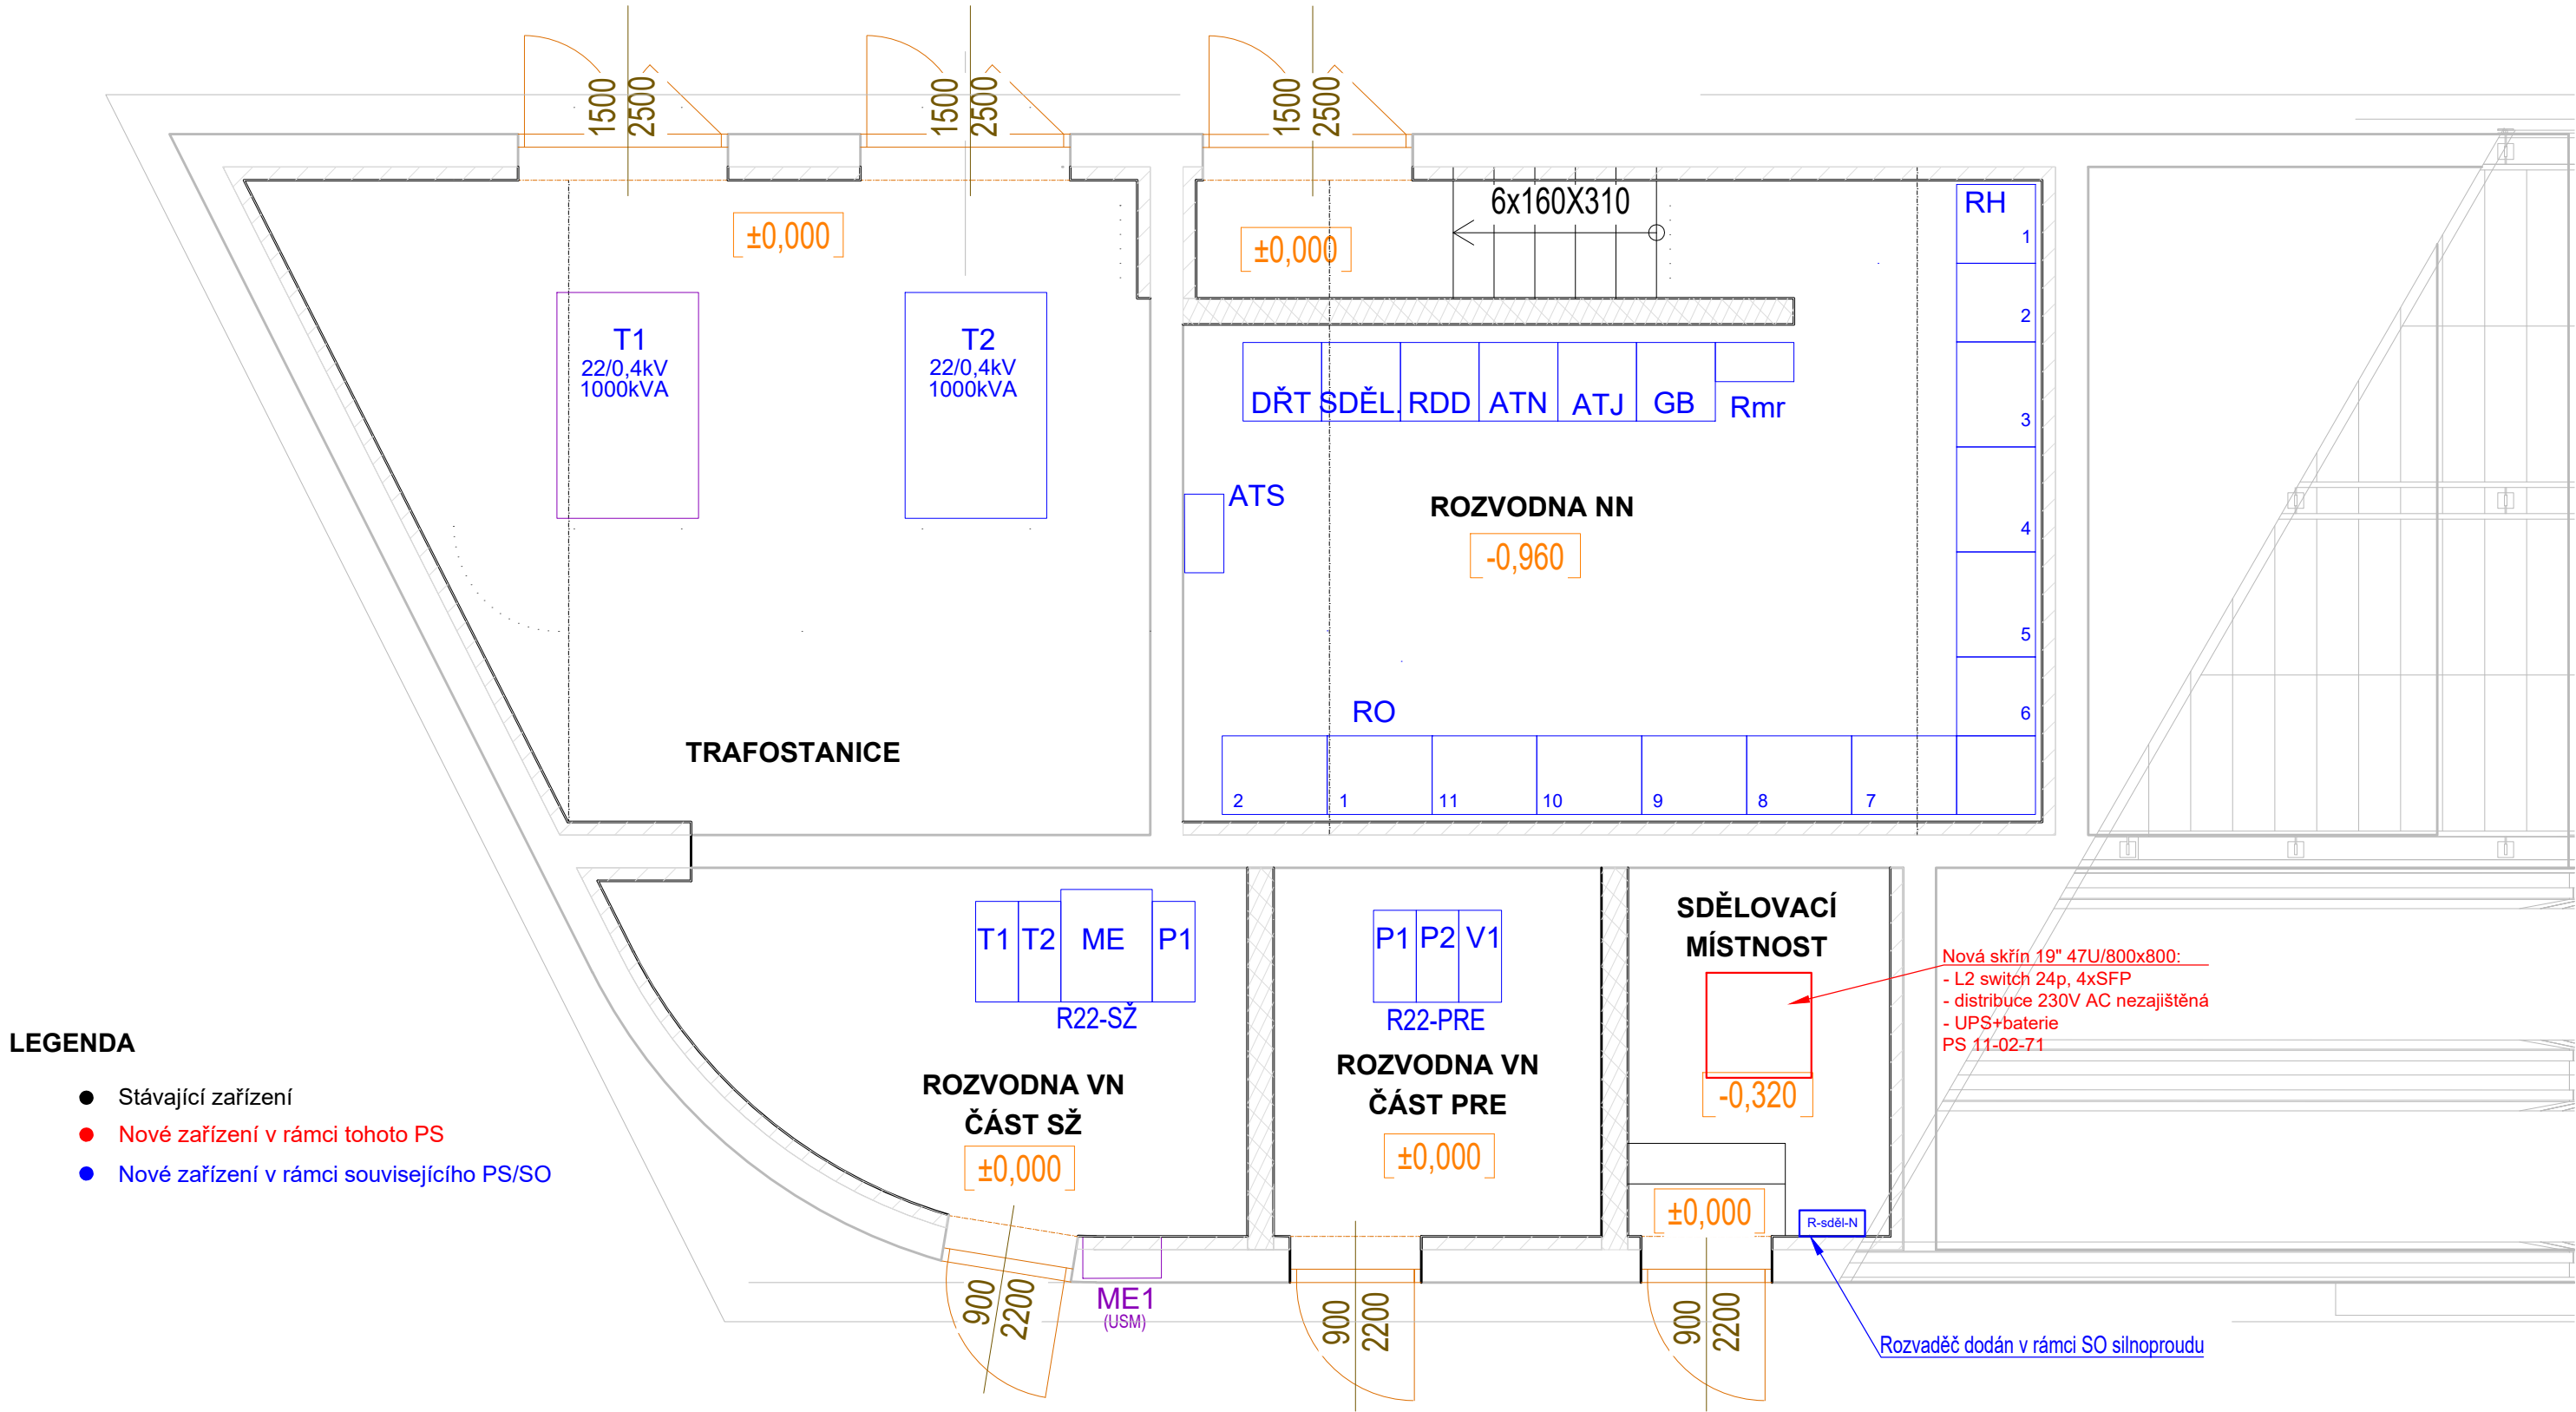

- LEGENDA
- Stávající zařízení
  - Nové zařízení v rámci tohoto PS
  - Nové zařízení v rámci souvisejícího PS/SO

Paré:

Razítko oprávněné osoby:

Podpis:

Datum:

Revize:	Datum:	Popis:	Kontroloval:
000	30.10.2022	Dokumentace po připomínkách	-

<b>Stavebník / investor:</b>	<b>Správa železnic, státní organizace</b>	
Adresa:	Dlážděná 1003/7, 110 00 Praha 1	
Zástupce investora:	Stavební správa západ	
Adresa:	Ke Štvanici 656/3, 186 00 Praha 8-Karlín	

<b>Zhotovitel díla:</b>	<b>Účastníci Společnosti "SP + SEU_Masarykovo nádraží_DSP, BIM"</b>	 
Adresa:	Olšanská 2643/1a, 130 00 Praha 3 - Žižkov	
Kontakt:	T: +420 267 094 111 E: praha@sudop.cz	
Zhotovitel části / objektu:	<b>IXPROJEKTA s.r.o.</b>	
Adresa:	Heršpická 813/5, 639 00 Brno – Štýřice	
Kontakt:	T: +420 721 448 824 E: ales.tursky@ixprojekta.com	
Hlavní projektant (HIP):	Ing. arch. David Šabata	Specialista: Ing. Aleš Turský

<b>Název stavby / akce:</b>	<b>Modernizace a dostavba ŽST Praha Masarykovo nádraží</b>	Označení (S-kód):	<b>S631500649</b>
		Zakázka:	<b>20-309.230</b>
Název části:	Jiné sdělovací zařízení	Označení části:	<b>D.1.2.07</b>
Název objektu/díle části:	<b>ŽST Praha Masarykovo nádraží, přenosový systém</b>	Číslo objektu / komplexu:	<b>PS 11-02-71</b>
Název přílohy:	Dispozice zařízení nová sdělovací místnost pod schody z ulice Na Florenci	Číslo přílohy:	<b>2.003</b>
Název díle části přílohy:	-		
Odpovědný projektant:	Zpracovatel přílohy:	Měřítko:	1:50
Ing. David Chromý	Ing. David Chromý	Formáty:	3xA4
Kraj:	Katastrální území:	TUDU:	1501
Praha	Nové Město [727181]		
		Smluvní datum zpracování:	31.12.2022

S-kód:	Stupeň dokumentace:	Část:	Objekt:	Podobjekt:	Příloha:	Revize:
S631500649	PDP	D1207	PS110271	XX	2003	000

DOKUMENT LZE UŽÍVAT POUZE VE SMYSLU PŘÍSLUŠNÉ SMLOUVY O DÍLO. ŽÁDNÁ JEHO ČÁST NEMŮŽE BYT DLE ZÁKONA č. 121/2000 Sb. KOPIROVÁNA NEBO JINÝM ZPŮSOBEM ROZŠÍŘOVÁNA BEZ SOUHLASU SUDOP PRAHA a.s.