




Spolufinancováno
Evropskou unií

Projekt „Studie pro vybrané úseky železniční trati Praha - letiště Václava Havla“
je spolufinancovaný EU z programu Nástroj pro propojení Evropy (CEF)

Za tuto publikaci odpovídá pouze její autor. Evropská unie nenes odpovědnost za jakékoli využití informací v ní obsažených.

Paré:

Orientační schéma:

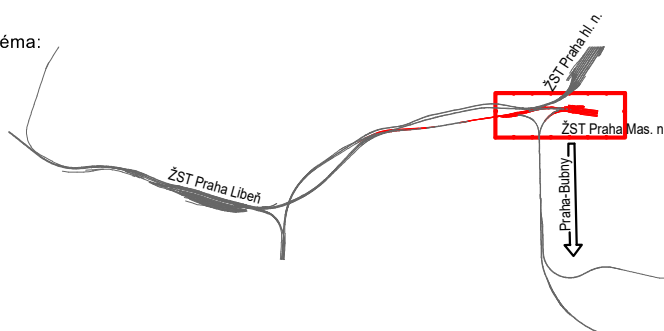





Razítko oprávněné osoby:

Podpis:


Datum:


Revize:	Datum:	Popis:	Kontroloval:
000	30.10.2022	Dokumentace po připomínkách	Ing. Marek Ambrož

Stavebník / investor:	Správa železnic, státní organizace	
Adresa:	Dlážděná 1003/7, 110 00 Praha 1	
Zástupce investora:	Stavební správa západ	
Adresa:	Ke Štvanici 656/3, 186 00 Praha 8-Karlín	

Zhotovitel díla:	Účastníci Společnosti "SP + SEU_Masarykovo nádraží_DSP, BIM"		
Adresa:	Olšanská 2643/1a, 130 00 Praha 3 - Žižkov		
Kontakt:	T: +420 267 094 111 E: praha@sudop.cz		
Zhotovitel části / objektu:	STOSMOL s.r.o.		
Adresa:	U Cukrovaru 509/4, 400 07, Ústí nad Labem		
Kontakt:	T: +420 605 258 472 E: info@stosmol.cz		
Hlavní projektant (HIP):	Ing. arch. David Šabata	Specialista:	Ing. Marek Ambrož


Název stavby / akce:	Modernizace a dostavba ŽST Praha Masarykovo nádraží	Označení (S-kód):	S631500649
		Zakázka:	20-309.230
Název části:	Technologie transformačních stanic vn a nn (energetika)	Označení části:	D.1.3.5
Název objektu/dílčí části:	ŽST Praha Masarykovo nádraží, TS 22/0,4 kV technologie, část SŽDC	Číslo objektu / komplexu:	PS 11-03-52
Název přílohy:	Rozváděč RH	Číslo přílohy:	2. 005
Název dílčí části přílohy:	-	Stupeň dokumentace:	PDPS
Odpovědný projektant:	Zpracovatel přílohy:	Měřítko:	-
Ing. Marek Ambrož	Jaroslav Hrabec	Formáty:	16xA4
Kraj:	Katastrální území:	TUDU:	1501
Praha	Nové Město [727181]	Smluvní datum zpracování:	31.12.2022
S-kód:	Stupeň dokumentace:	Část:	Objekt:
S 6 3 1 5 0 0 6 4 9	P D P S	D 1 3 0 5	P S 1 1 0 3 5 2
Podobjekt:	Příloha:	Revize:	
X X	2 0 0 5	0 0 0	

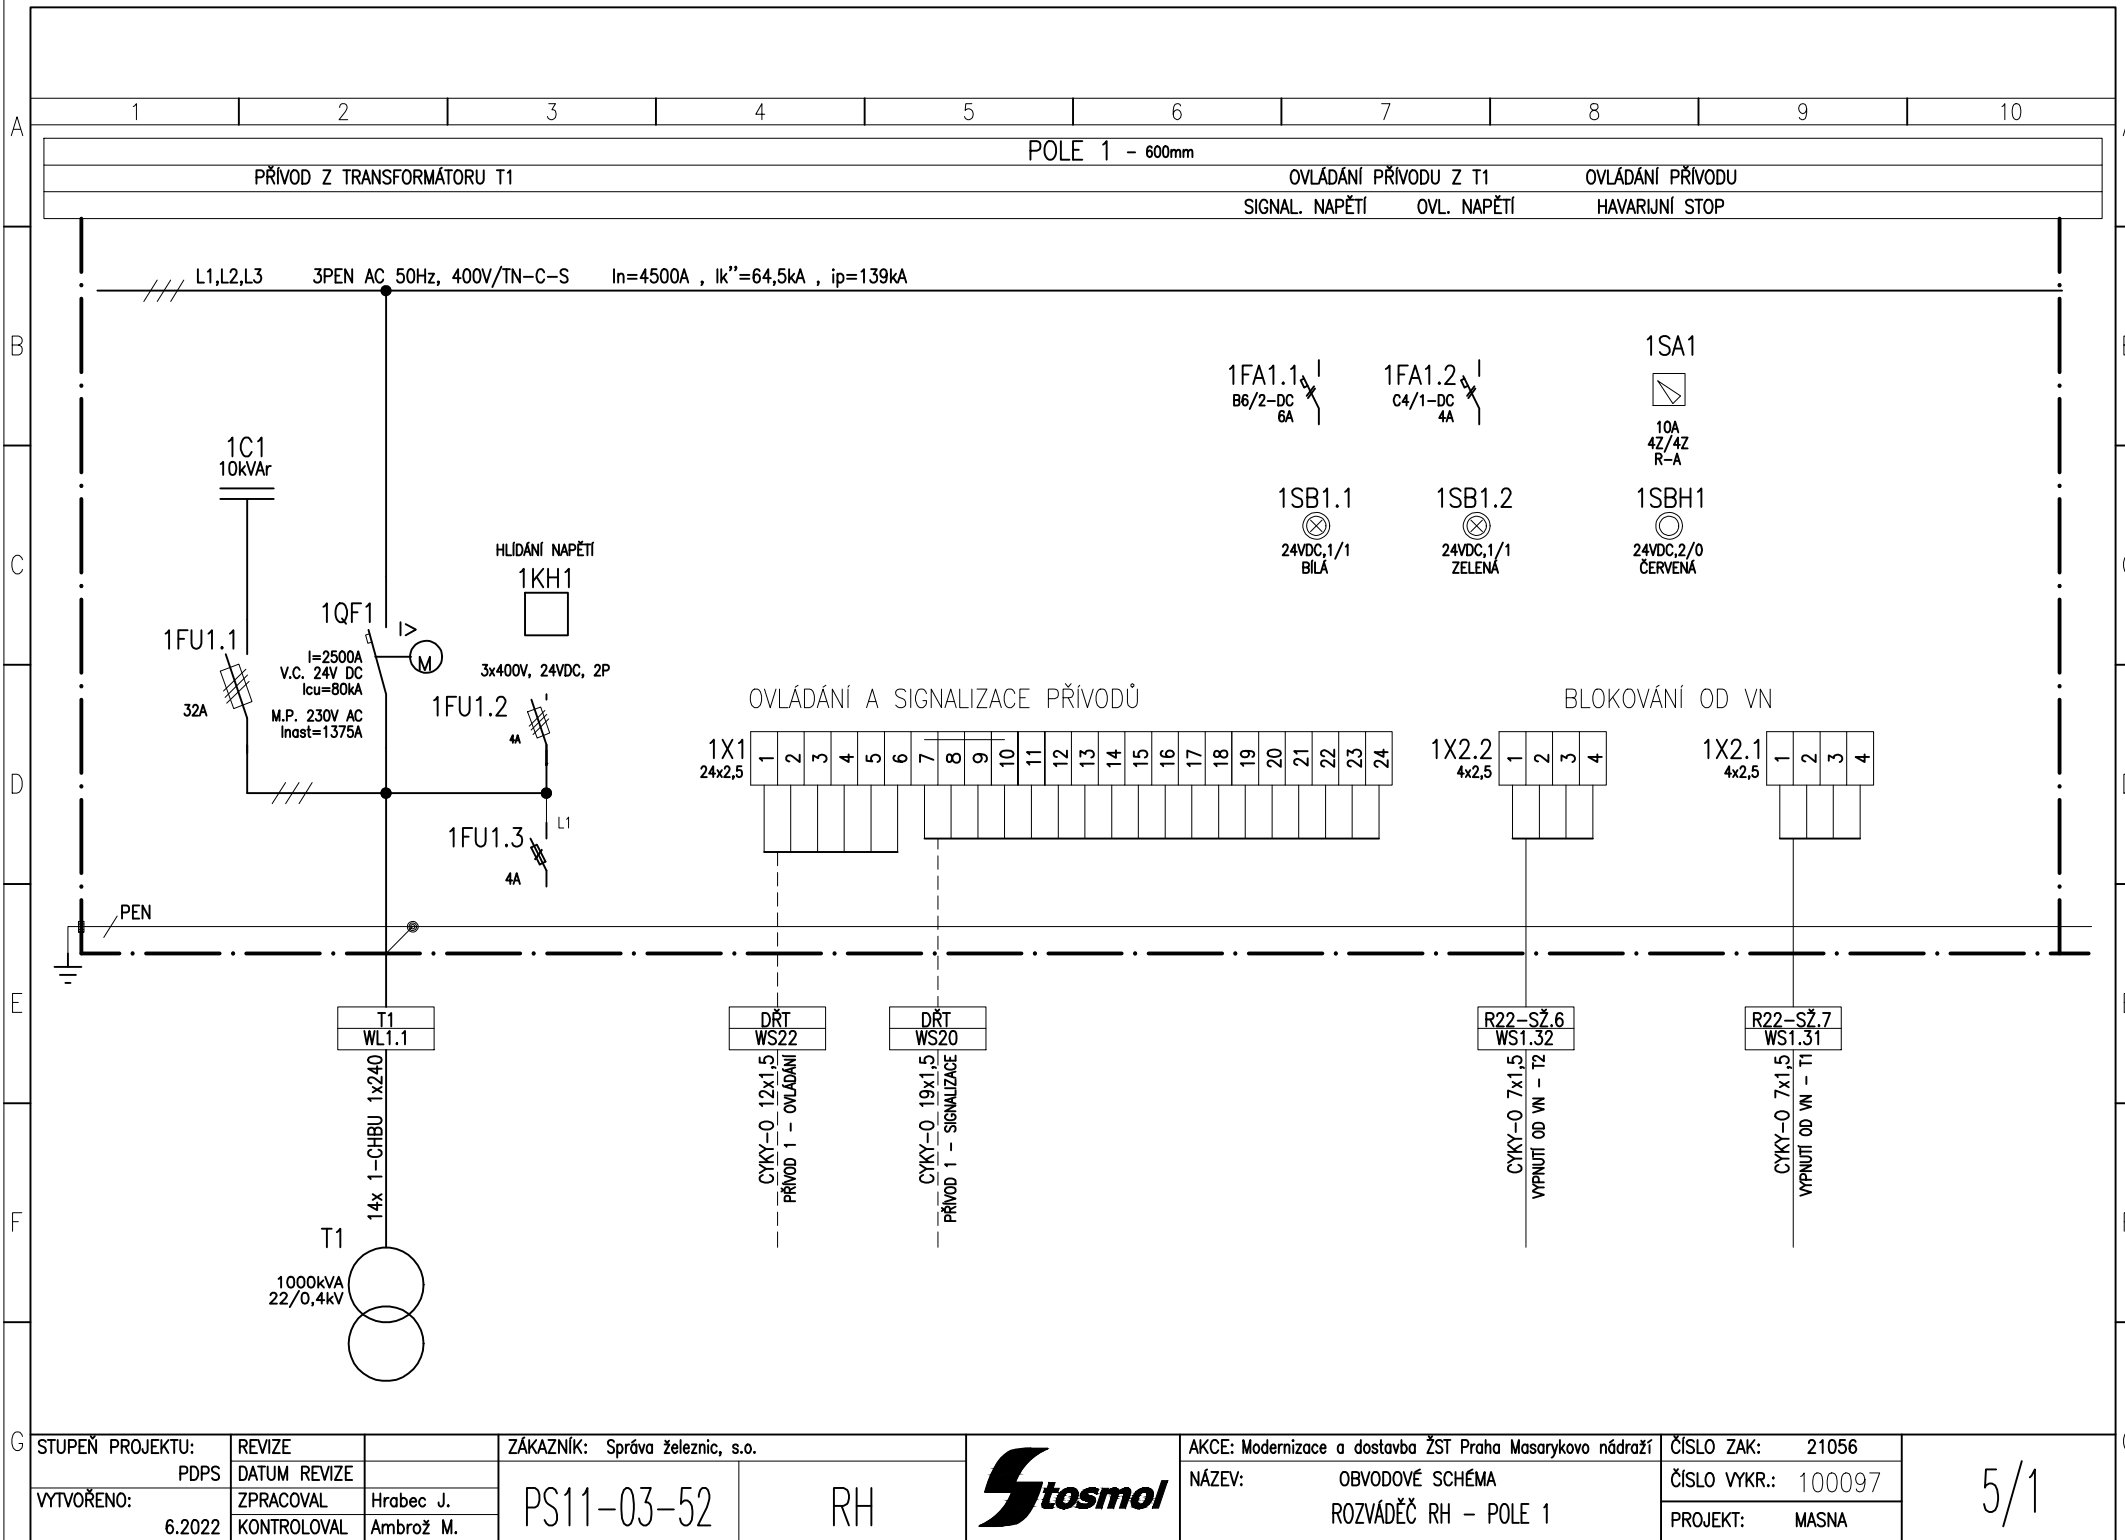

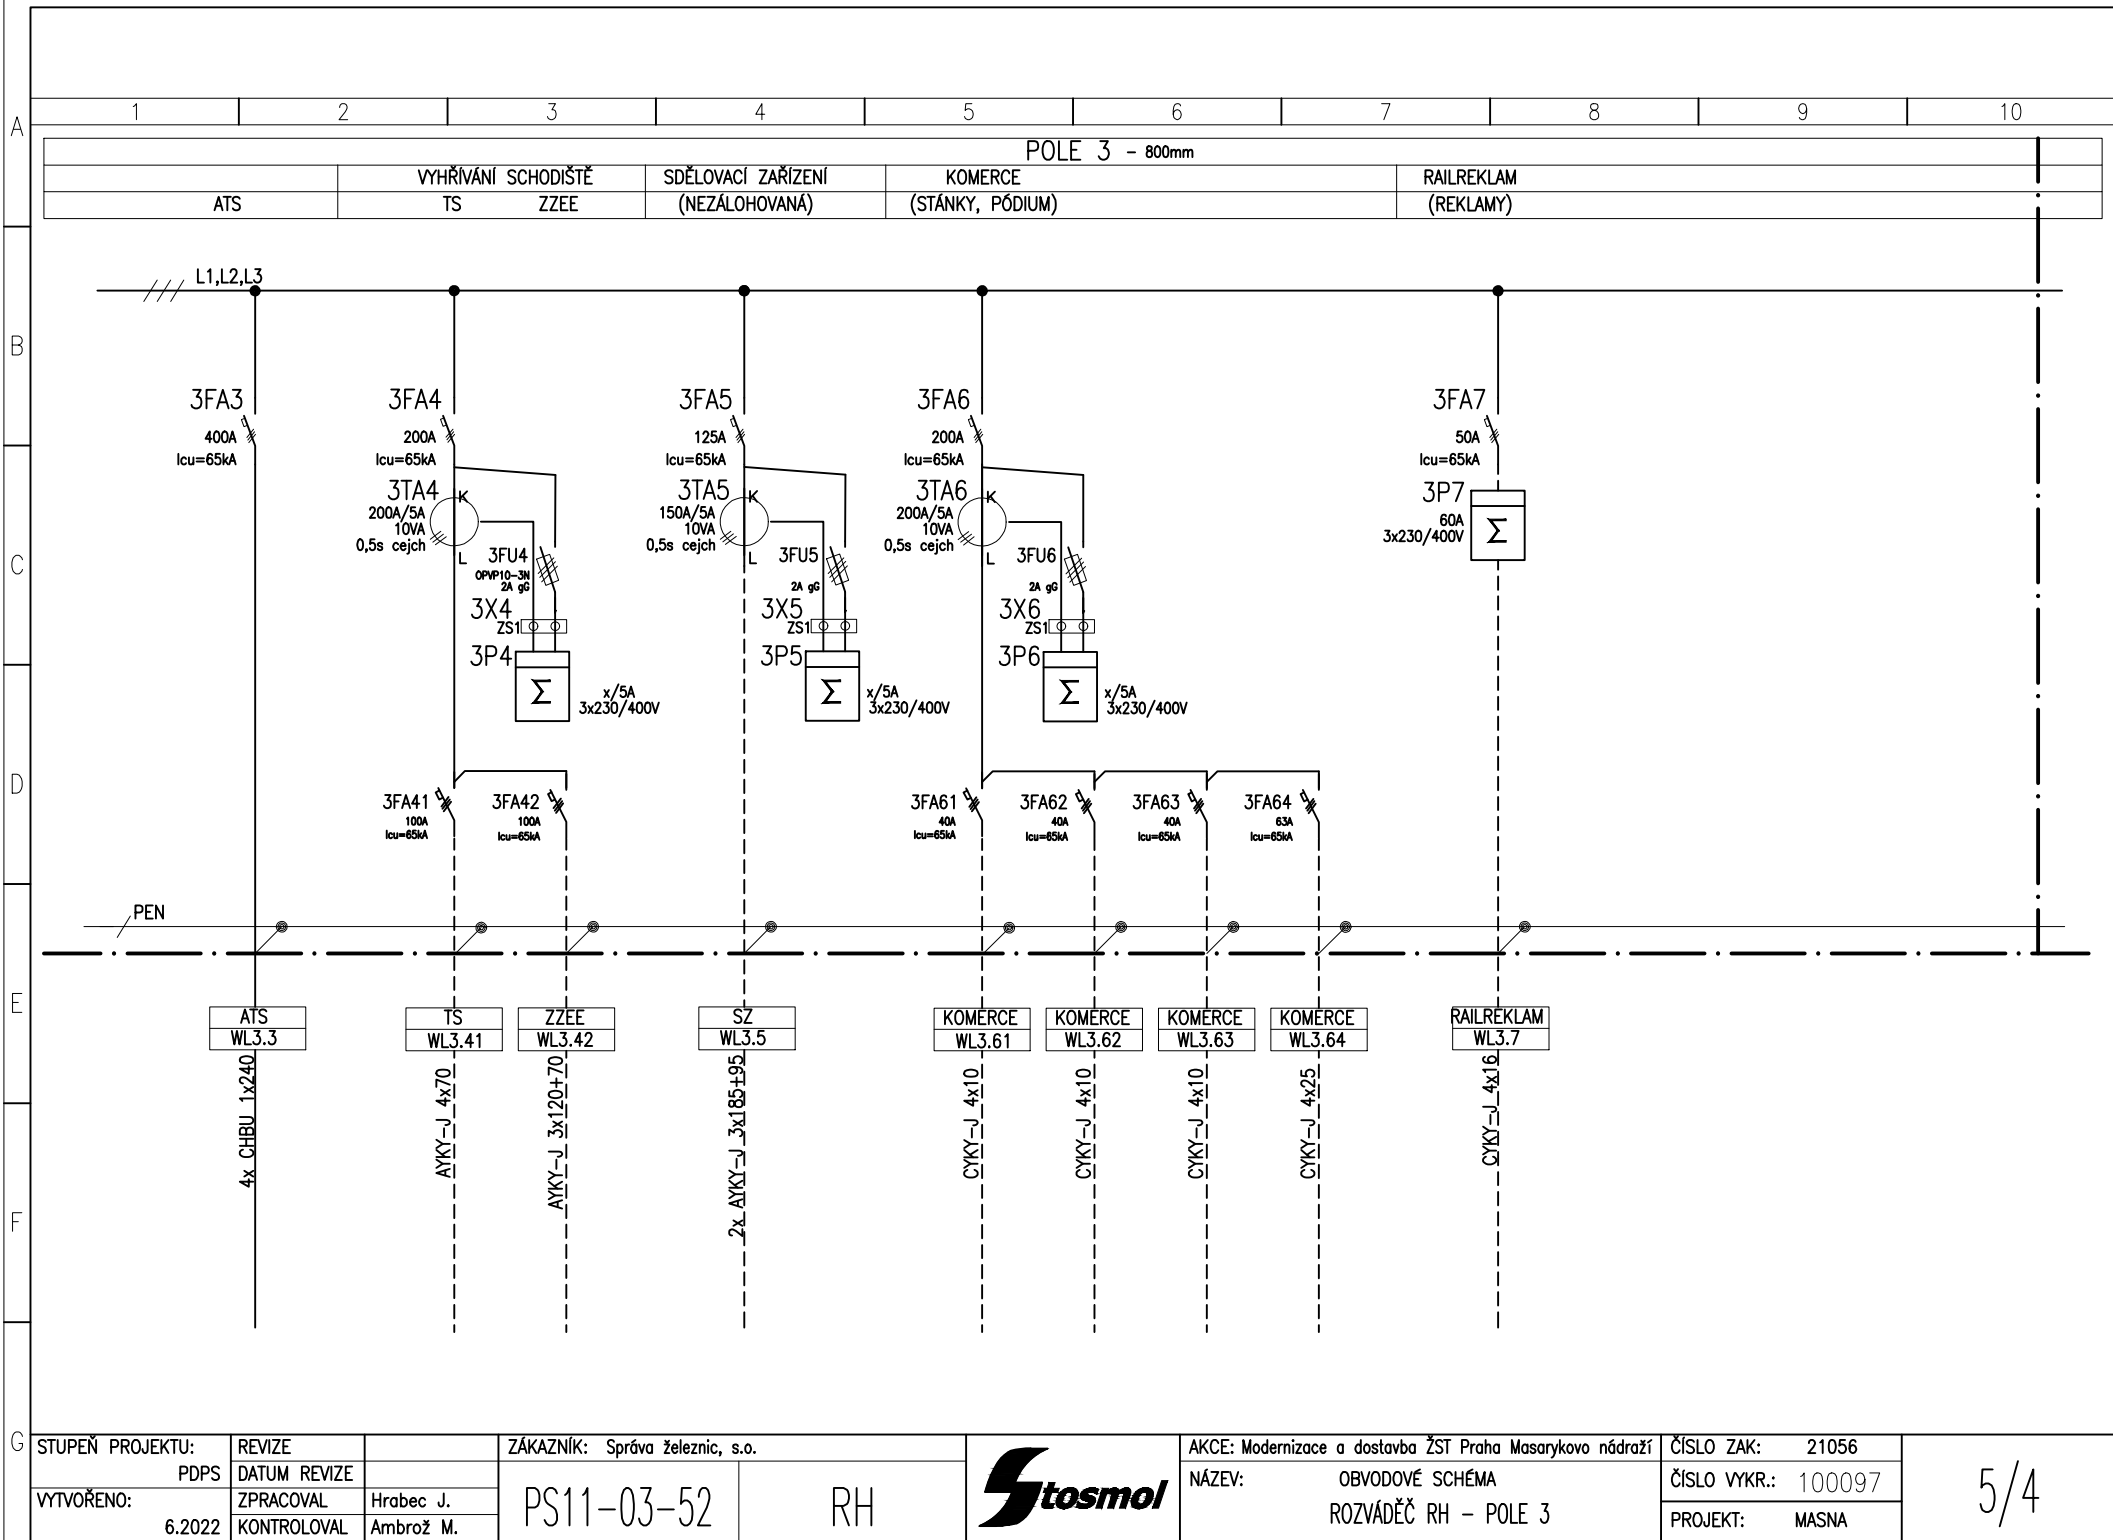

STUPEŇ PROJEKTU:	REVIZE	ZÁKAZNÍK:	AKCE:	ČÍSLO ZAK:
PDP	DATUM REVIZE	Správa železnic, s.o.	Modernizace a dostavba ŽST Praha Masarykovo nádraží	21056
VYTVORENO:	ZPRACOVAL	PS11-03-52	NÁZEV:	ČÍSLO VYKR.:
6.2022	KONTROLOVAL	RH	OBVODOVÉ SCHÉMA	100097
			ROZVÁDĚČ RH - POLE 3	PROJEKT:
				MASNA

POLE 4 - 800mm
ESKALÁTOR

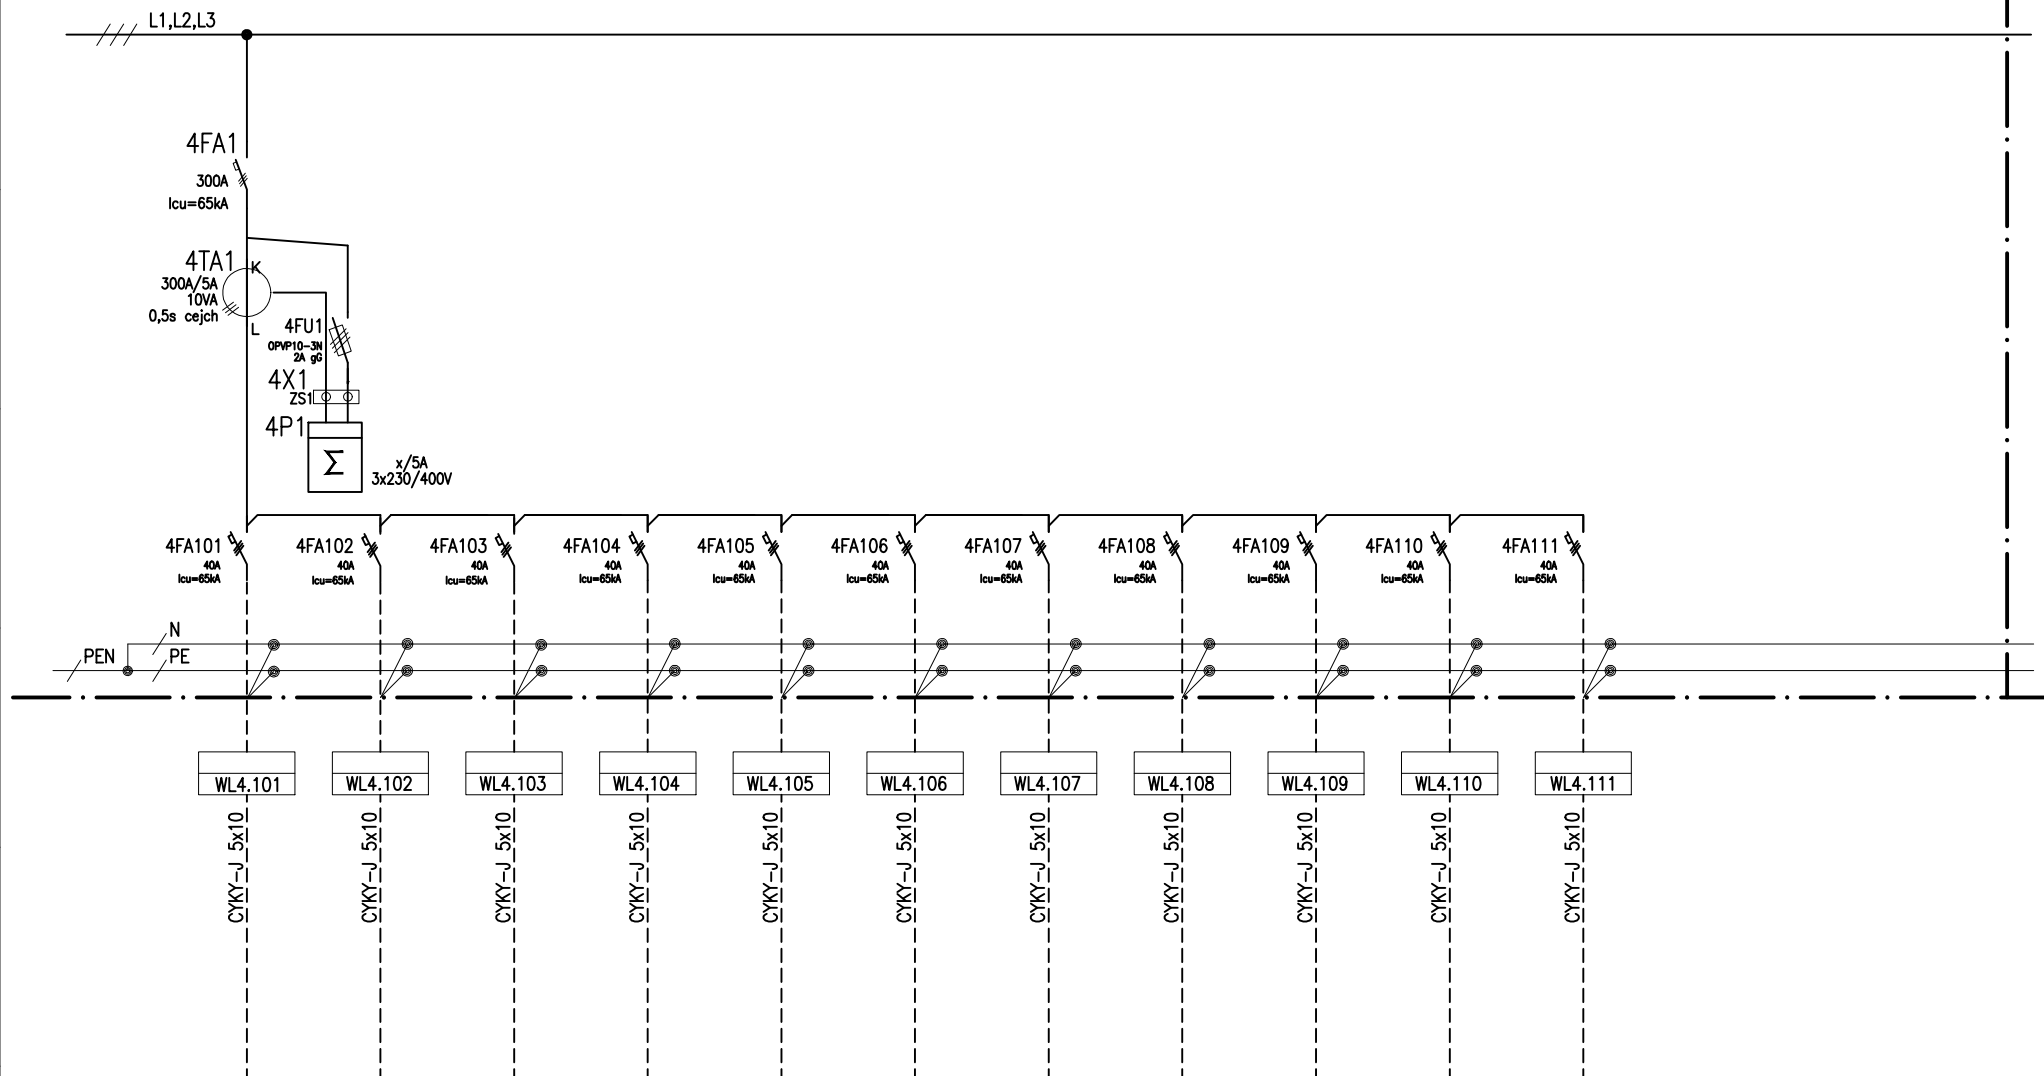

STUPEŇ PROJEKTU:	REVIZE		ZÁKAZNÍK: Správa železnic, s.o.			AKCE: Modernizace a dostavba ŽST Praha Masarykovo nádraží	ČÍSLO ZAK: 21056	5/5
PDPS	DATUM REVIZE		PS11-03-52	RH		NÁZEV: OBVODOVÉ SCHÉMA ROZVÁDEČ RH – POLE 4	ČÍSLO VYKR.: 100097	
VYTVOŘENO:	ZPRACOVAL	Hrabec J.					PROJEKT: MASNA	
6.2022	KONTROLOVAL	Ambrož M.						


POLE 4 - 800mm

ESKALÁTORY

VYHŘÍVÁNÍ

REOV6

(VÝPRAVNÍ BUDOVA)

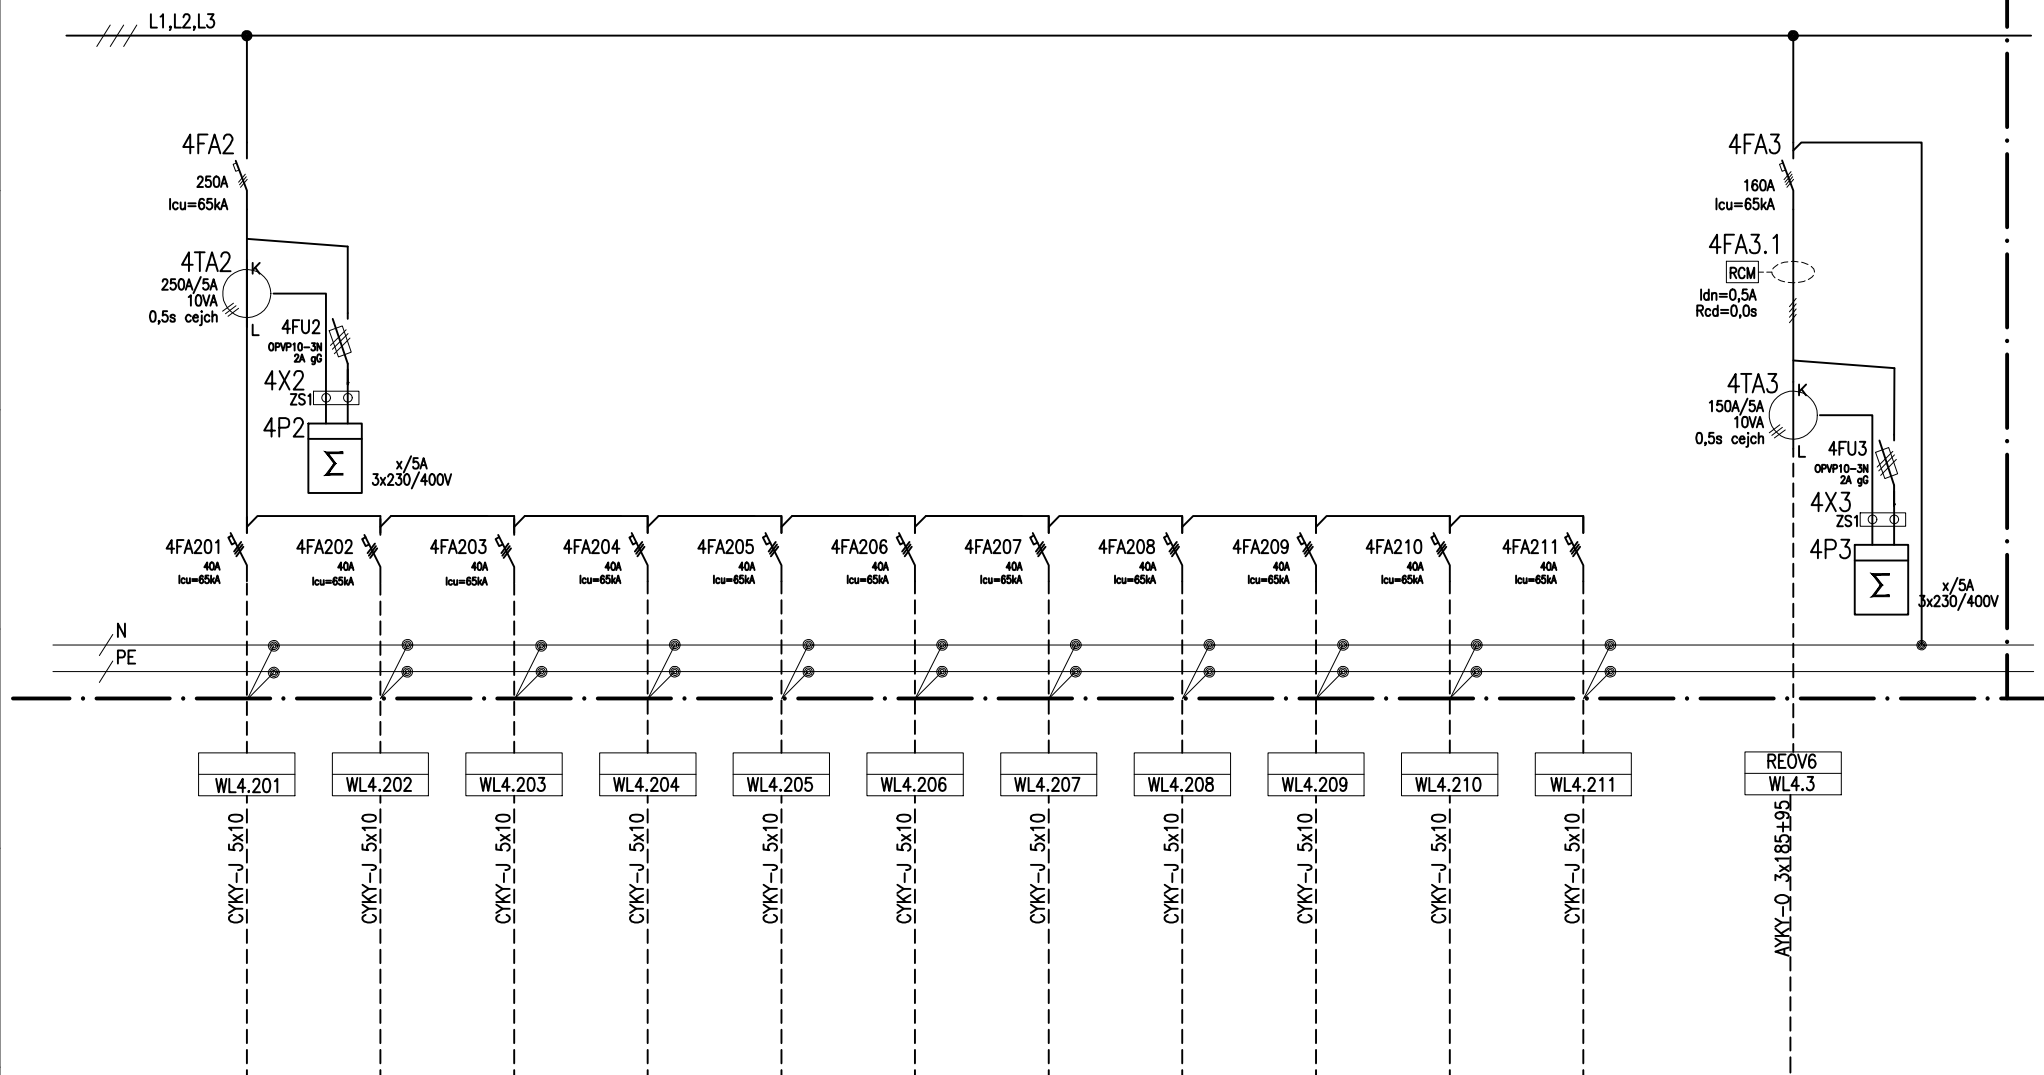

STUPEŇ PROJEKTU:

REVIZE

ZÁKAZNÍK: Správa železnic, s.o.

AKCE: Modernizace a dostavba ŽST Praha Masarykovo nádraží

ČÍSLO ZAK: 21056

VYTVOŘENO:

6.2022

ZPRACOVAL

Hrabec J.

PS11-03-52

RH




NÁZEV:


OBVODOVÉ SCHÉMA
ROZVÁDĚČ RH - POLE 4


ČÍSLO VYKR.: 100097

PROJEKT: MASNA


5/6

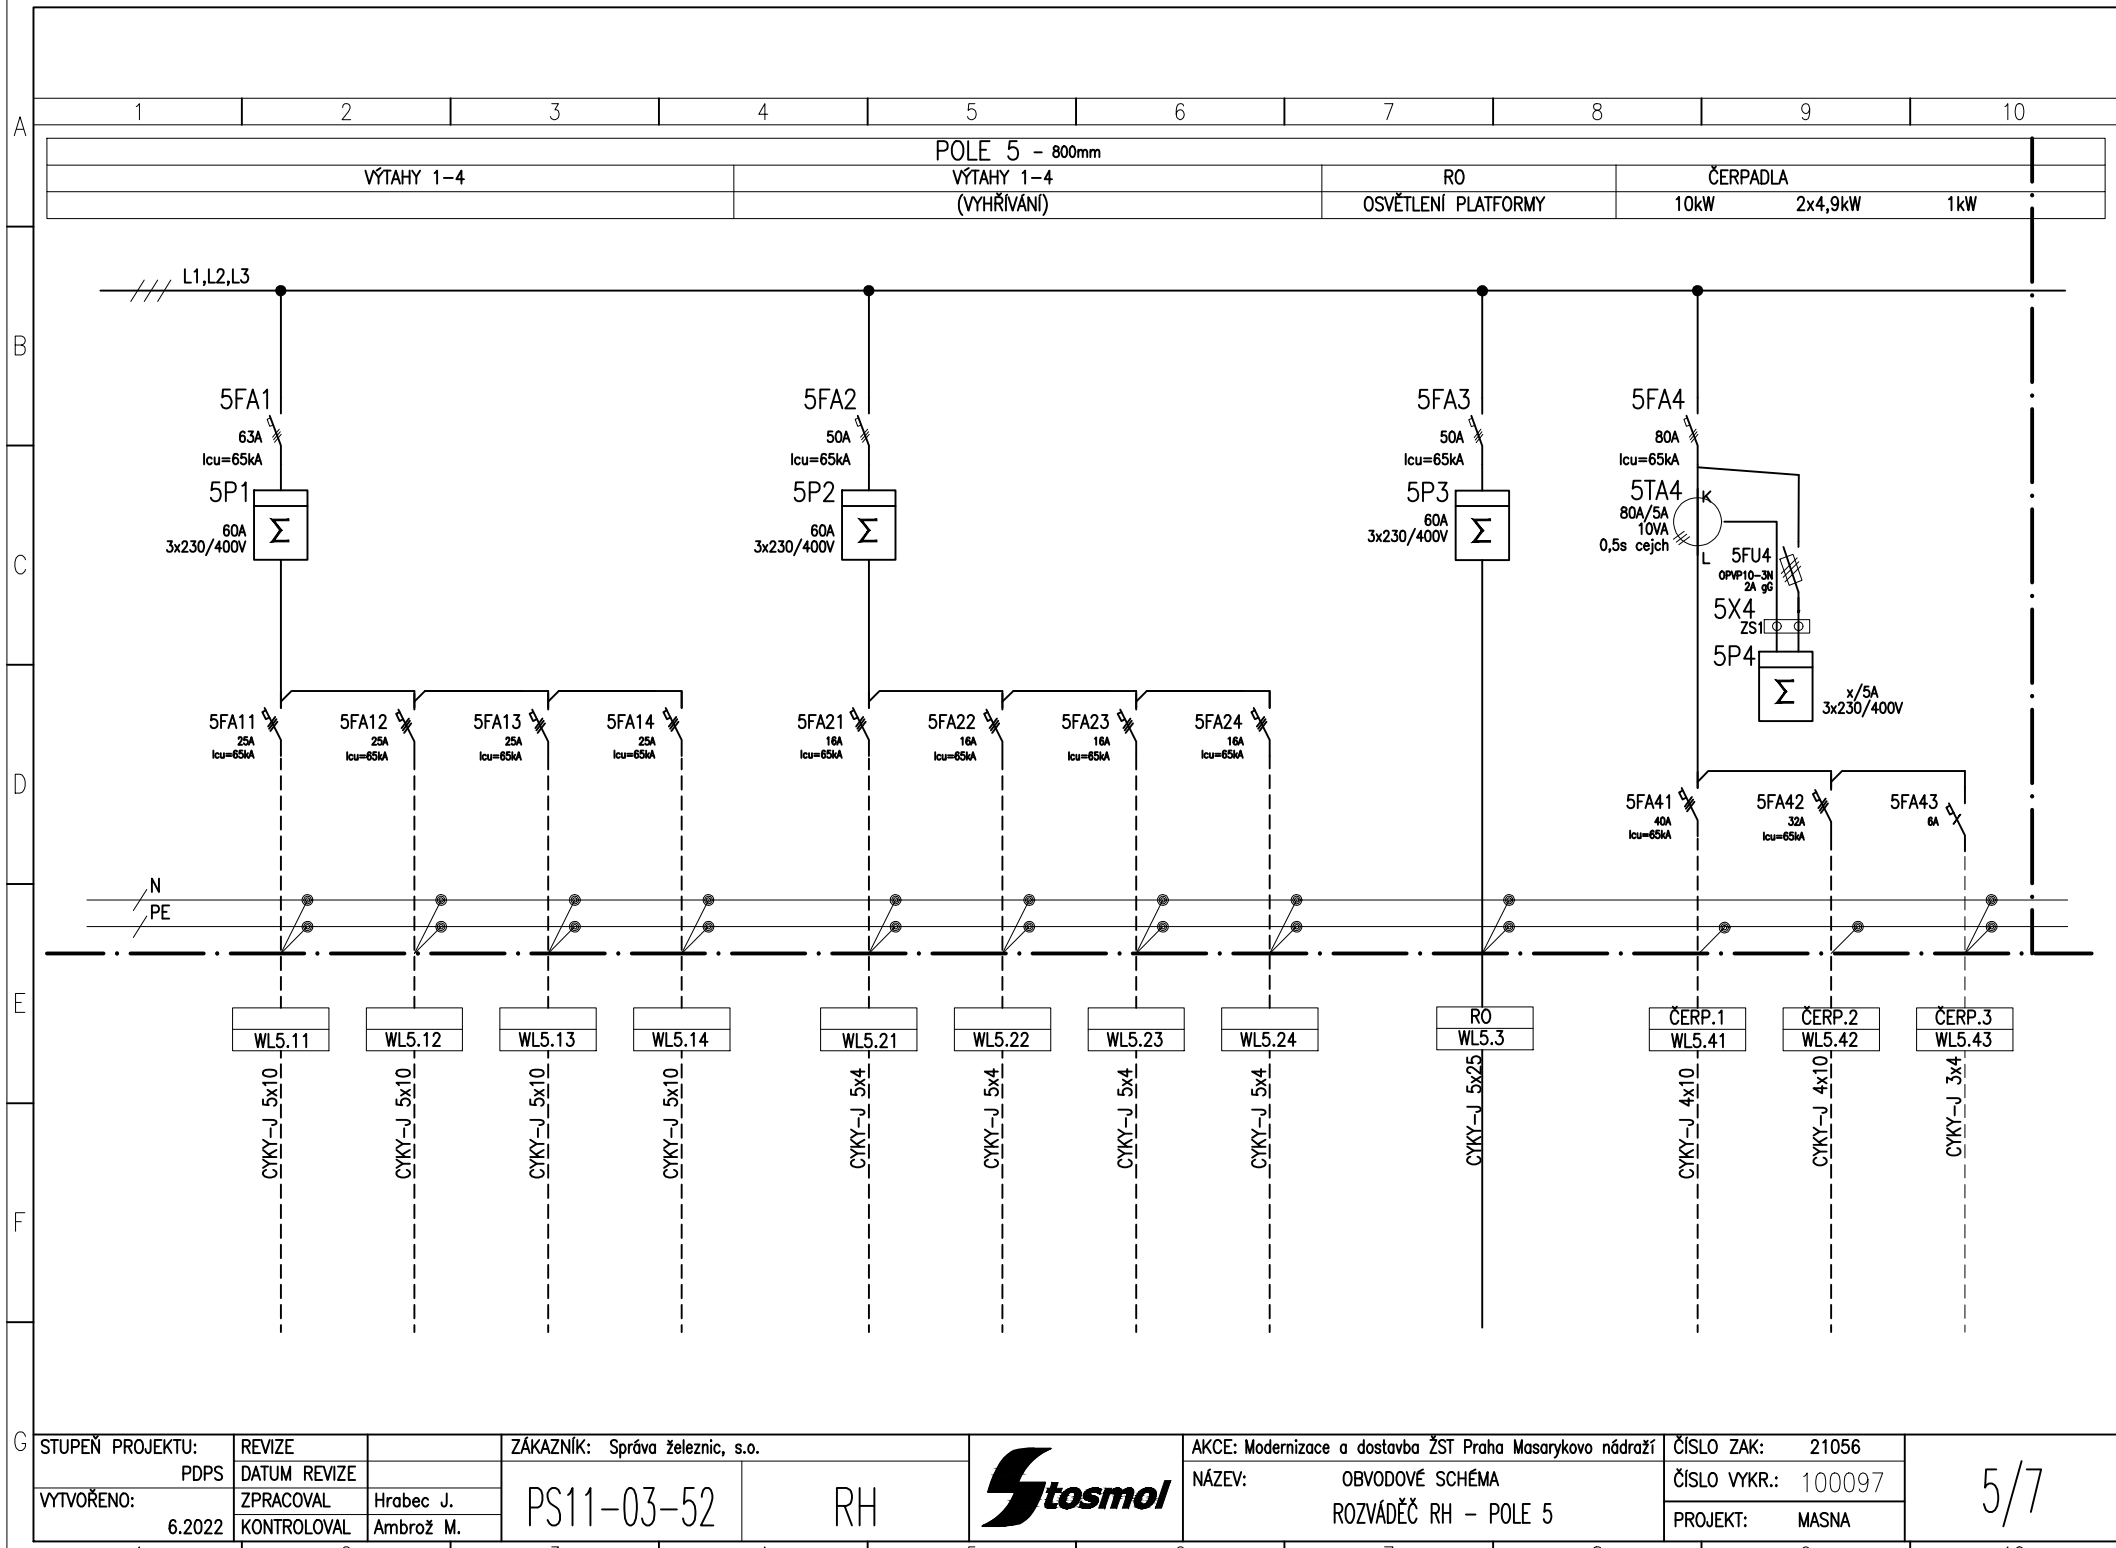

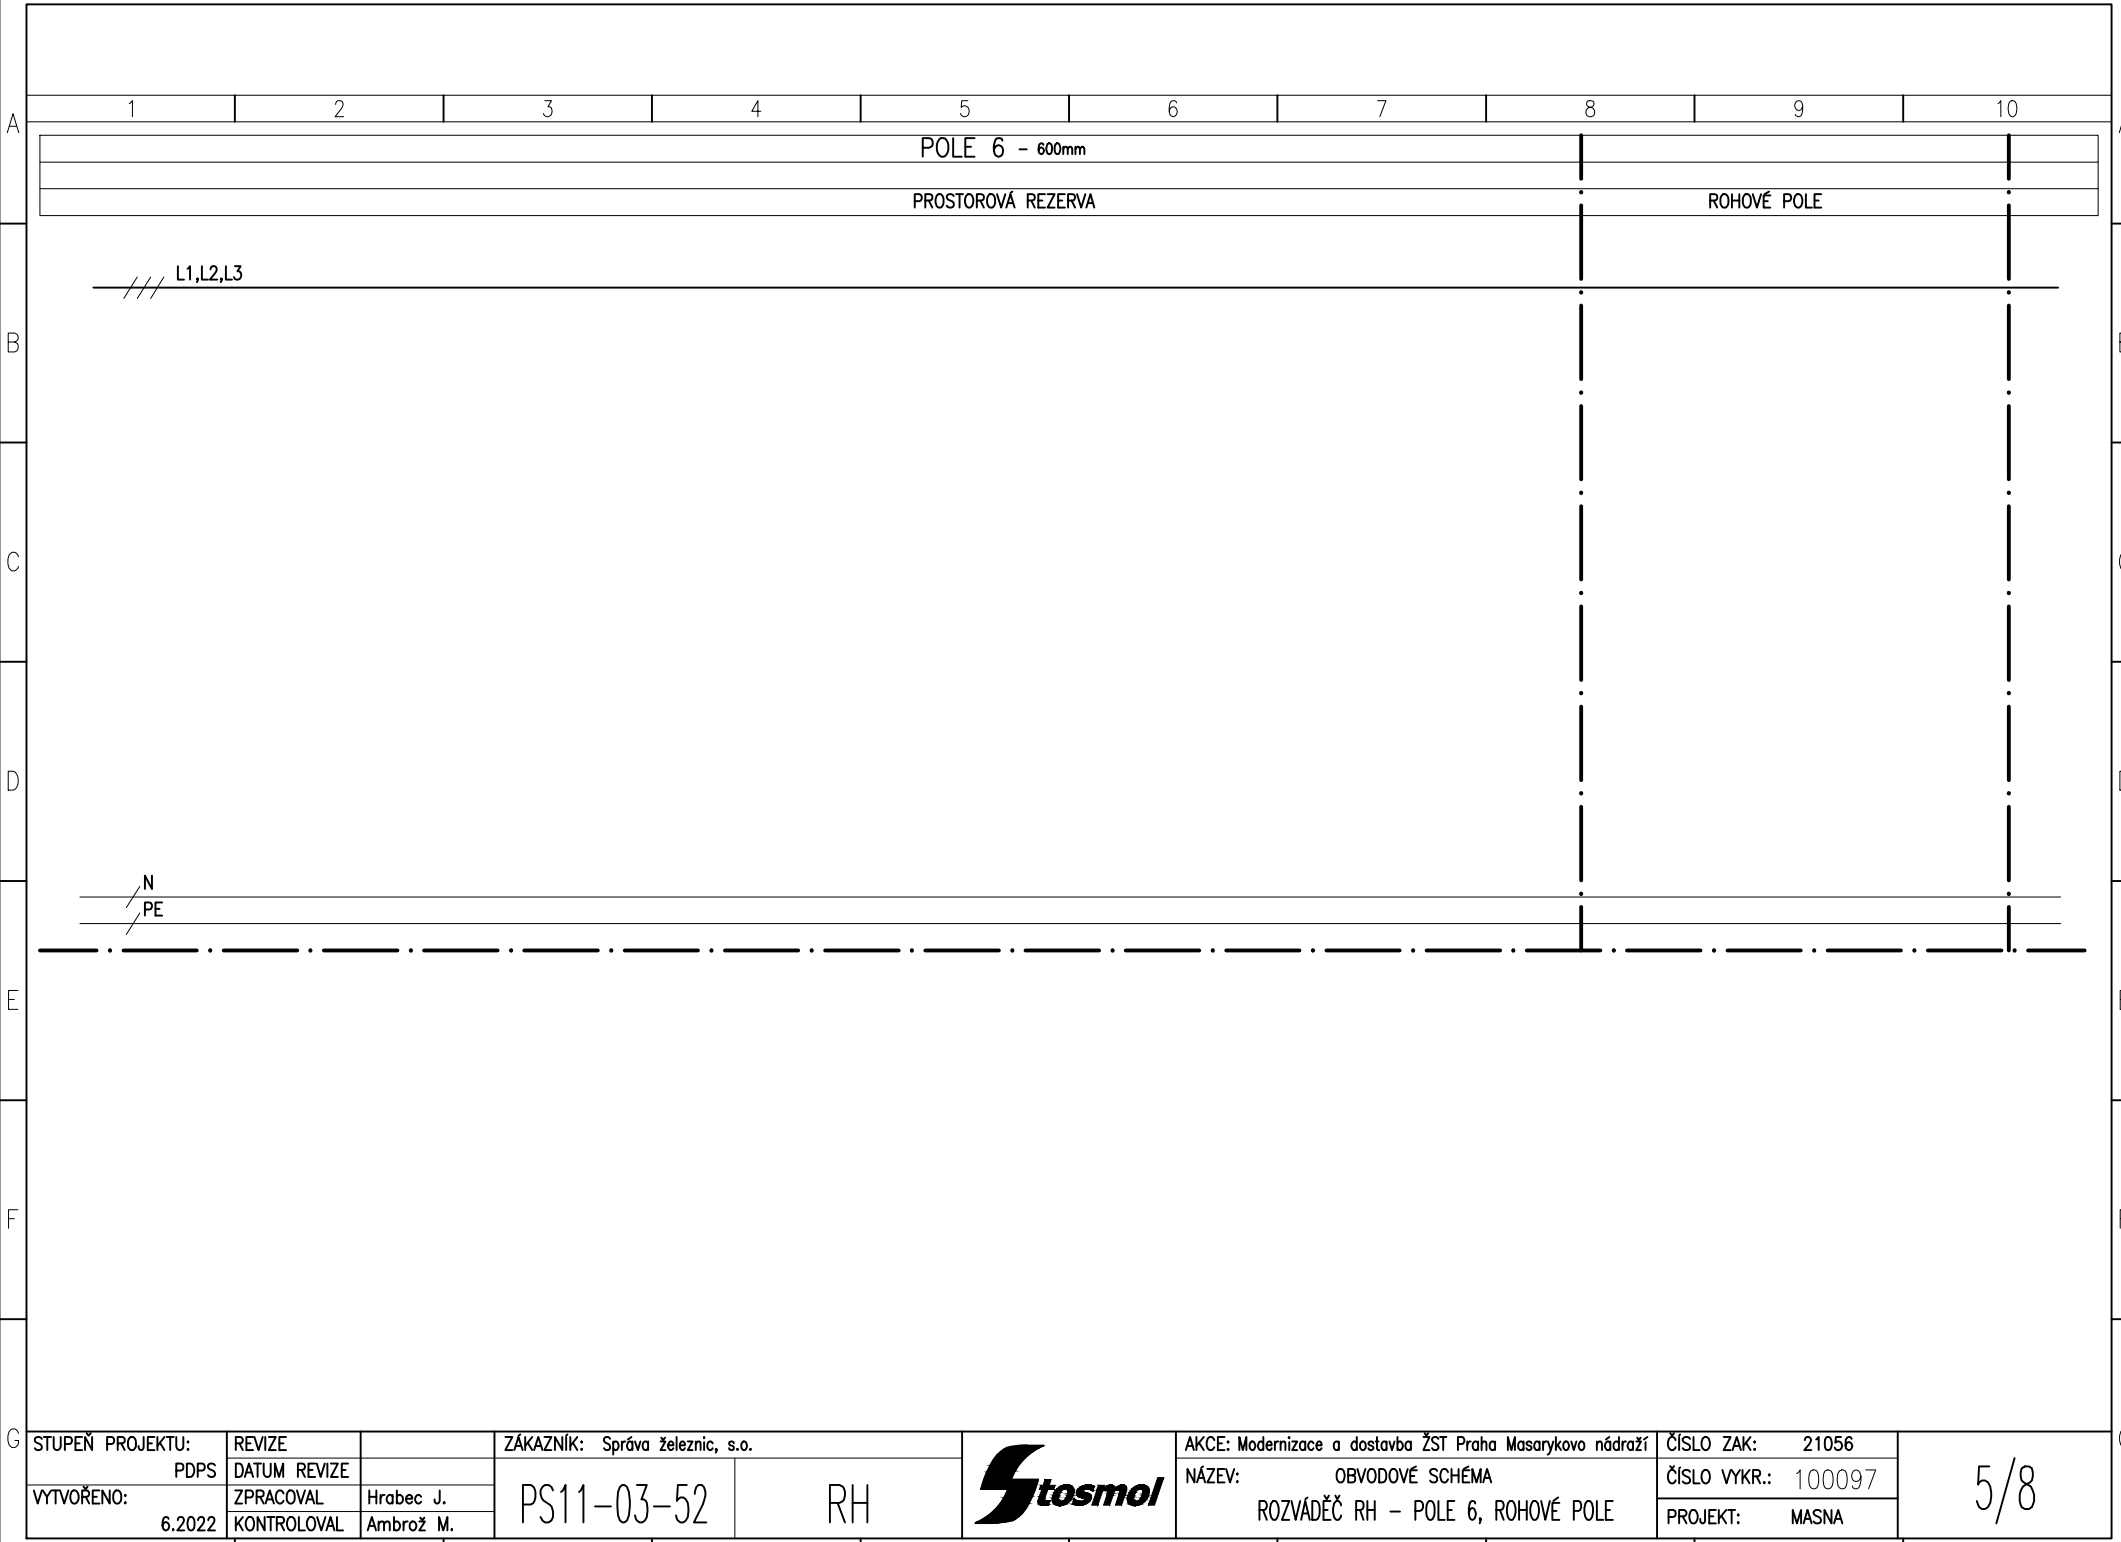

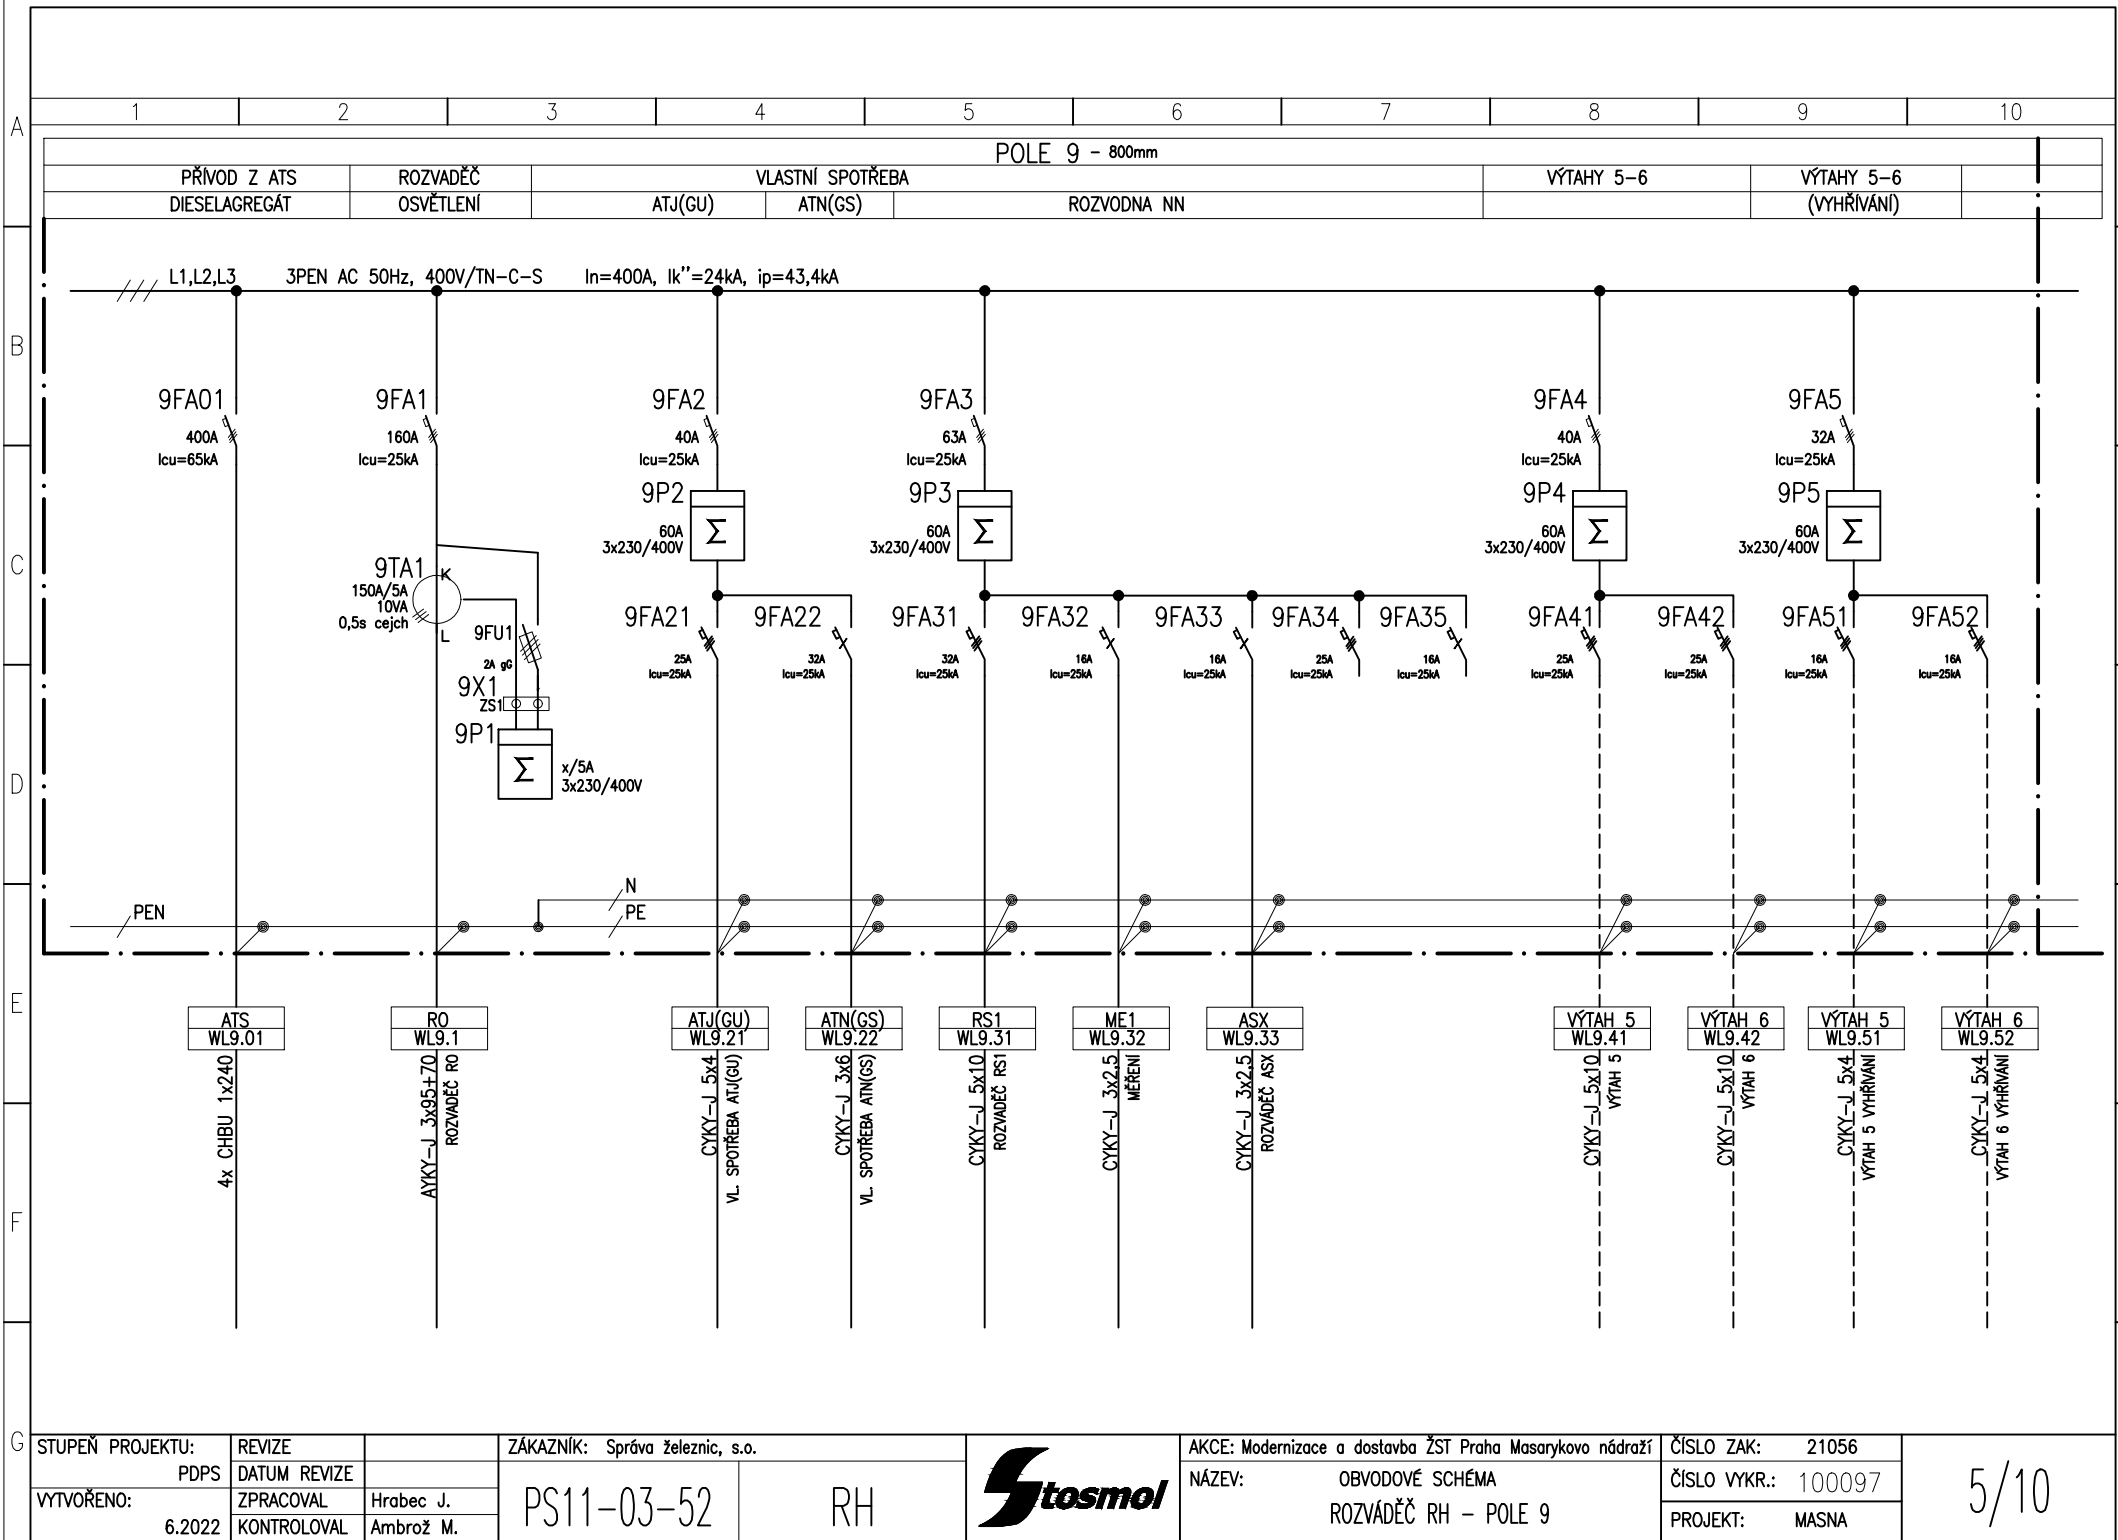


G	STUPEŇ PROJEKTU:		REVIZE		ZÁKAZNÍK: Správa železnic, s.o.			AKCE: Modernizace a dostavba ŽST Praha Masarykovo nádraží		ČÍSLO ZAK: 21056	5/10
	PDP		DATUM REVIZE		PS11-03-52	RH		NÁZEV: OBVODOVÉ SCHÉMA ROZVÁDĚČ RH - POLE 9	ČÍSLO VYKR.: 100097		
	VYTVORENO:	ZPRACOVAL	Hrabec J.	PROJEKT: MASNA							
		6.2022	KONTROLOVAL						Ambrož M.		

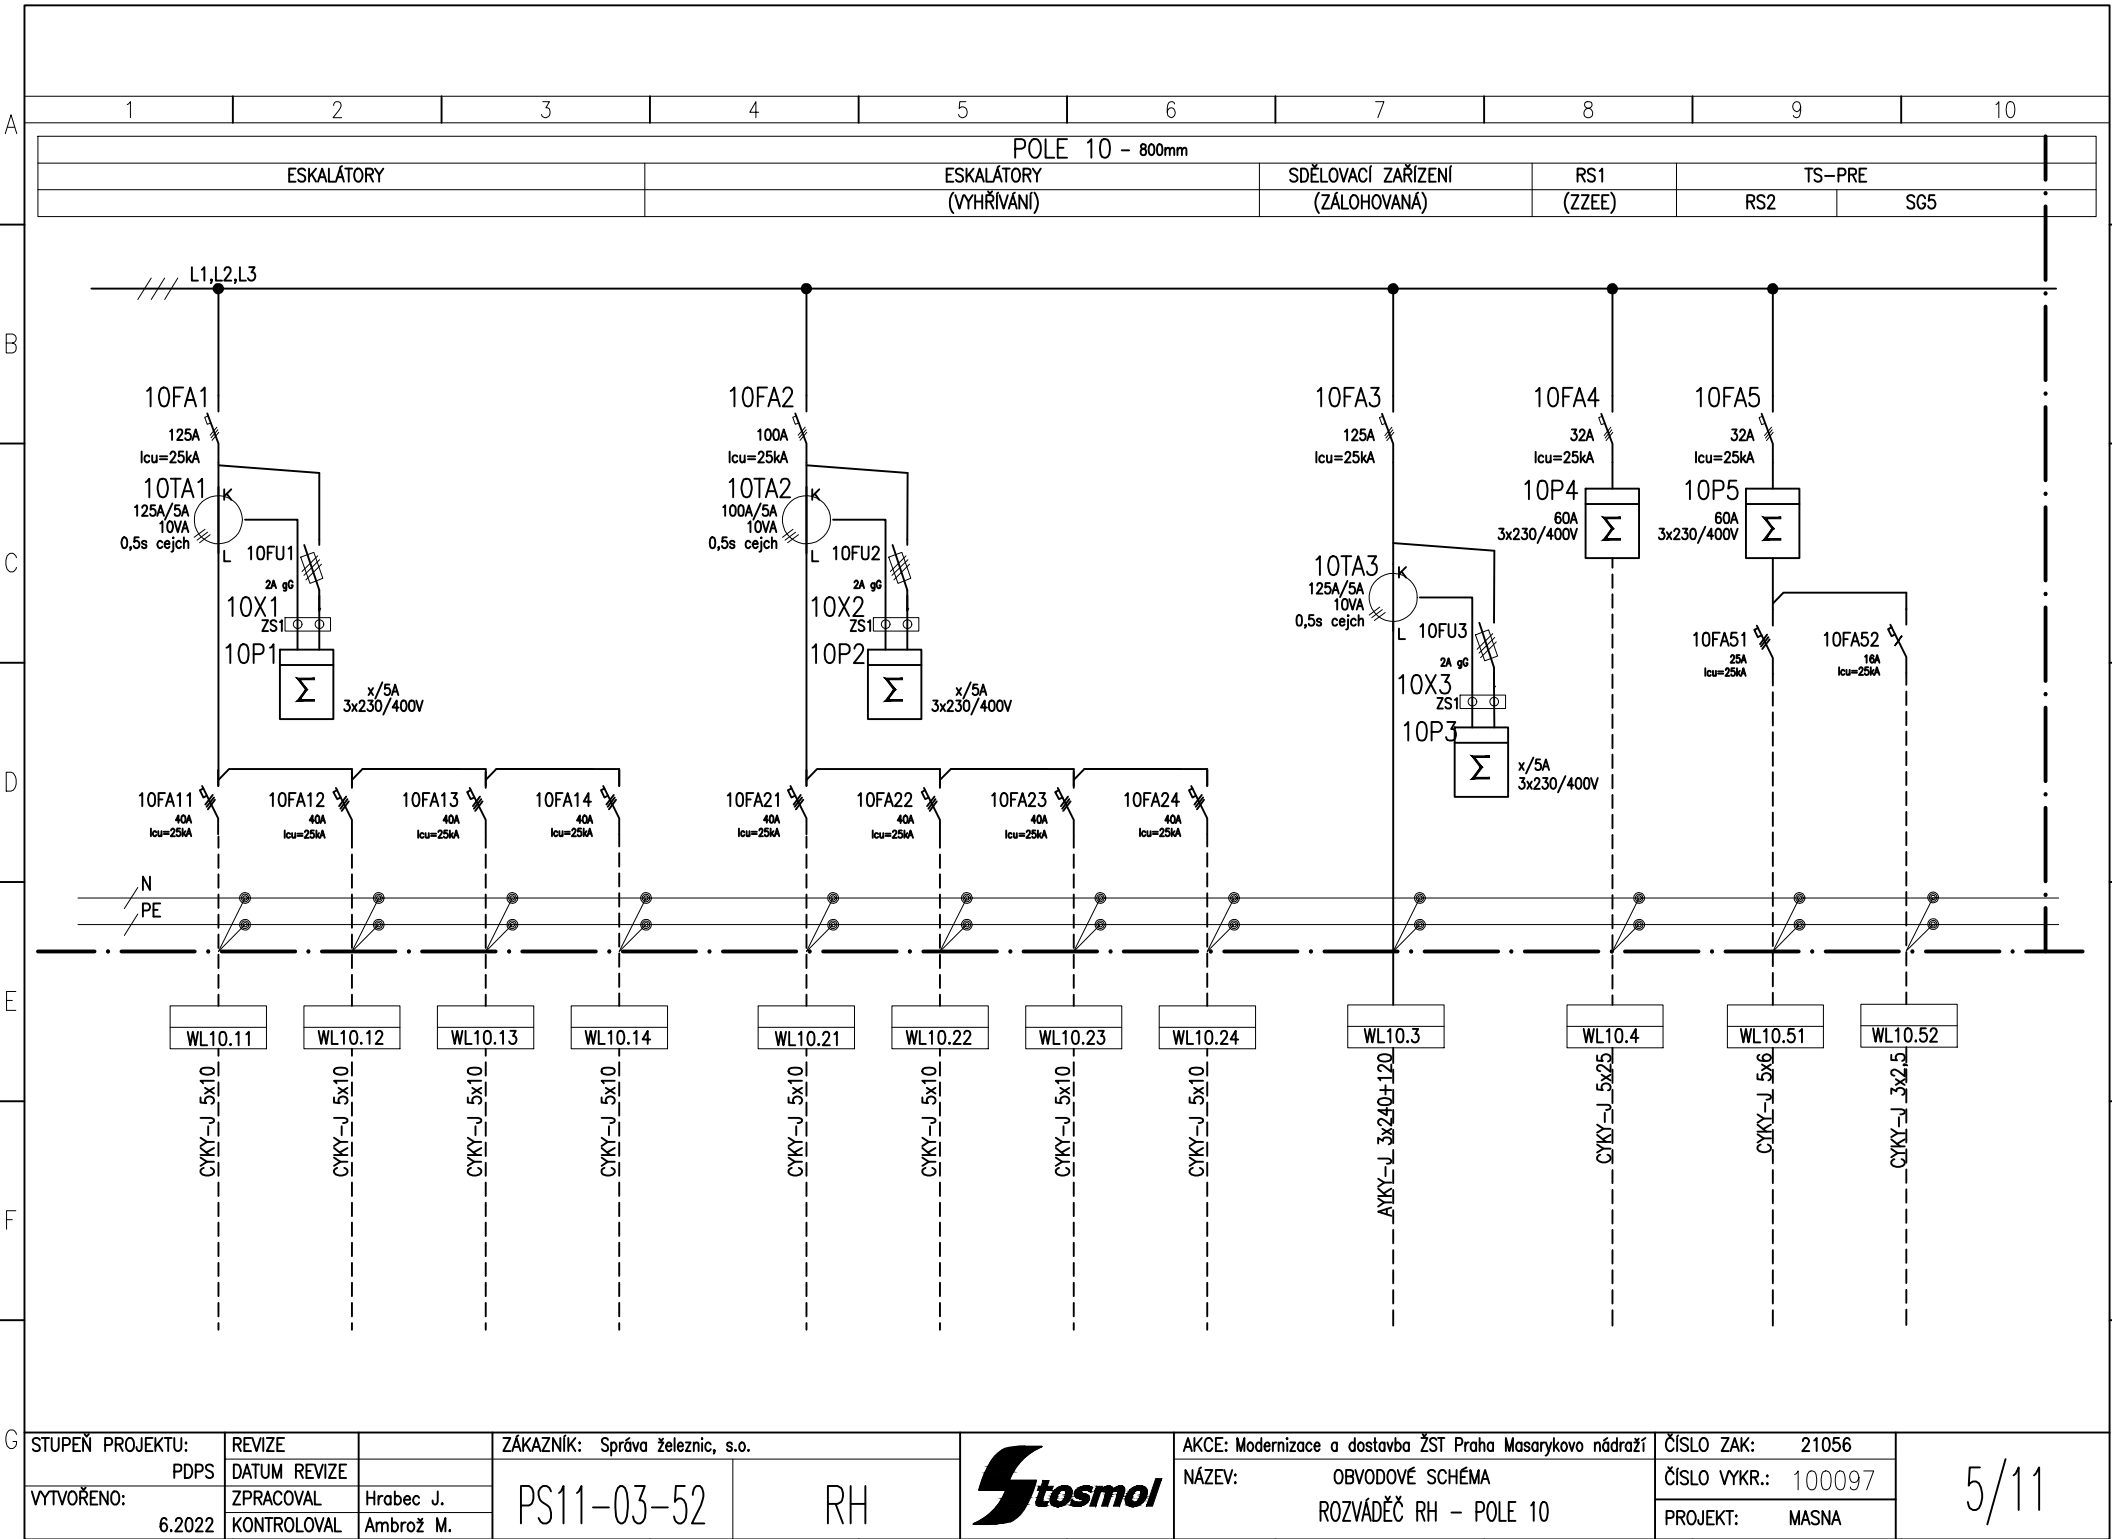


STUPEŇ PROJEKTU:	REVIZE		ZÁKAZNÍK: Správa železnic, s.o.		AKCE: Modernizace a dostavba ŽST Praha Masarykovo nádraží	ČÍSLO ZAK: 21056	5/11	
PDPDS	DATUM REVIZE		PS11-03-52		RH	NÁZEV: OBVODOVÉ SCHÉMA		ČÍSLO VYKR.: 100097
VYTVOŘENO:	ZPRACOVAL	Hrabec J.				ROZVÁDEČ RH - POLE 10		PROJEKT: MASNA
6.2022	KONTROLOVAL	Ambrož M.						

1	2	3	4	5	6	7	8	9	10
---	---	---	---	---	---	---	---	---	----

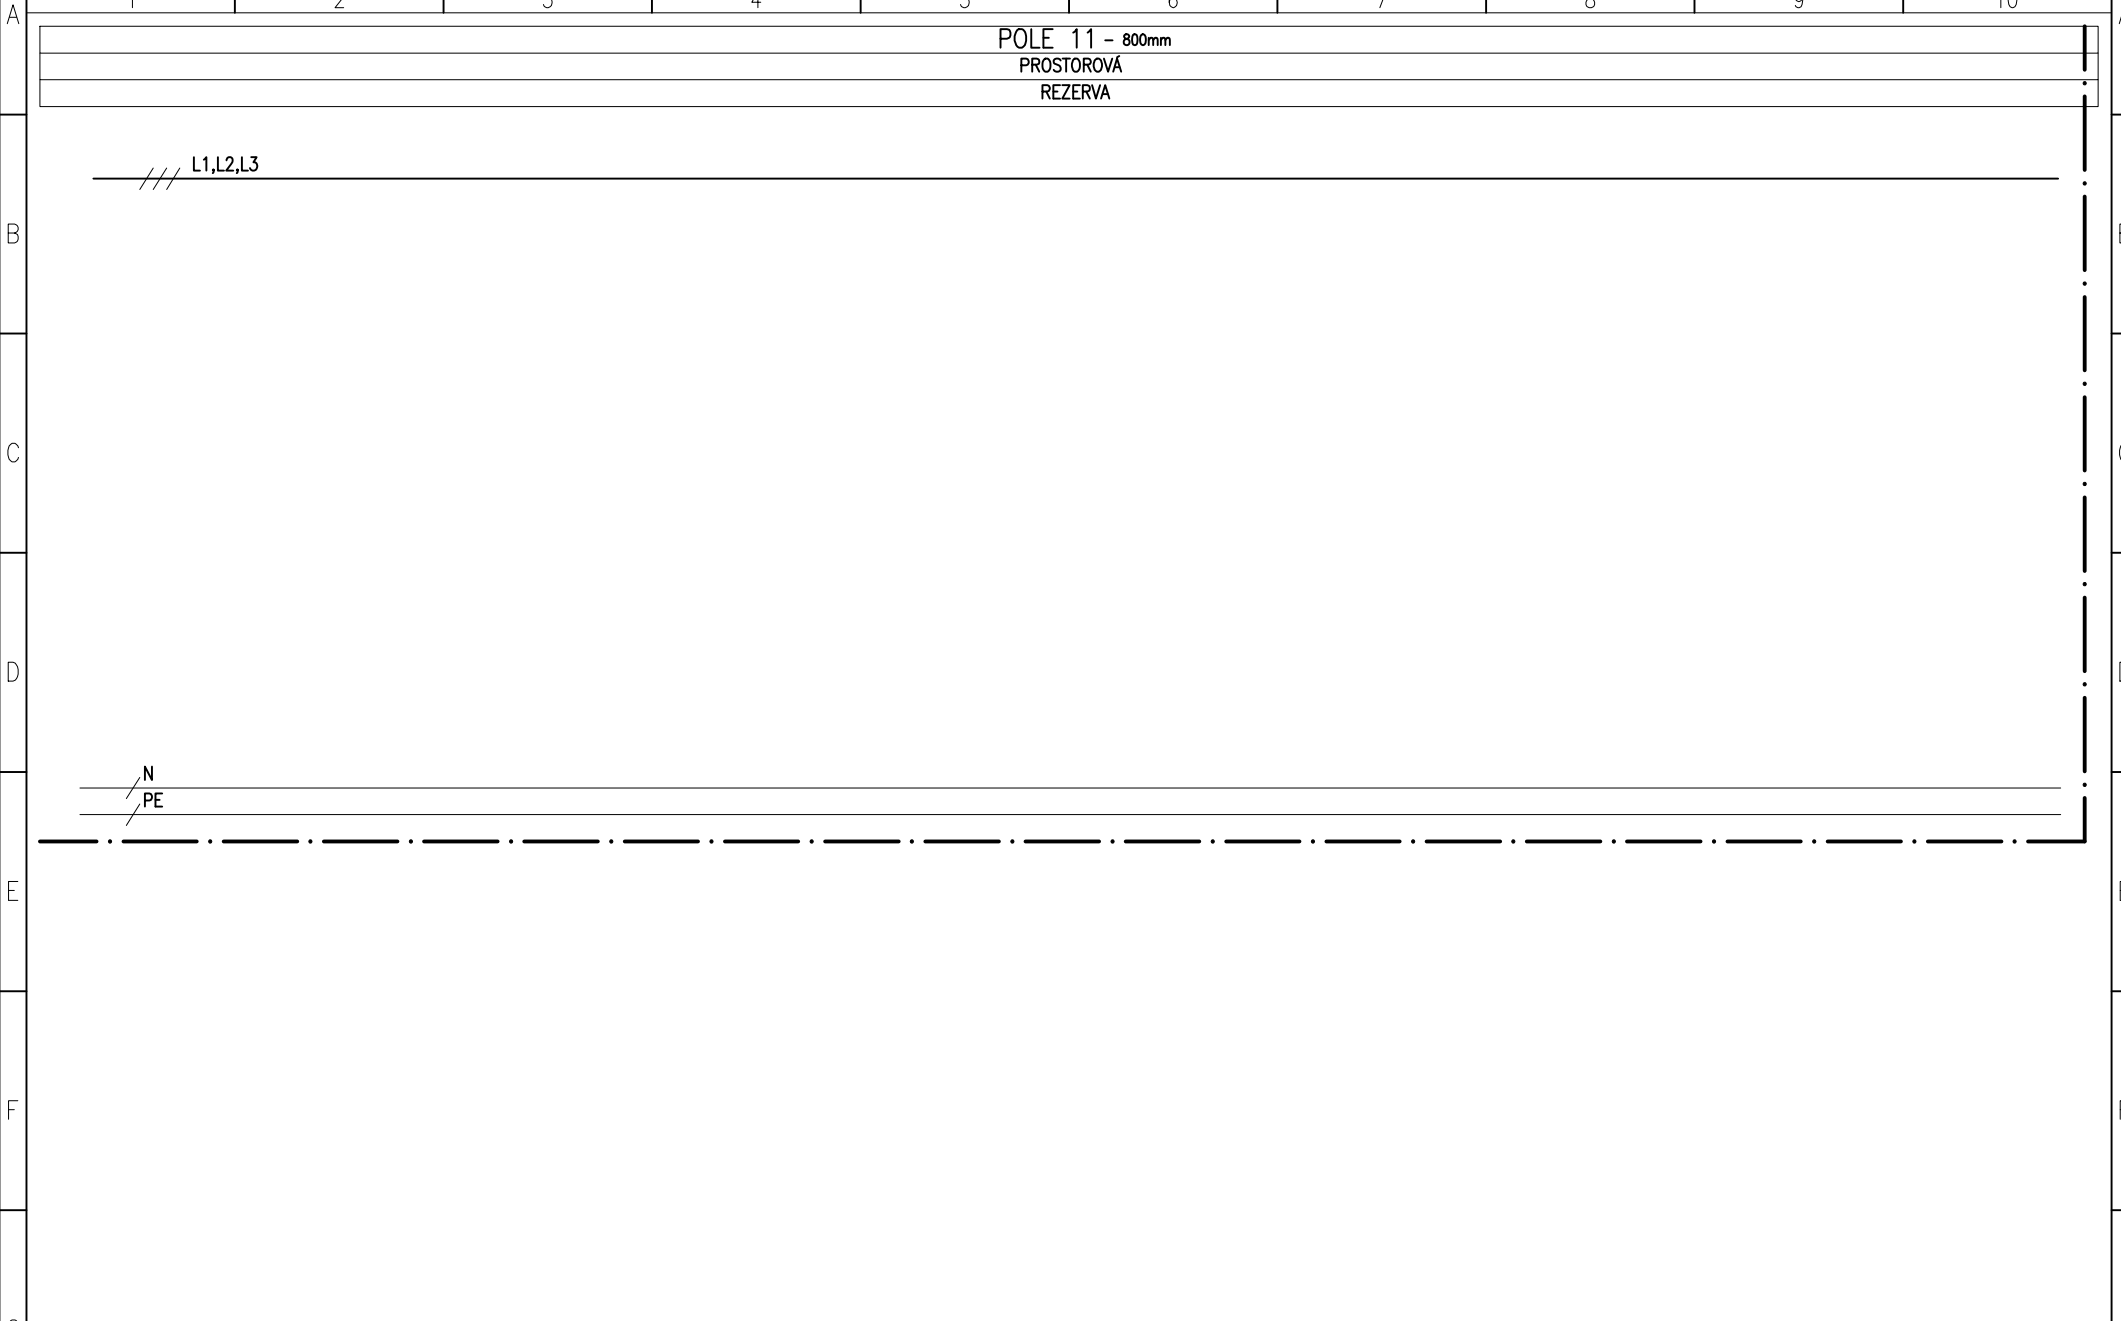

STUPEŇ PROJEKTU: PDPS VYTVOŘENO: 6.2022	REVIZE		ZÁKAZNÍK: Správa železnic, s.o.			AKCE: Modernizace a dostavba ŽST Praha Masarykovo nádraží	ČÍSLO ZAK: 21056	5/12
	DATUM REVIZE		PS11-03-52	RH		NÁZEV: OBVODOVÉ SCHÉMA	ČÍSLO VYKR.: 100097	
	ZPRACOVAL	Hrabec J.				ROZVÁDEČ RH - POLE 11	PROJEKT: MASNA	
	KONTRLOVAL	Ambrož M.						


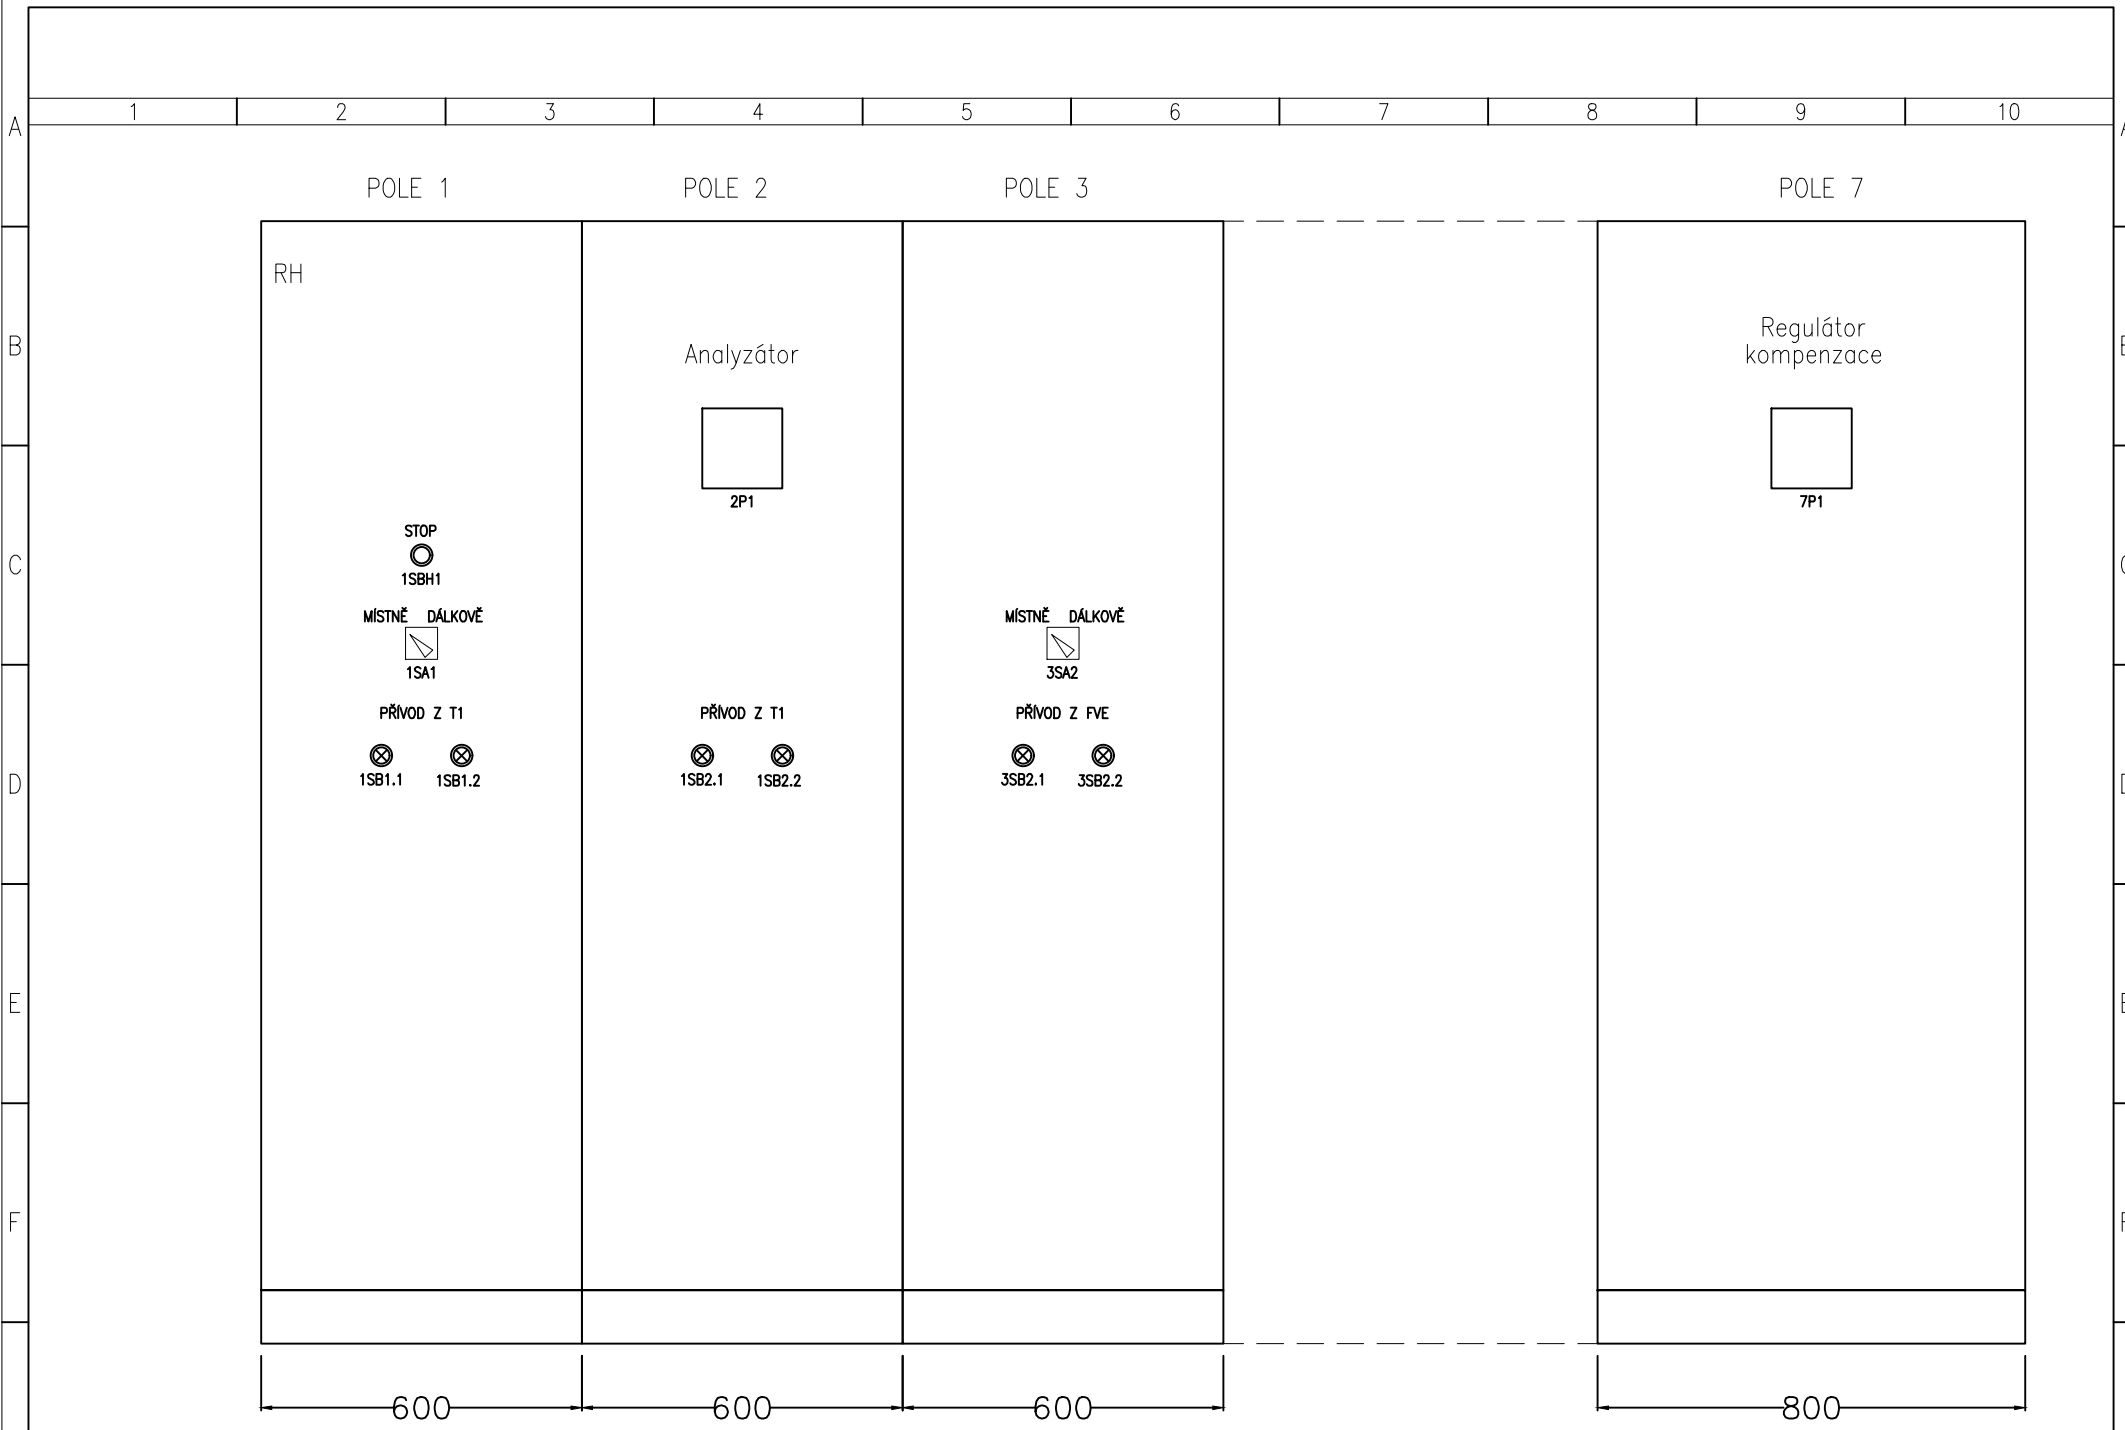


STUPEŇ PROJEKTU:		REVIZE	ZÁKAZNÍK: Správa železnic, s.o.		AKCE: Modernizace a dostavba ŽST Praha Masarykovo nádraží		ČÍSLO ZAK: 21056	5/14
PDPS		DATUM REVIZE	PS11-03-52		RH		ČÍSLO VYKR.: 100097	
VYTVOŘENO:		ZPRACOVAL					PROJEKT: MASNA	
6.2022		KONTROLOVAL						

OVĽADÁNÍ Z DŘT


SIGNALIZACE DO DŘT

ASX

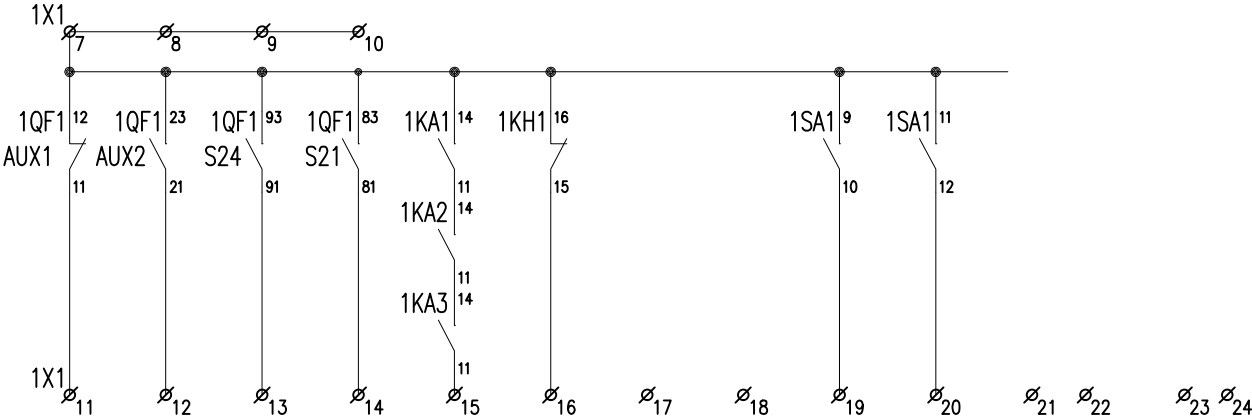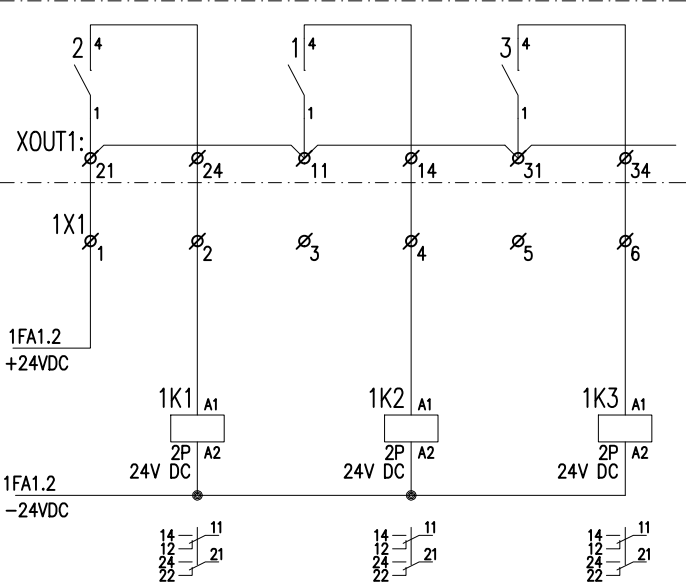


VYPNUTO
ZAPNUTO
VYPNUTO SPOUŠŤÍ
NASTŘÁDÁNO
OVL. A SIGNAL. NAPĚTÍ - OK
NAPĚTÍ NA PŘEVODU - OK
MÍSTNÍ OVĽADÁNÍ
DÁLKOVÉ OVĽADÁNÍ


STUPEN PROJEKTU:	REVIZE		ZÁKAZNÍK: Správa železnic, s.o.			AKCE: Modernizace a dostavba ŽST Praha Masarykovo nádraží	ČÍSLO ZAK: 21056	5/16
PDPS	DATUM REVIZE					NÁZEV: PŮDORYS	ČÍSLO VYKR.: 100097	
VYTVOŘENO:	ZPRACOVAL	Hrabec J.	PS11-03-52	RH		POLE 1 - OVLÁDACÍ OBVODY 1QF1	PROJEKT: MASNA	
6.2022	KONTROLOVAL	Ambrož M.						

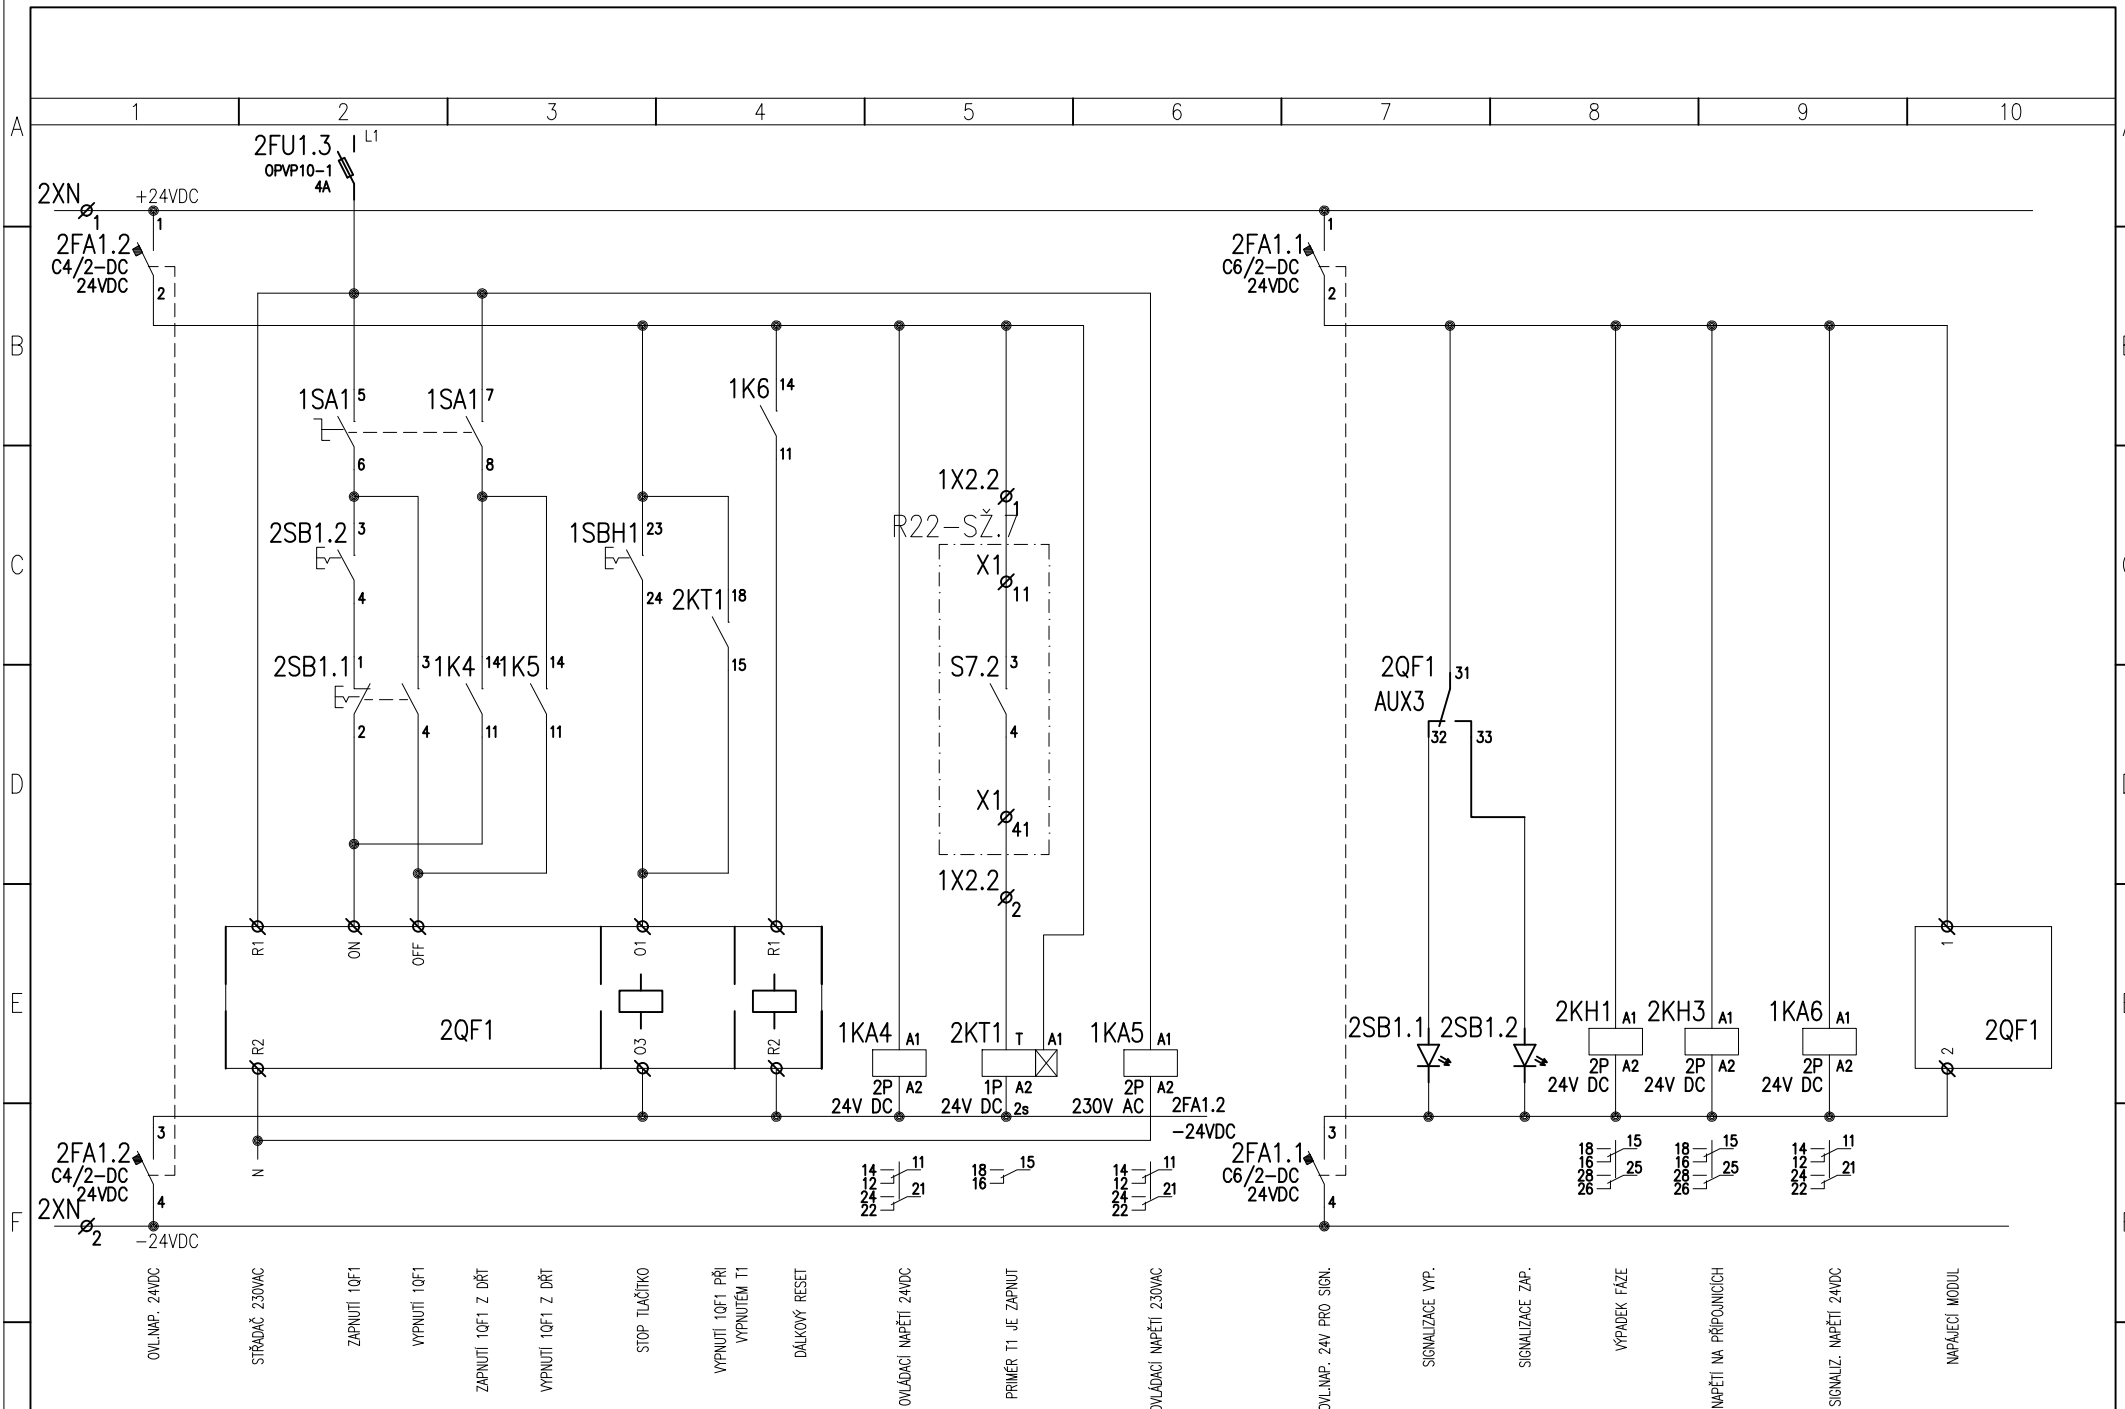

G	STUPEŇ PROJEKTU:		REVIZE		ZÁKAZNÍK: Správa železnic, s.o.			AKCE: Modernizace a dostavba ŽST Praha Masarykovo nádraží		ČÍSLO ZAK: 21056		5/17		
	PDPS		DATUM REVIZE		PS11-03-52			RH		NÁZEV: PŮDORYS			ČÍSLO VYKR.: 100097	
	VYTVOŘENO:		ZPRACOVAL							POLE 1 – OVLÁDACÍ OBVODY 1QF2			PROJEKT: MASNA	
	6.2022		KONTROLOVAL											

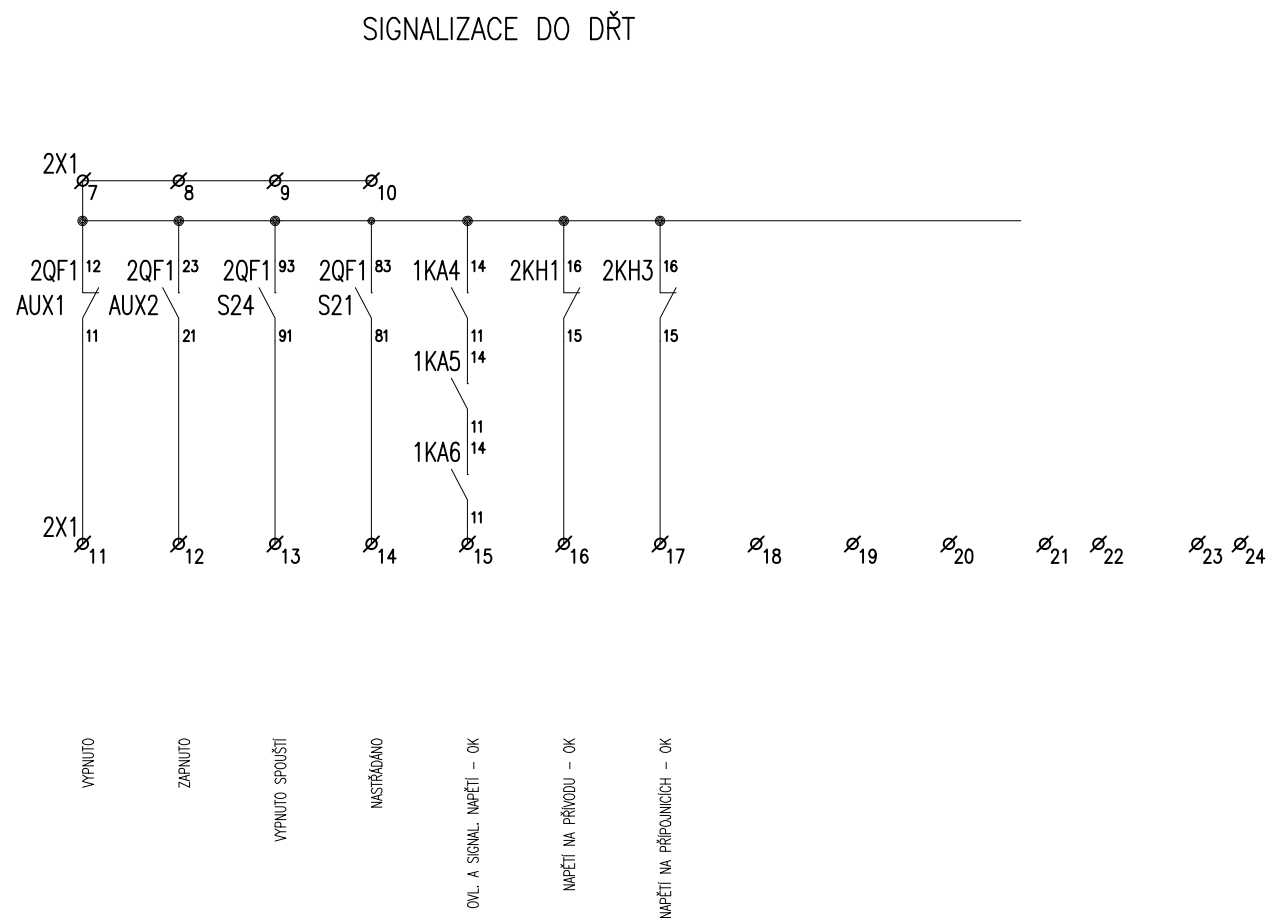

5/18

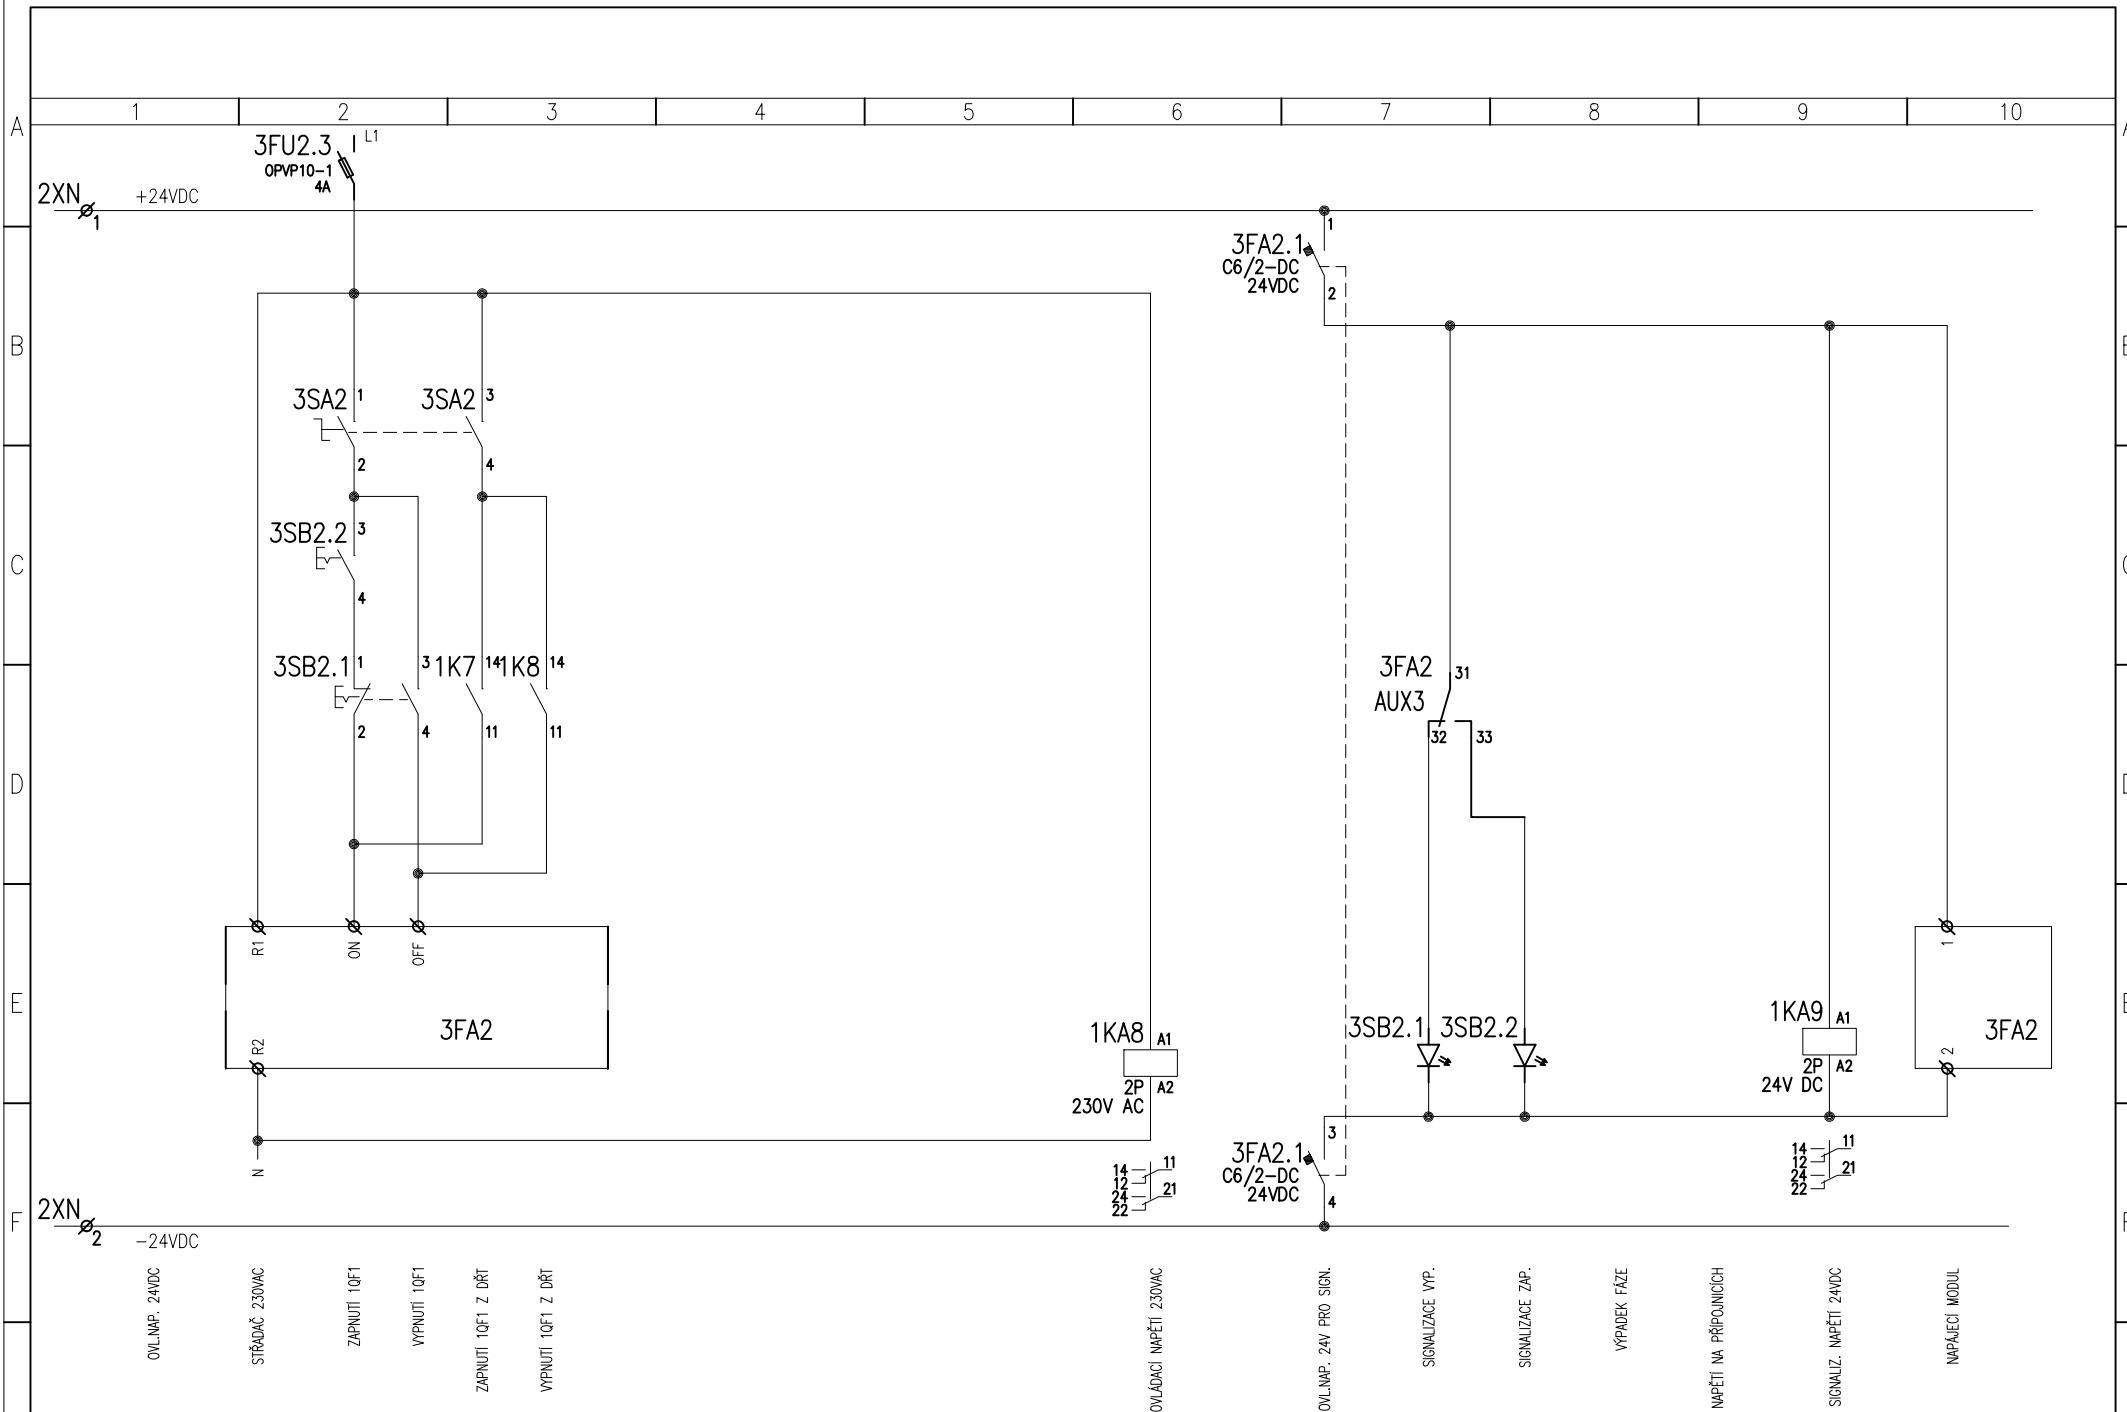

G	STUPEŇ PROJEKTU:		REVIZE		ZÁKAZNÍK: Správa železnic, s.o.			AKCE: Modernizace a dostavba ŽST Praha Masarykovo nádraží		ČÍSLO ZAK: 21056		5/19
	PDPS		DATUM REVIZE		PS11-03-52	RH		NÁZEV: PŮDORYS		ČÍSLO VYKR.: 100097		
	VYTVOŘENO:		ZPRACOVAL					POLE 3 - OVLÁDACÍ OBVODY 3FA2		PROJEKT: MASNA		
	1	2	3	4	5	6	7	8	9	10		

