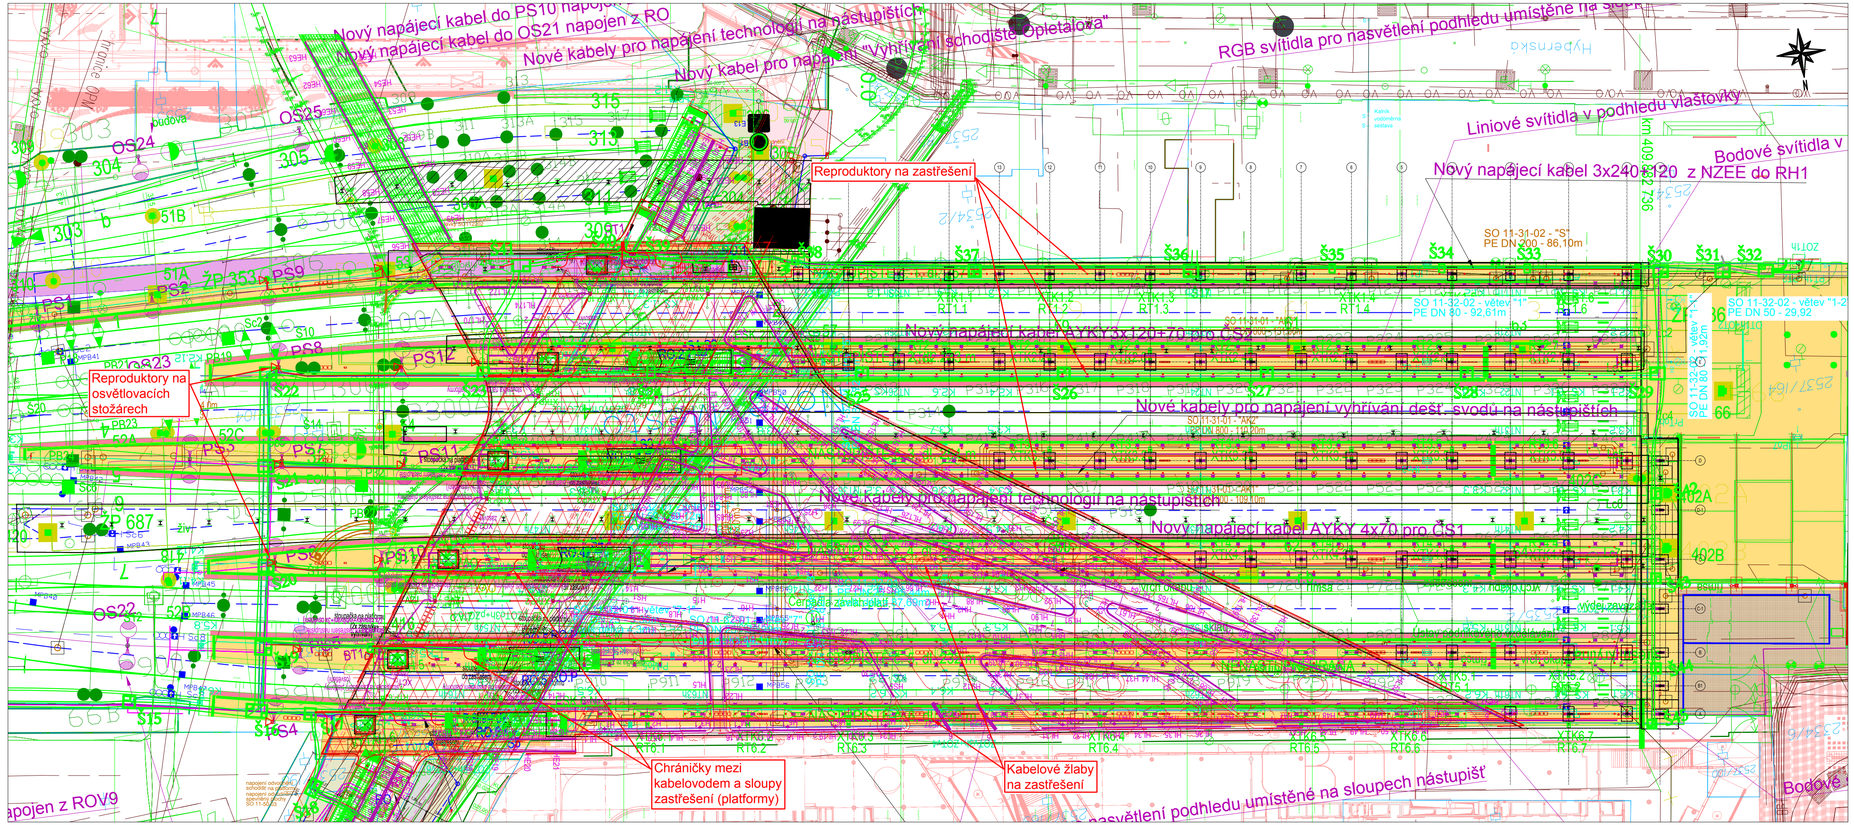

Spolufinancováno Evropskou unií

Projekt „Studie pro vybrané úseky železniční trati Praha - letiště Václava Havla“ je spolufinancovaný EU z programu Nástroj pro propojení Evropy (CEF)

Za tuto publikaci odpovídá pouze její autor. Evropská unie nenese odpovědnost za jakékoli využití informací v ní obsažených.

Paré:

Razítko oprávněné osoby:

		Podpis:	Datum:
Revize:	Datum:	Popis:	Kontroloval:
001	31.12.2022	Definitivní odevzdání dokumentace	-
000	30.10.2022	Dokumentace po připomínkách	

Stavebník / investor:	**Správa železnic, státní organizace**	SPRÁVA ŽELEZNIC
Adresa:	Dlážděná 1003/7, 110 00 Praha 1	
Zástupce investora:	Stavební správa západ	
Adresa:	Ke Švancu 656/3, 186 00 Praha 8-Karlín	

Zhotovitel díla:	**Účastníci Společnosti "SP + SEU_Masarykovo nádraží_DSP, BIM"**	SUDOP PRAHA SUDOP EU
Adresa:	Olšanská 2643/1a, 130 00 Praha 3 - Žižkov	
Kontakt:	T: +420 267 094 111 E: praha@sudop.cz	
Zhotovitel části / objektu:	**IXPROJEKTA s.r.o.**	IXPROJEKTA
Adresa:	Heršpická 813/5, 639 00 Brno – Štýřice	
Kontakt:	T: +420 721 448 824 E: ales.tursky@ixprojekta.com	
Hlavní projektant (HIP):	Ing. arch. David Šabata	Specialista: Ing. Aleš Turský

Název stavby / akce:	**Modernizace a dostavba ŽST Praha Masarykovo nádraží**		Označení (S-kód): **S631500649**
			Zakázka: **20-309.230**
Název části:	Rozhlasové zařízení		Označení části: **D.1.2.02**
Název objektu/dílčí části:	**ŽST Praha Masarykovo nádraží, rozhlasové zařízení**		Číslo objektu / komplexu: **PS 11-02-21**
Název přílohy:	Situace JŽM 1:500		Číslo přílohy: **2 . 001**
Název dílčí části přílohy:	-		
Odpovědný projektant:	Zpracovatel přílohy:	Měřítko: 1:500	Stupeň dokumentace: PDPS
Ing. Aleš Turský	Ing. Aleš Turský	Formáty: 4xA4	
Kraj:	Katastrální území:	TUDU:	Smluvní datum zpracování:
Praha	Nové Město [727181]	1501	31.12.2022

Kód:	Stupeň dokumentace:	Část:	Objekt:	Podobjekt:	Příloha:	Revize:
S631500649	PDPS	D1202	PS1102	21	XX 2	001

DOKUMENT LZE UŽÍVAT POUZE VE SMYSLU PŘÍSLUŠNÉ SMLOUVY O DÍLO. ZÁDNÁ JEHO ČÁST NEMŮŽE BÝT DLE ZÁKONA č.121/2000 Sb., KOPÍROVÁNA NEBO JINÝM ZPŮSOBEM ROZŠIŘOVÁNA. BEZ SOUHLASU SUDOP PRAHA a.s.