


Dispozice sděl. místnosti VB Praha Masarykovo nádraží

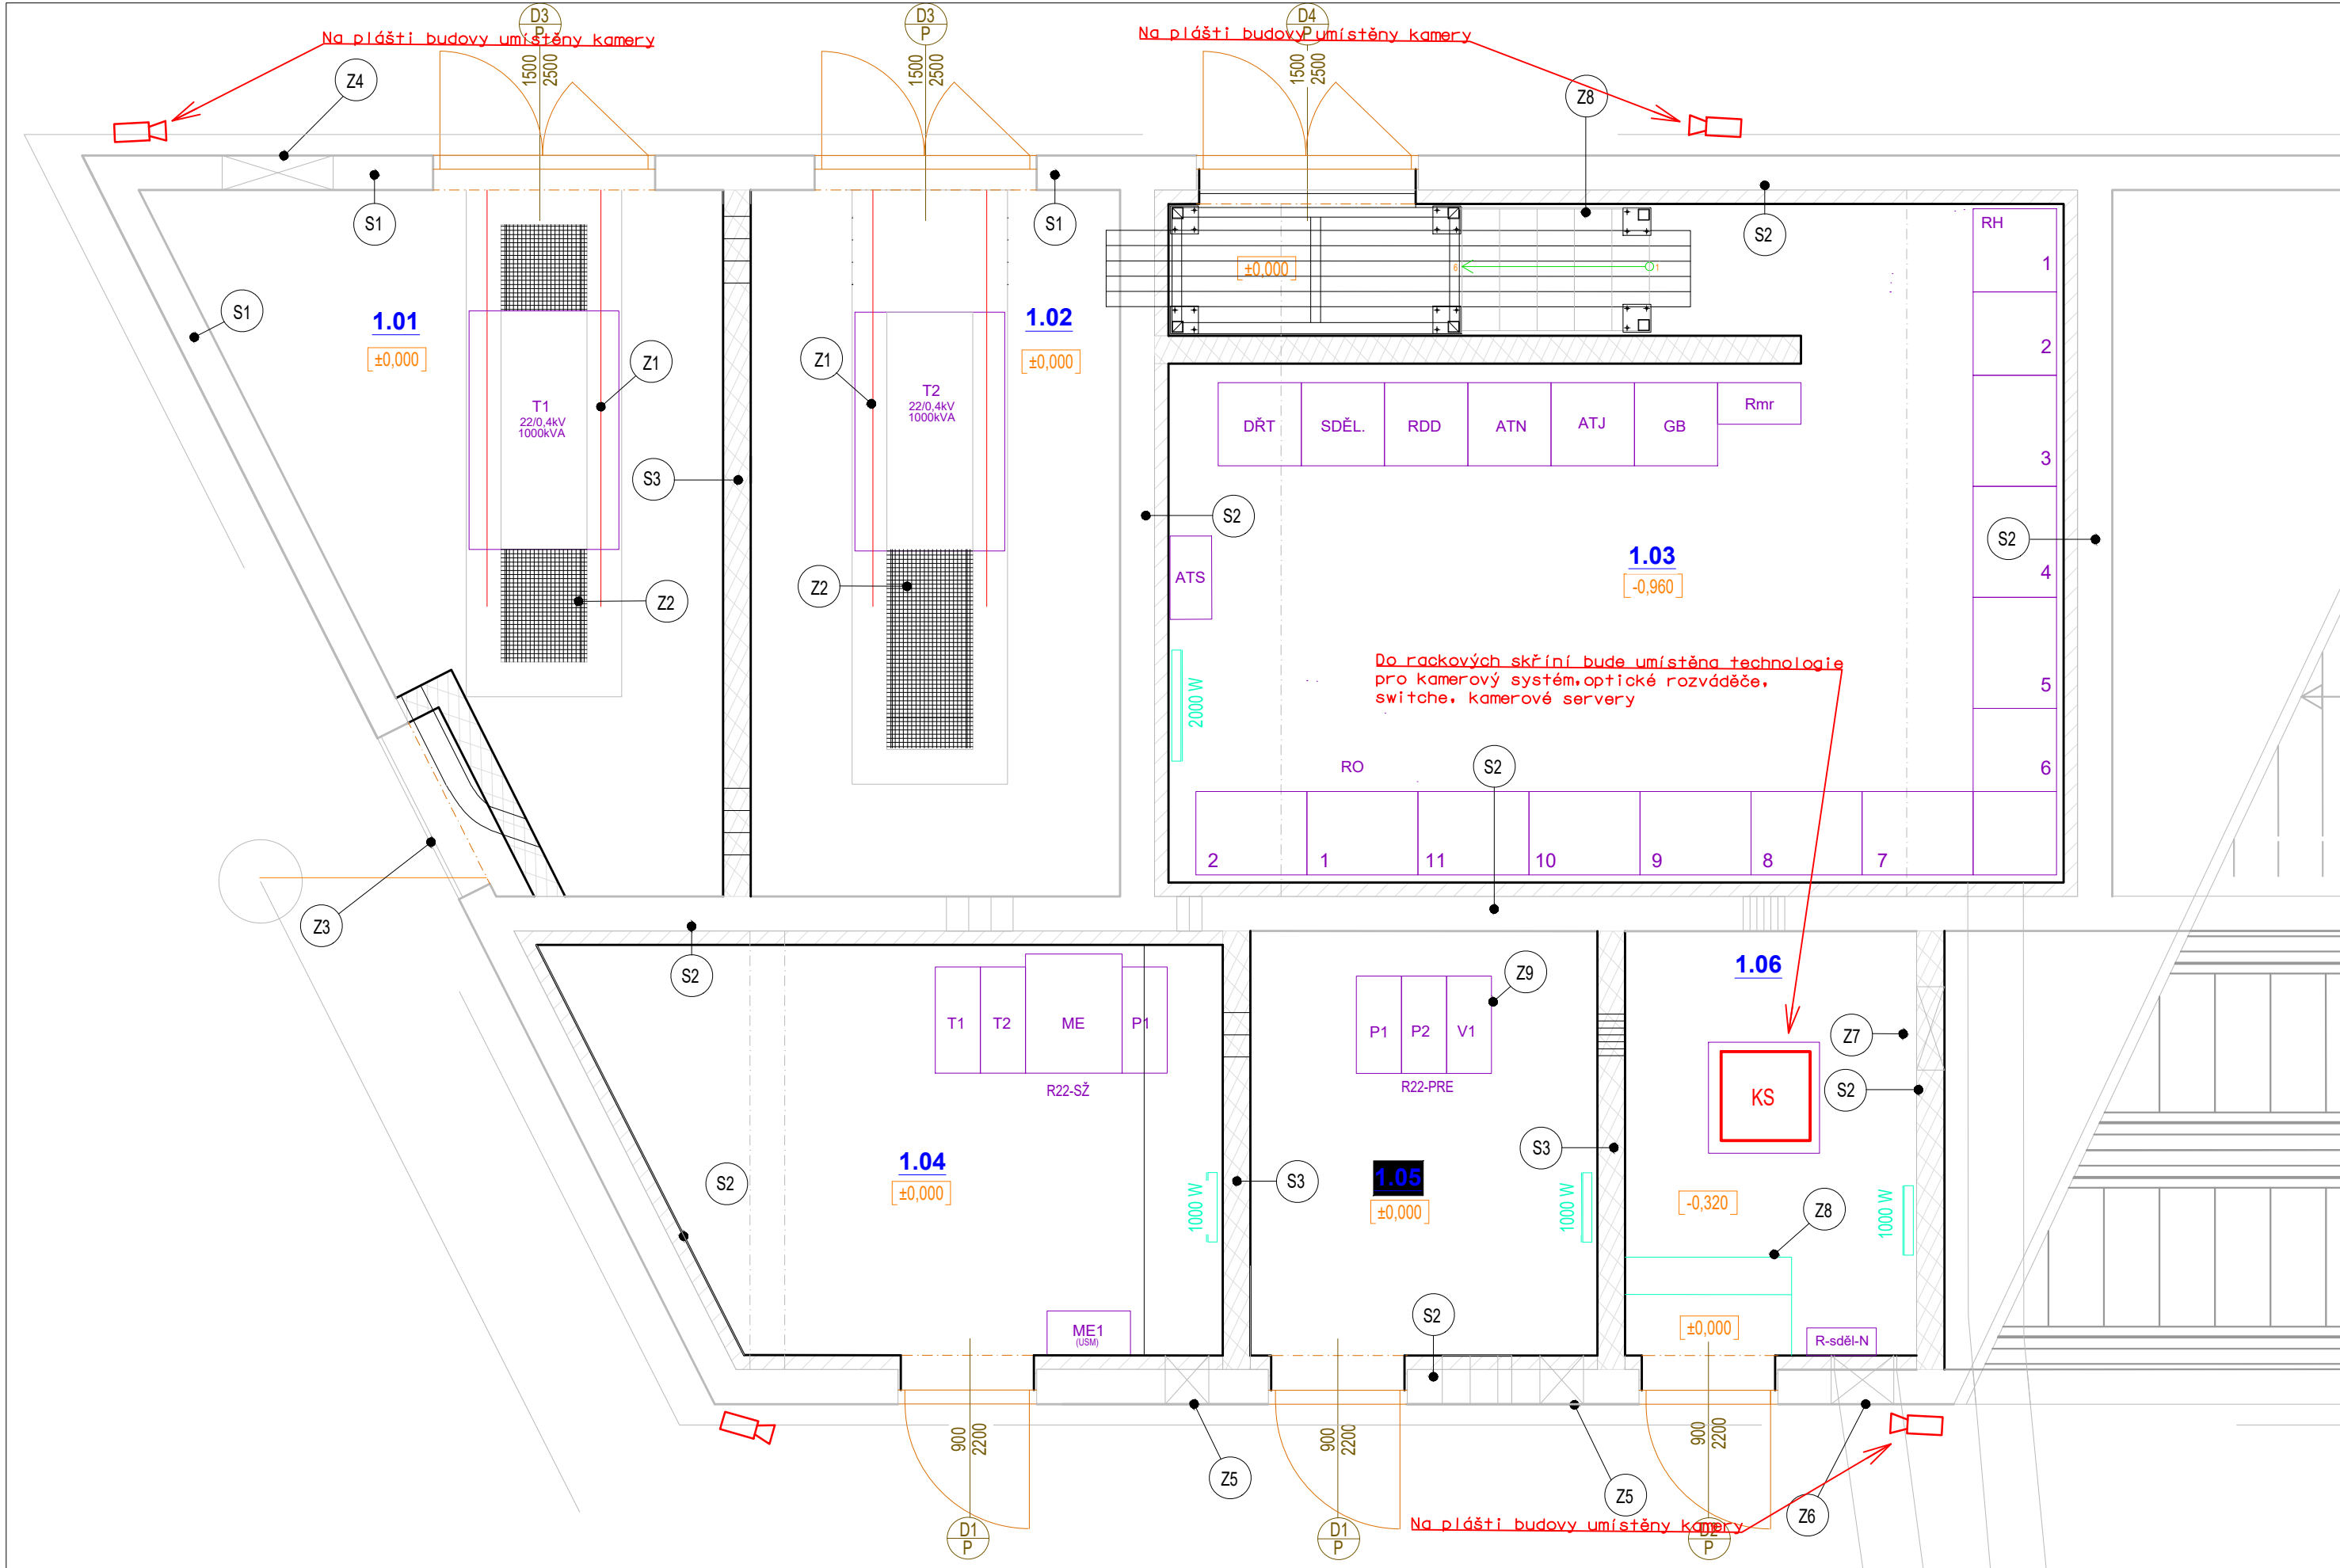

Spolufinancováno
Evropskou unií

Projekt „Studie pro vybrané úseky železniční trati Praha - letiště Václava Havla“
je spolufinancovaný EU z programu Nástroj pro propojení Evropy (CEF)

Za tuto publikaci odpovídá pouze její autor. Evropská unie nenese odpovědnost za jakékoli využití informací v ní obsažených.

Paré:

Razítko oprávněné osoby:

Podpis:

Datum:

Revize:	Datum:	Popis:	Kontroloval:
001	31.12.2022	Definitivní odevzdání dokumentace	dle příloh
000	30.10.2022	Dokumentace po připomínkách	dle příloh

Stavebník / investor:	Správa železnic, státní organizace	
Adresa:	Dlážděná 1003/7, 110 00 Praha 1	
Zástupce investora:	Stavební správa západ	
Adresa:	Ke Štvanici 656/3, 186 00 Praha 8-Karlín	

Zhotovitel díla:	Účastníci Společnosti "SP + SEU_Masarykovo nádraží_DSP, BIM"		
Adresa:	Olšanská 2643/1a, 130 00 Praha 3 - Žižkov		
Kontakt:	T: +420 267 094 111 E: praha@sudop.cz		
Zhotovitel části / objektu:	IXPROJEKTA s.r.o.		
Adresa:	Heršpická 813/5, 639 00 Brno – Štýřice		
Kontakt:	T: +420 721 448 824 E: ales.tursky@ixprojekta.com		
Hlavní projektant (HIP):	Ing. arch. David Šabata	Specialista:	Ing. Aleš Turský

Název stavby / akce:	Modernizace a dostavba ŽST Praha Masarykovo nádraží	Označení (S-kód):	S631500649
Název části:	Informační systém pro cestující	Zakázka:	20-309.230
Název objektu/díle části:	ŽST Praha Masarykovo nádraží, kamerový systém	Označení části:	D.1.2.06
Název přílohy:	ŽST Praha MN, dispozice SM pod schodištěm ul. Florenc	Číslo objektu / komplexu:	PS 11-02-62
Název díle části přílohy:	-	Číslo přílohy:	2 . 005
Odpovědný projektant:	Zpracovatel přílohy: Bc. Marek Labudík	Měřítka:	Formáty: 3xA4
Kraj:	Katastrální území: Nové Město [727181]	TUDU:	1501
Praha		Smluvní datum zpracování:	31.12.2022

S-kód:	Stupeň dokumentace:	Část:	Objekt:	Podoblast:	Příloha:	Revize:
S 6 3 1 5 0 0 6 4 9	P D P S	D 1 2 0 6	P S 1 1 0 2 6 2	X X	2	0 0 5
DOKUMENT LZE UŽÍVAT POUZE VE SMYSLU PŘÍSLUŠNÉ SMLOUVY O DÍLO. ŽÁDNÁ JEHO ČÁST NEMŮŽE BYT DLE ZÁKONA č. 121/2000 Sb. KOPIROVÁNA NEBO JINÝM ZPŮSOBEM ROZŠÍŘOVÁNA. BEZ SOUHLASU SUDOP PRAHA a.s.						